


- #### LEGENDA
- Piste di accesso agli aerogeneratori
  - Strada esistente
  - Strada esistente da adeguare
  - Piazzole montaggio aerogeneratori
  - Area montaggio - posizionamento gru ausiliarie
  - Area stoccaggio blade e montaggio gru
  - Fondazione aerogeneratore
  - Sterri
  - Ripetto
  - Tombino
  - Fosso di guardia
  - Quota finito - pavimentazione in misto

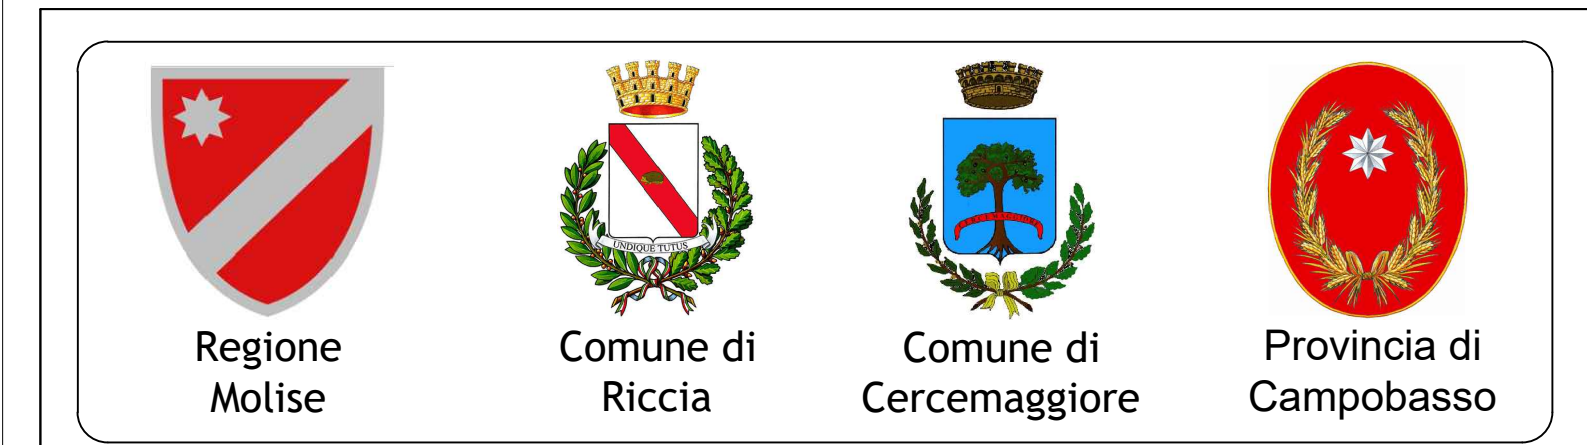

PROGETTO PER LA REALIZZAZIONE  
DI UN PARCO EOLICO PER LA PRODUZIONE DI ENERGIA ELETTRICA  
alla località Paolina del Comune di Riccia (aerogeneratori)  
e DELLE OPERE CONNESSE E DELLE INFRASTRUTTURE INDISPENSABILI  
nei Comuni di Riccia (CB) e Ceremaggiore (CB)

**PROGETTO DEFINITIVO**

**RIC\_PS\_13**  
Progetto stradale:  
Sezioni trasversali Pista WTG05

Proponente: **Rinnovabili Sud Due srl**  
Via Della Chimica, 103 - 85100 Potenza (PZ)

Formato: **A0+**  
Scala: **VARIE**

Progettista:  
Ing. Gaetano Cirone  
Ing. Adele Oliveto  
Geol. Emanuele Bonanno

Revisione	Descrizione	Data	Preparato	Controllato	Approvato
00	Prima emissione	17/05/2022	Ing. Adele Oliveto	Ing. Gaetano Cirone	Ing. Gaetano Cirone