


- #### LEGENDA
- Piste di accesso agli aerogeneratori
 - Strada esistente
 - Strada esistente da adeguare
 - Piazzole montaggio aerogeneratori
 - Area montaggio - posizionamento gru ausiliarie
 - Area stoccaggio blade e montaggio gru
 - Fondazione aerogeneratore
 - Sterri
 - Riporti
 - Tombino
 - Fosso di guardia
 - Quota finito - pavimentazione in misto

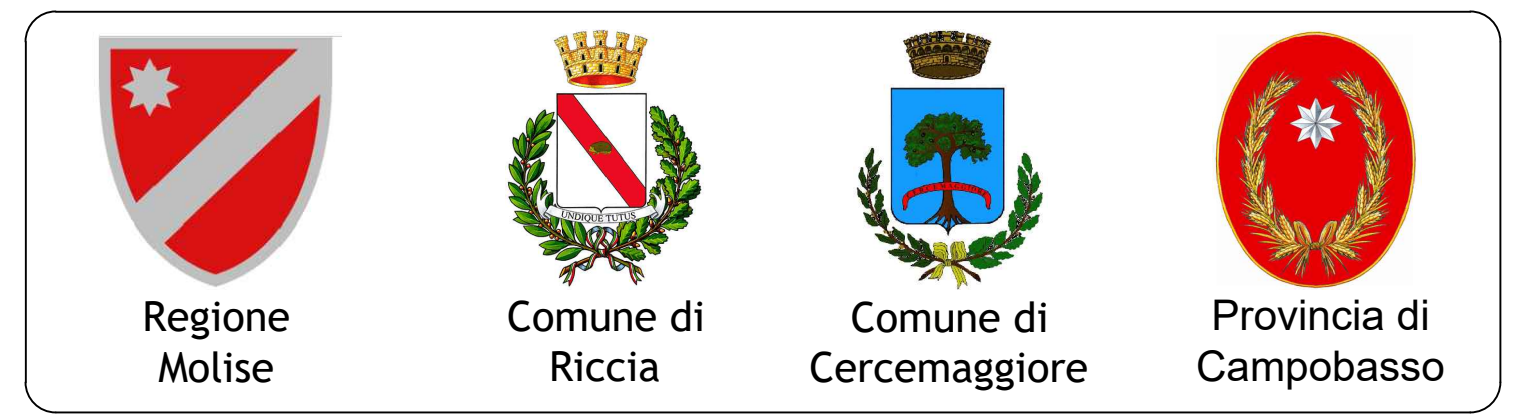

PROGETTO PER LA REALIZZAZIONE DI UN PARCO EOLICO PER LA PRODUZIONE DI ENERGIA ELETTRICA alla località Paolina del Comune di Riccia (aerogeneratori) e DELLE OPERE CONNESSE E DELLE INFRASTRUTTURE INDISPENSABILI nei Comuni di Riccia (CB) e Cercemaggiore (CB)

PROGETTO DEFINITIVO

RIC_PS_14
Progetto stradale:
Sezioni trasversali Pista WTG05

Proponente: **Rinnovabili Sud Due srl**
Via Della Chimica, 103 - 85100 Potenza (PZ)

Formato: **A0+**
Scala: **VARIE**

Progettista: Ing. Gaetano Crione, Ing. Adole Oliveto, Geol. Emanuele Bonanno

Revisione	Descrizione	Data	Preparato	Controllato	Approvato
00	Prima emissione	17/05/2022	Ing. Adole Oliveto	Ing. Gaetano Crione	Ing. Gaetano Crione