


LEGENDA	
<b>IMPIANTO DI RETE</b>	
	SE DI SMISTAMENTO TERNA
	NUOVI RACCORDI AEREI AT
	TRATTO DI LINEA AEREA AT DA DEMOLIRE
	LINEA AEREA AT ESISTENTE
	TRALICCIO ESISTENTE DA DEMOLIRE
	NUOVO TRALICCIO
	STRADA DI ACCESSO
<b>IMPIANTO UTENTE</b>	
	CAVIDOTTO MT
	SE DI SMISTAMENTO TERNA
	STRADA DI ACCESSO

NOTE:  
 Allo stato attuale la posizione e le dimensioni della stazione di smistamento sono indicative. Verrà fornito il piano tecnico delle opere di connessione in seguito al benessere Terna.

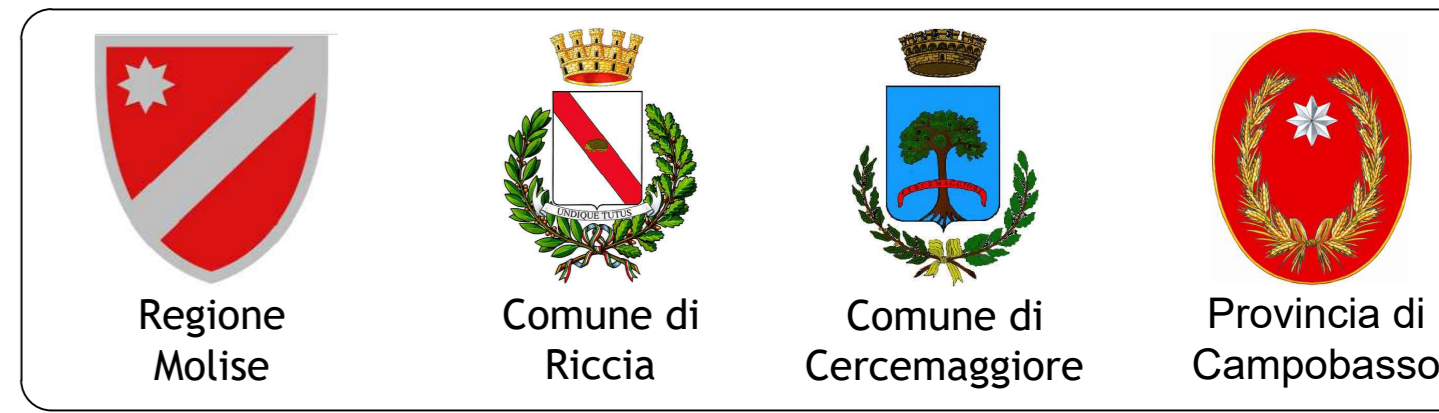

PROGETTO PER LA REALIZZAZIONE  
 DI UN PARCO EOLICO PER LA PRODUZIONE DI ENERGIA ELETTRICA  
 alla località Paolina del Comune di Riccia (aerogeneratori)  
 e DELLE OPERE CONNESSE E DELLE INFRASTRUTTURE INDISPENSABILI  
 nei Comuni di Riccia (CB) e Cercemaggiore (CB)

**PROGETTO DEFINITIVO** **RIC\_RTN**  
Impianto di rete per la connessione

**Proponente**  
  
 Rinnovabili Sud Due srl  
 Via Della Chimica, 103 - 85100 Potenza (PZ)

Formato: **A0**  
 Scala: **1:1000**

**Progettista**  
 Ing. Gaetano Crone  
 Ing. Adele Oliveto  
 Geol. Emanuela Bonanno

Revisione	Descrizione	Data	Preparato	Controllato	Approvato
00	Prima emissione	17/05/2022	Ing. Adele Oliveto	Ing. Gaetano Crone	Ing. Gaetano Crone