




TIPOLOGICO PIAZZOLA IN FASE DI MONTAGGIO DELL'AEROGENERATORE

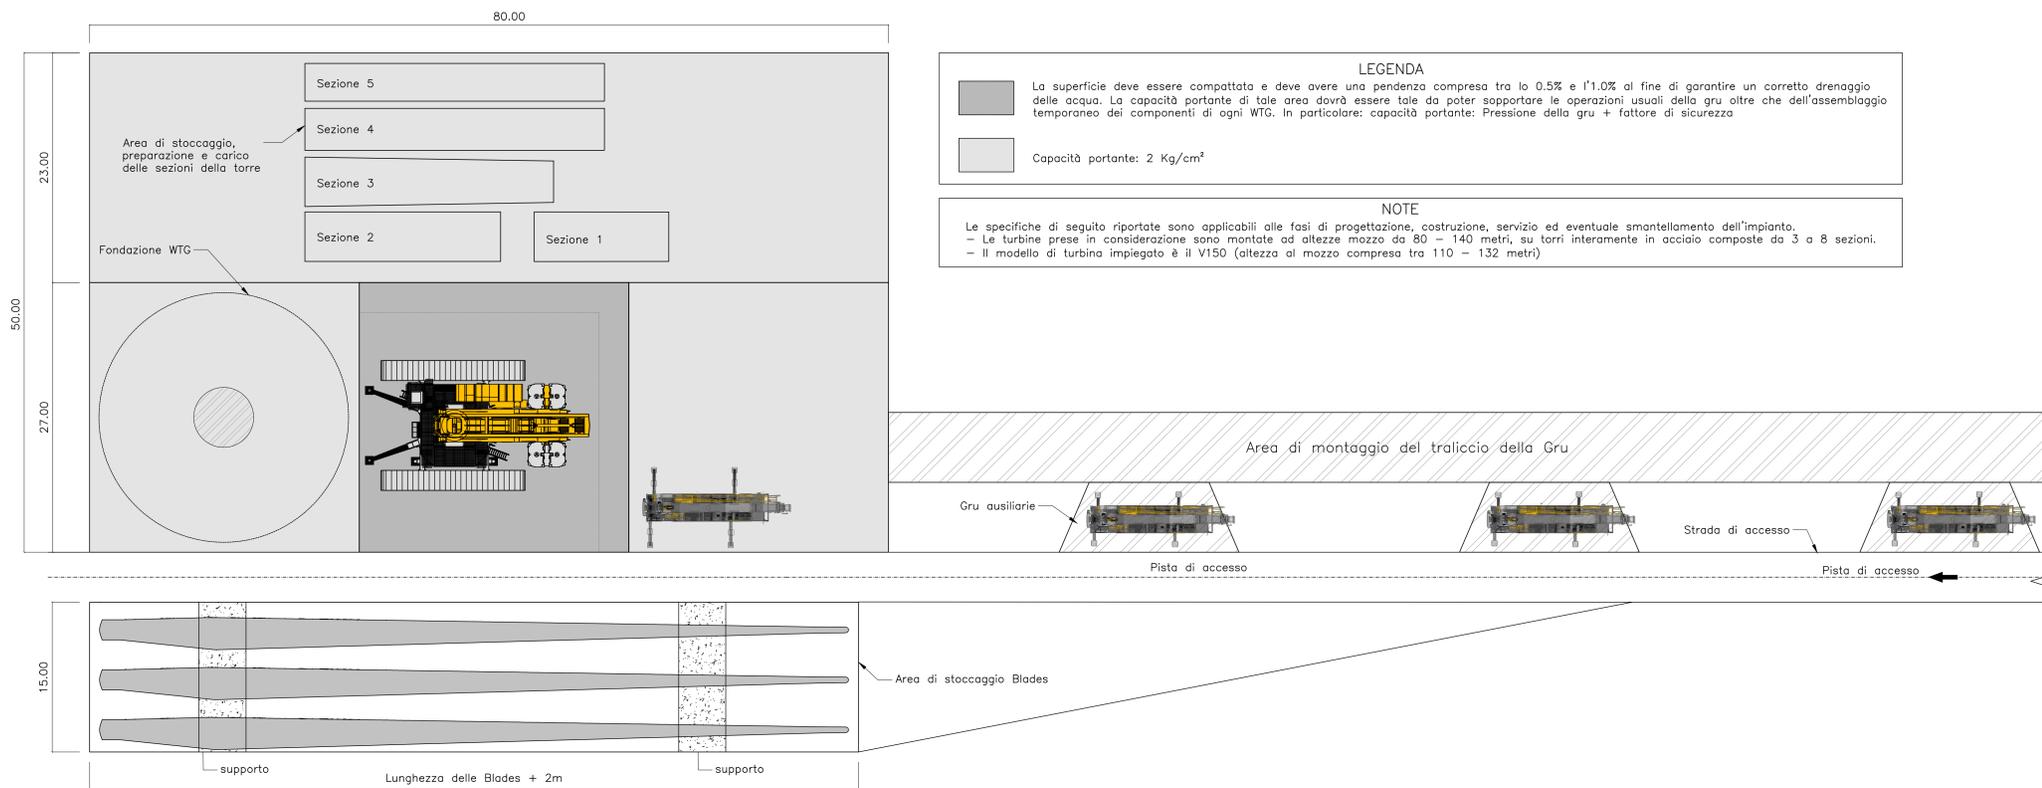

TIPOLOGICO PIAZZOLA FASI DI CANTIERE, ESERCIZIO E DISMISSIONE IMPIANTO

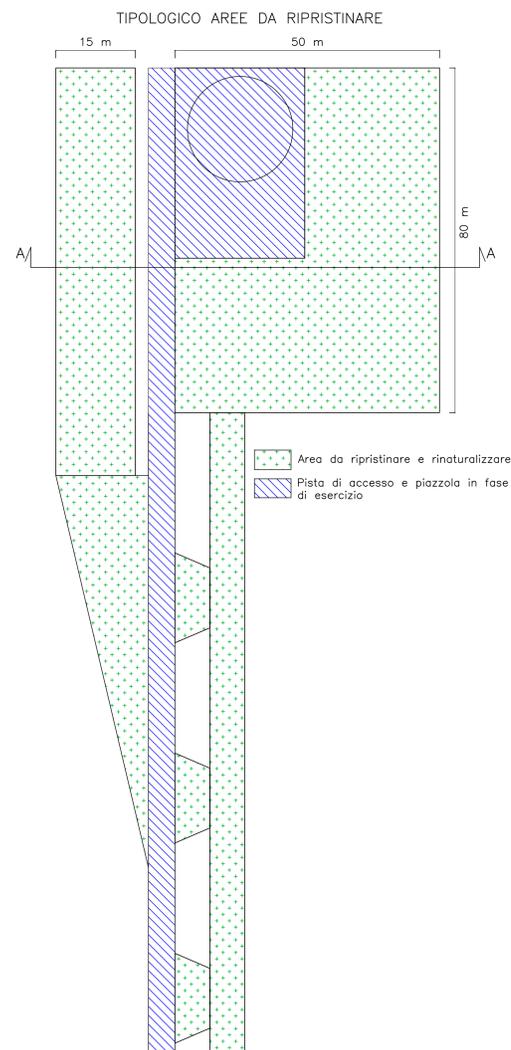

FASI COSTRUTTIVE E DISMISSIONE - SEZIONE A-A

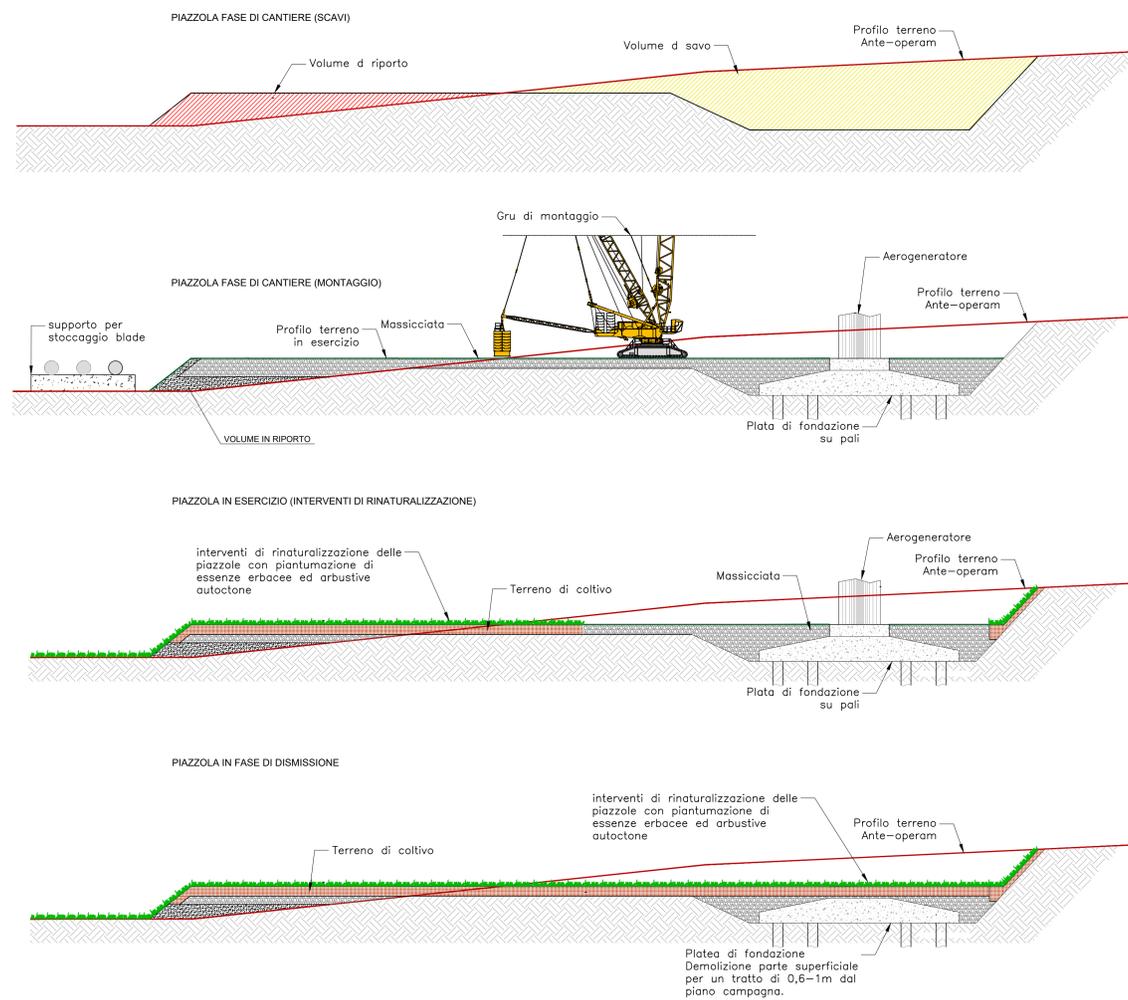

PROGETTO PER LA REALIZZAZIONE DI UN PARCO EOLICO PER LA PRODUZIONE DI ENERGIA ELETTRICA alla località Paolina del Comune di Riccia (aerogeneratori) e DELLE OPERE CONNESSE E DELLE INFRASTRUTTURE INDISPENSABILI nei Comuni di Riccia (CB) e Cercemaggiore (CB)

**PROGETTO DEFINITIVO** TRO\_TPZ.01 Tipologico piazzola di montaggio ed interventi di ripristino

**Proponente** Rinnovabili Sud Due srl Via Della Chimica, 103 - 85100 Potenza (PZ) Formato A0 Scala

**Progettista** Ing. Gaetano Cirone, Ing. Adele Oliveto, Geol. Emanuele Bonanno

Revisione	Descrizione	Data	Preparato	Controllato	Approvato
00	Prima emissione	17/05/2022	Ing. Adele Oliveto	Ing. Gaetano Cirone	Ing. Gaetano Cirone