


S-35_1

	VIABILITA' DI ACCESSO A SE E CP
	ELETTRODOTTO 380kV
	ELETTRODOTTO 380kV RIMOZIONE
	ELETTRODOTTO 380kV VARIANTE
	ELETTRODOTTO 150kV
	LINEA AEREA 20kV
	LINEA INTERRATA 20kV
	NUOVO TRALICCIO AT
	TRALICCIO ESISTENTE AT

	quota 65.00
	quota 64.50
	quota 64.00
	quota 62.50
	quota 62.00
	quota 61.00
	quota 60.50
	quota 59.50
	quota 59.00
	XX.XXX quota di rilievo
	XX.XXX quota di progetto

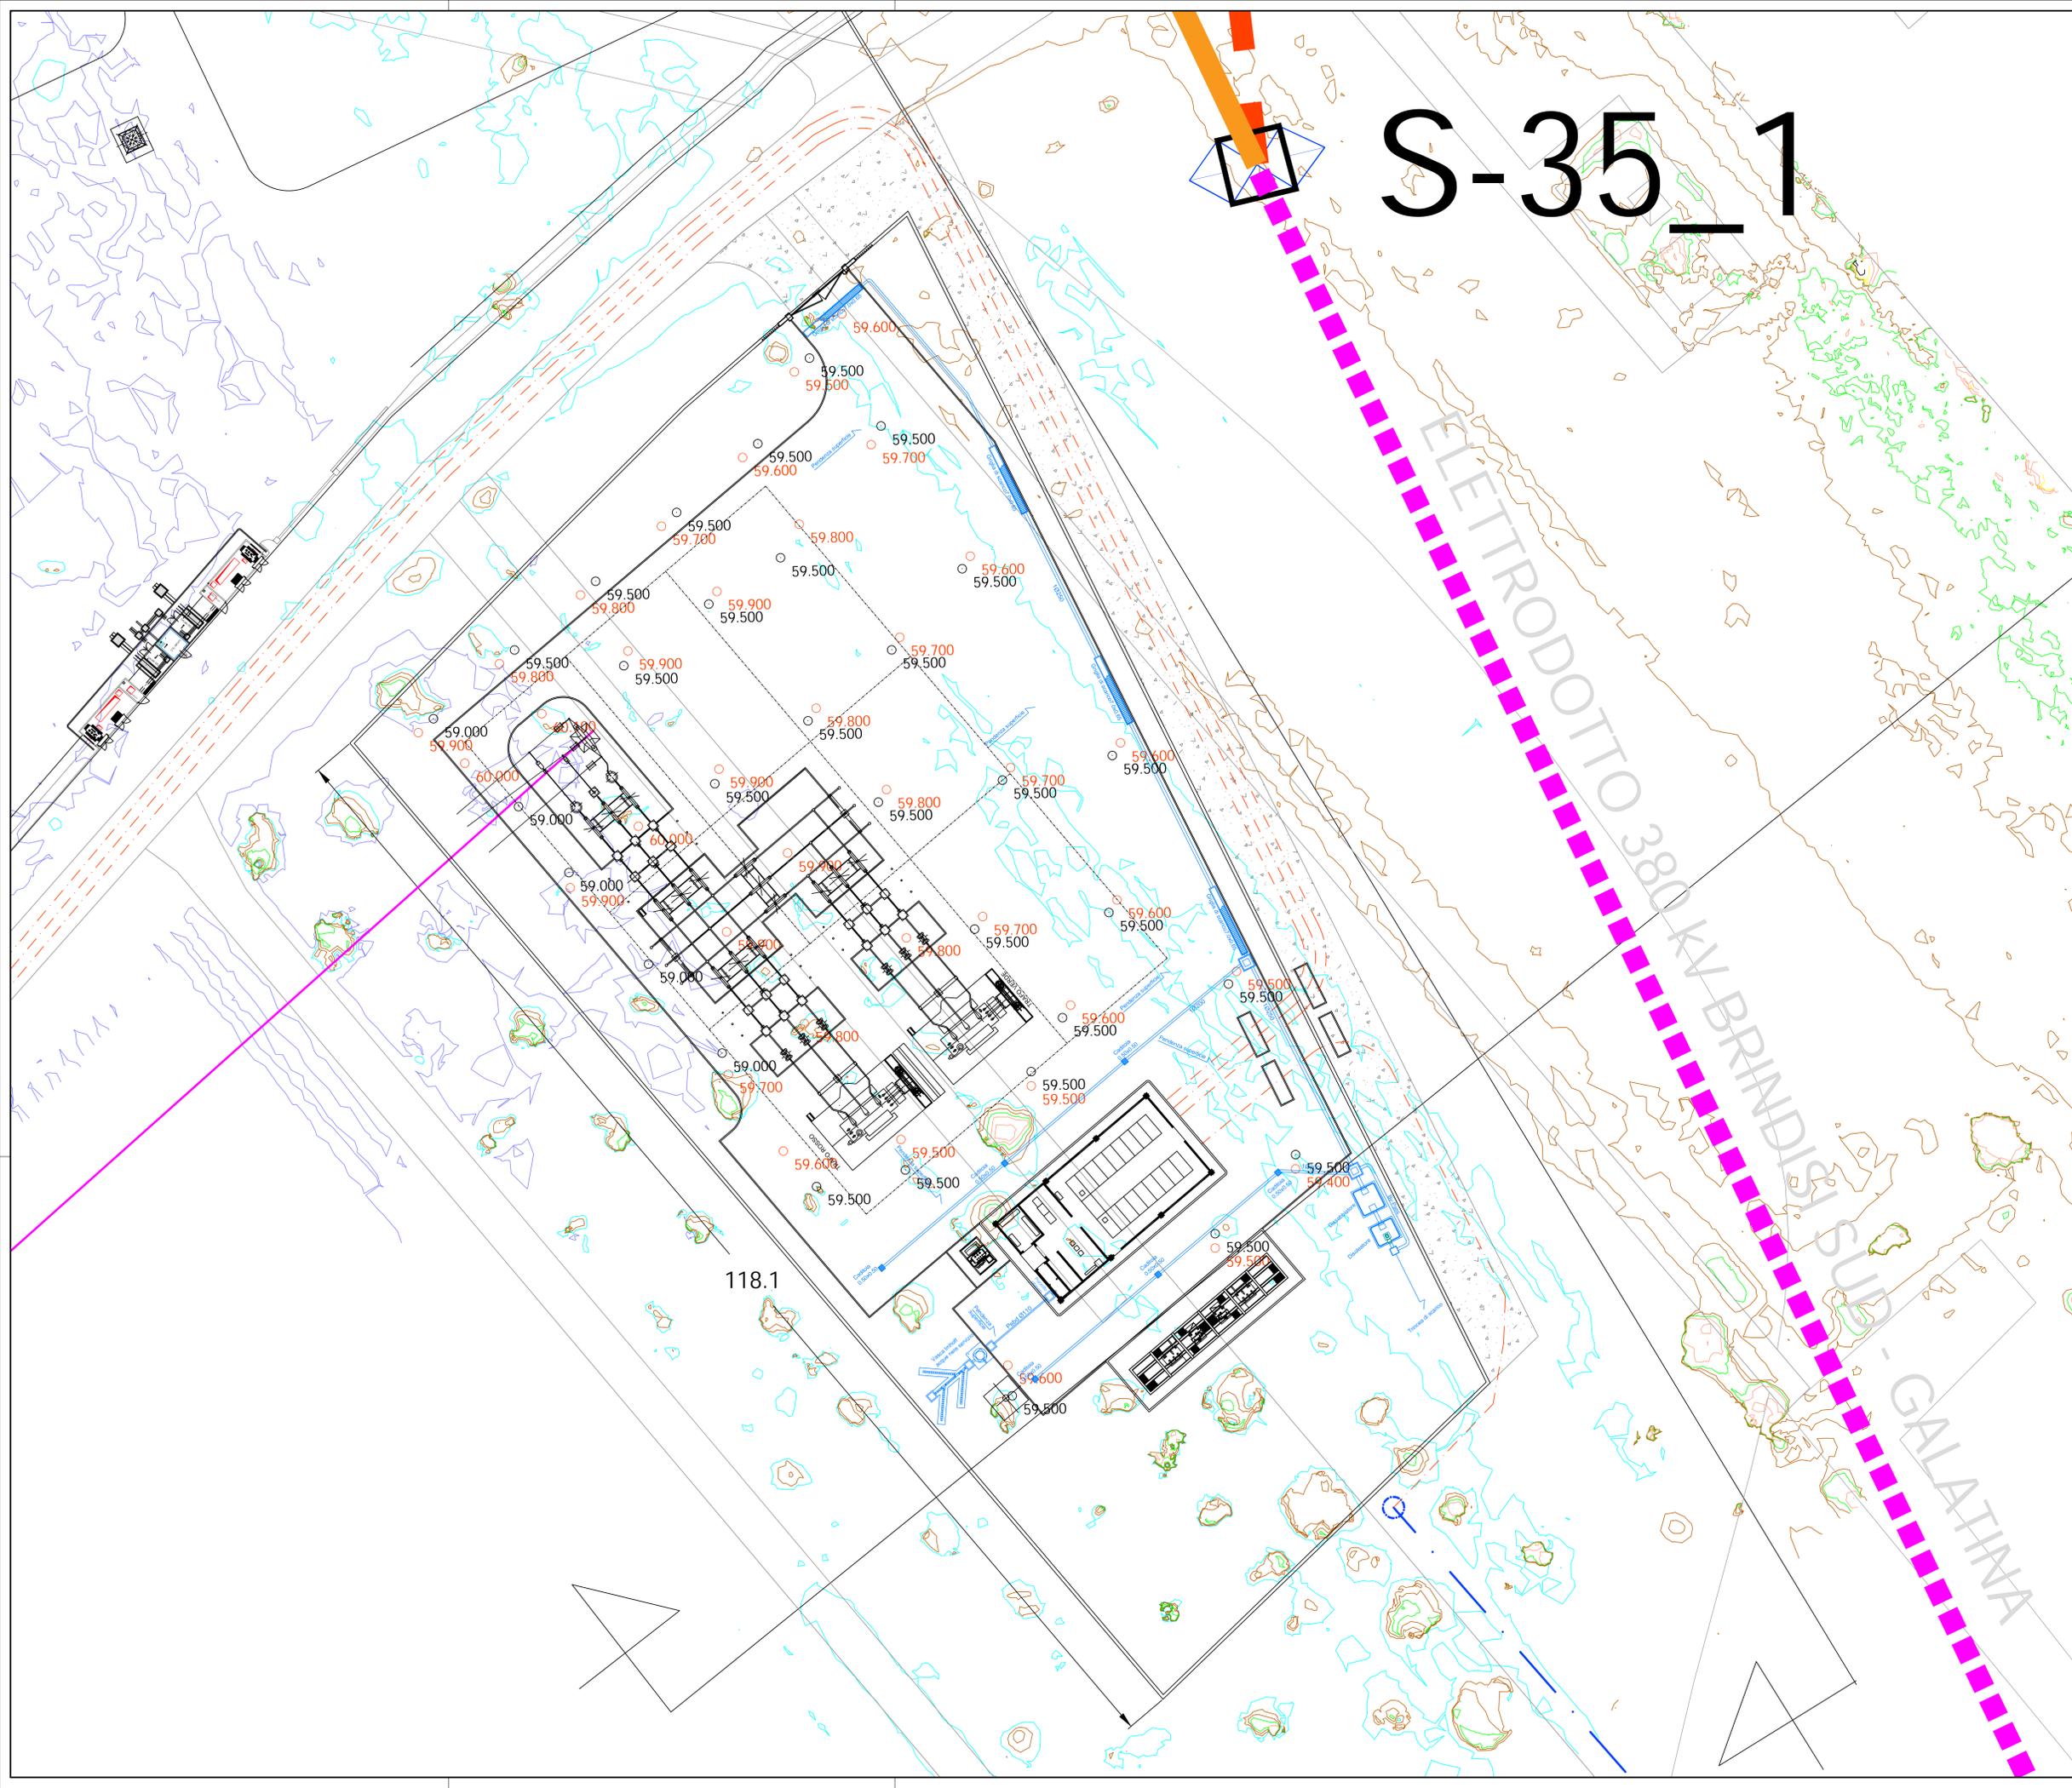

PROPRONTE:
HEPVO2 S.R.L.
Via Aldo Adige, 160/A - 38121 Trento (TN)
hepv02sr@legalmail.it

MANAGEMENT:
E.H.M. Solar
Via Julia Plana, 25 38100 Bolzano - Italy
Tel. +39 0471 1722700
Fax. +39 0471 1722799
info@ehm-solar.it
e.Facile, p.iva n. R.I. 0303300211

FORME COMMESSA:
COSTRUZIONE ED ESERCIZIO IMPIANTO AGROVOLTAIICO AVENTE POTENZA NOMINALE PARI A 10.730 kW E POTENZA MODULI PARI A 13.529,88 kWp, CON RELATIVO COLLEGAMENTO ALLA RETE ELETTRICA, SITO IN SAN DONACI (BR)

IMPIANTO SVS1
STADIO DI AVANZAMENTO COMMESSA:
PROGETTO DEFINITIVO PER AUTORIZZAZIONE UNICA
CODICE COMMESSA:
HE.21.0340

PROGETTAZIONE INGEGNERISTICA:
Heliopolis
Sottile Via Venezia, 1 38102 Merano - Italy
Tel. +39 02 37629268 38121 Trento - Italy
Fax. +39 0471 1722700
Fax. +39 0471 1722799
www.heliopolis.eu
info@heliopolis.eu
e.Facile, p.iva n. R.I. Milano 0245510923

PROGETTISTA:
ORDINE DEGLI INGEGNERI DELLA PROV. DI TRENTO
dott. ing. **ALBUZZI**
ISCRIZIONE ALBO N° 2435

AMBIENTE IDRAULICA STRUTTURE:
Dott. Ing. Chiara Tassinari
Via della Repubblica, 40/51 - 37129 Bari (BA)
t. +39 080 3219946
www.ambientidra.com

STUDI ARCHEOLOGICI:
Dott. Paolo Marzulli
Via del Tribunale, 10 - 38100 Trento (TN)

STUDI PEDO-AGRONOMICI:
Dott. Agr. Michele Sarnes

STUDI GEOLOGICI:
Dott. Geol. Michele Valente

STUDI PALEONTOLOGICI:
Dott. Geol. Michele Valente

CONSULENZA LEGALE:
STUDIO LEGALE PATRIZIO
Via della Vittoria, 11
I-38100 Trento

OGGETTO:
P.L. 2022
ACQUE SUPERFICIALI SU PIANO QUOTATO - STATO DI FATTO E STATO DI PROGETTO

SCALA:
1:200

NOME FILE:
5180PK1_ElaboratoGrafico_DBC_14.pdf

DATA:
GENNAIO 2022

TAVOLA:
DEL_PL09

N. REV.	DATA	REVISIONE	ELABORATO	VERIFICATO	VALIDATO
0	01.2022	Emissione	M. Gualdi	responsabile commessa A. Basso	autore tecnico A. Basso

QUESTO DOCUMENTO NON POTRA' ESSERE COPIATO, RIPRODOTTO O TRAMANDATO IN TUTTO O IN PARTE SENZA CONSENSO SCRITTO. IL DOCUMENTO E' STATO CREATO DA APRA S.p.A. IN DATA 01/01/2022.