

REGIONE PUGLIA
PROVINCIA di LECCE
COMUNE di GUAGNANO
Località Marancio

*IMPIANTO AGRO-VOLTAICO a terra
della POTENZA DI 20,124 MW in CESSIONE TOTALE*

VIA Nazionale
AI SENSI DEL D.LGS. 152/2006

Id elaborato n°: D.29	Titolo elaborato: INQ. IMPIANTO E OPERE SU PPTR	
Scala: 1:25.000	Formato stampa: A3	Codice identificativo elaborato:

Committente:

SOLARPOWER S.r.l.

P.IVA e C.F. 02596500211

Sede Legale: Via JULIUS DURST,6 - 39042 Bressanone (BZ)

Amministratore Unico: Psailer Eugen
nato a Bressanone (BZ) il 09/01/1972
C.F. PSR GNE 72A09 B160E

Progettista:

Pvk Srl

Via E. Estrafallaces, 16 - 73100 Lecce (LE)

P.IVA 04347200752

Tel +39 0832 1810128

PEC: pvk@pec.it



Ing. Igor Fonseca

Via E. Estrafallaces 6, 73100 Lecce

Iscr. Ordine Ingg. Prov. di Lecce n° 2783

Cell: 328.3603509








e-mail: i.fonseca@pvk-srl.it










Tecnico esterno:

DATA	DESCRIZIONE	ESEGUITO	VERIFICATO	APPROVATO
maggio 2022	VIA Nazionale-Prima emissione	PVK	I.Fonseca	Solarpower

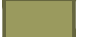LEGENDA

-  Area di impianto
-  Fascia mitigativa-ULIVI
-  Viabilità
-  Recinzione
-  Cabina di campo
-  Cabina Utente e Consegna
-  Cancelli ingresso
-  Elettrodotto MT
-  Cavidotto MT
-  Sostegno elettrodotto




LEGENDA PPTR


- 6.1.1 Componenti geomorfologiche
-  UCP - Versanti
 -  UCP - Lame e gravine
 -  UCP - Doline
 -  UCP - Grotte (100m)
 -  UCP - Geositi (100m)
 -  UCP - Inghiottitoi (50m)
 -  UCP - Cordoni dunari

6.1.1 COMPONENTI GEOMORFOLOGICHE

NON SI RILEVANO INTERFERENZE TRA LE OPERE IN PROGETTO ED I VINCOLI RAPPRESENTATI

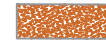
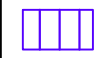


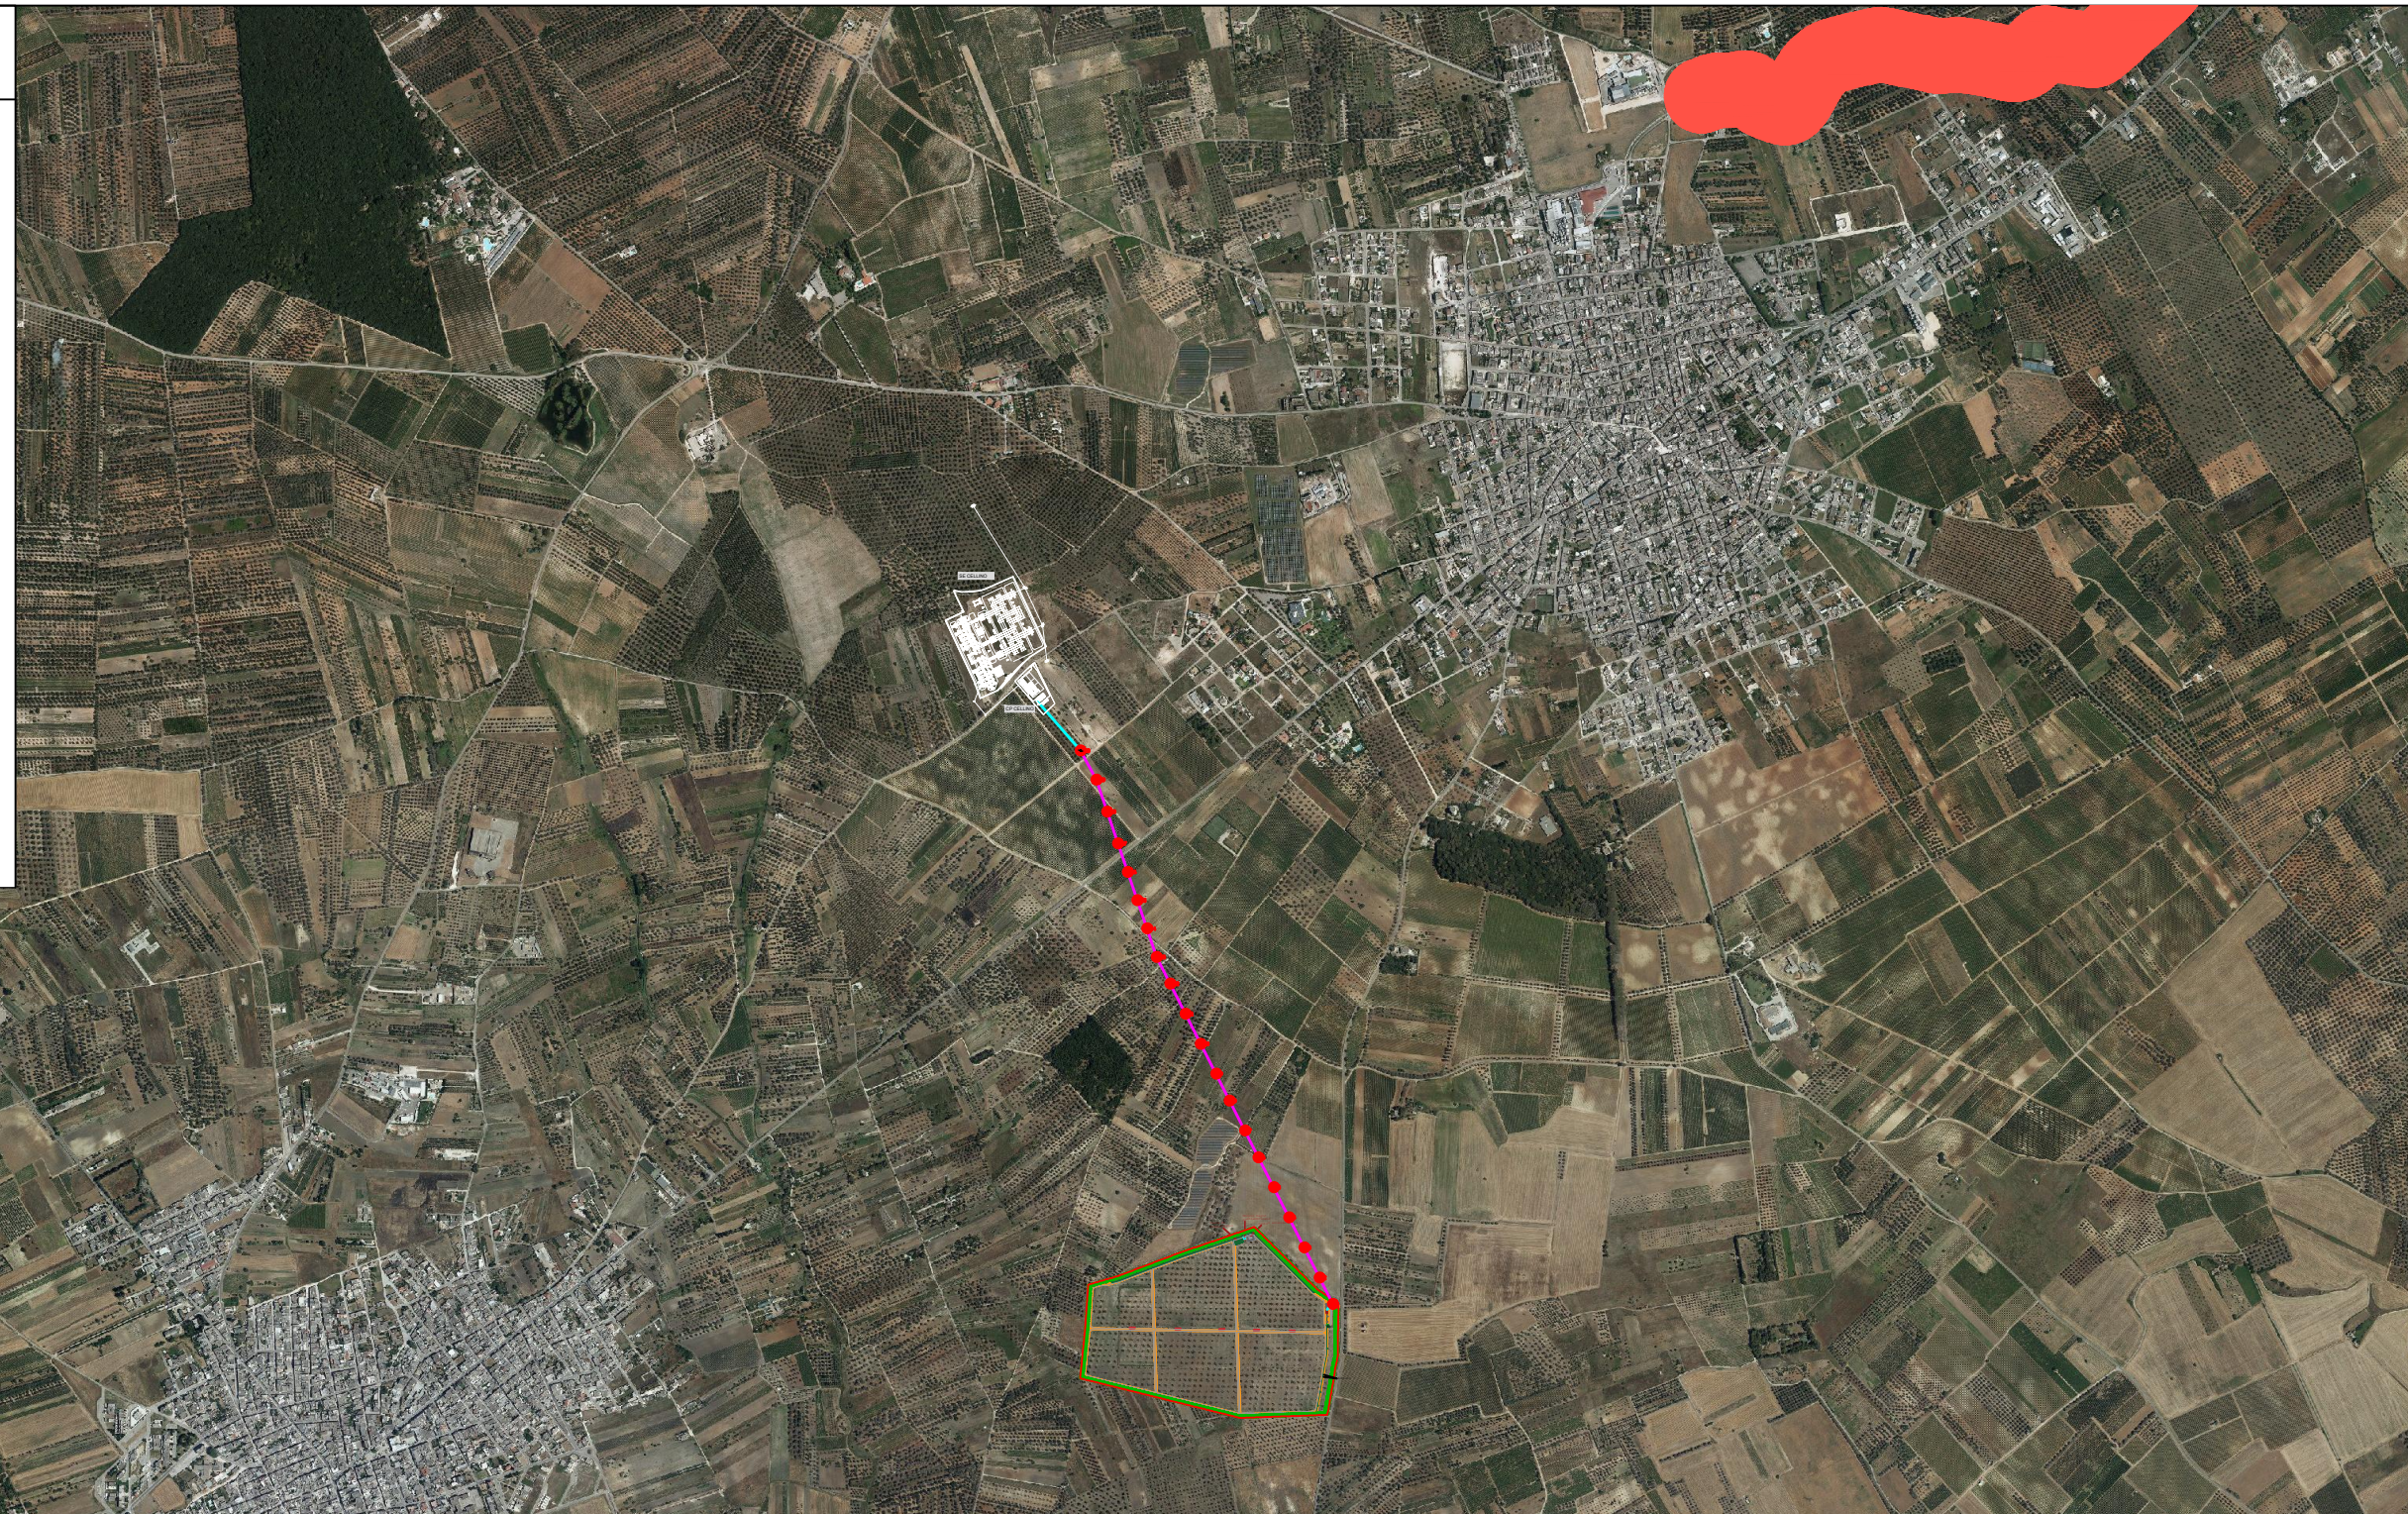

LEGENDA

-  Area di impianto
-  Fascia mitigativa-ULVI
-  Viabilità
-  Recinzione
-  Cabina di campo
-  Cabina Utente e Consegna
-  Cancelli ingresso
-  Elettrodotto MT
-  Cavidotto MT
-  Sostegno elettrodotto



LEGENDA PPTR

6.1.2 Componenti idrologiche







-  BP - Territori costieri (300m)
-  BP - Territori contermini ai laghi (300m)
-  BP - Fiumi, torrenti, corsi d'acqua iscritti negli elenchi delle acque pubbliche (150m)
-  UCP - Reticolo idrografico di connessione della R.E.R. (100m)
-  UCP - Sorgenti (25m)
-  UCP - Aree soggette a vincolo idrogeologico


6.1.2 COMPONENTI IDROLOGICHE

NON SI RILEVANO INTERFERENZE TRA LE OPERE IN PROGETTO ED I VINCOLI RAPPRESENTATI

Scala 1:25.000





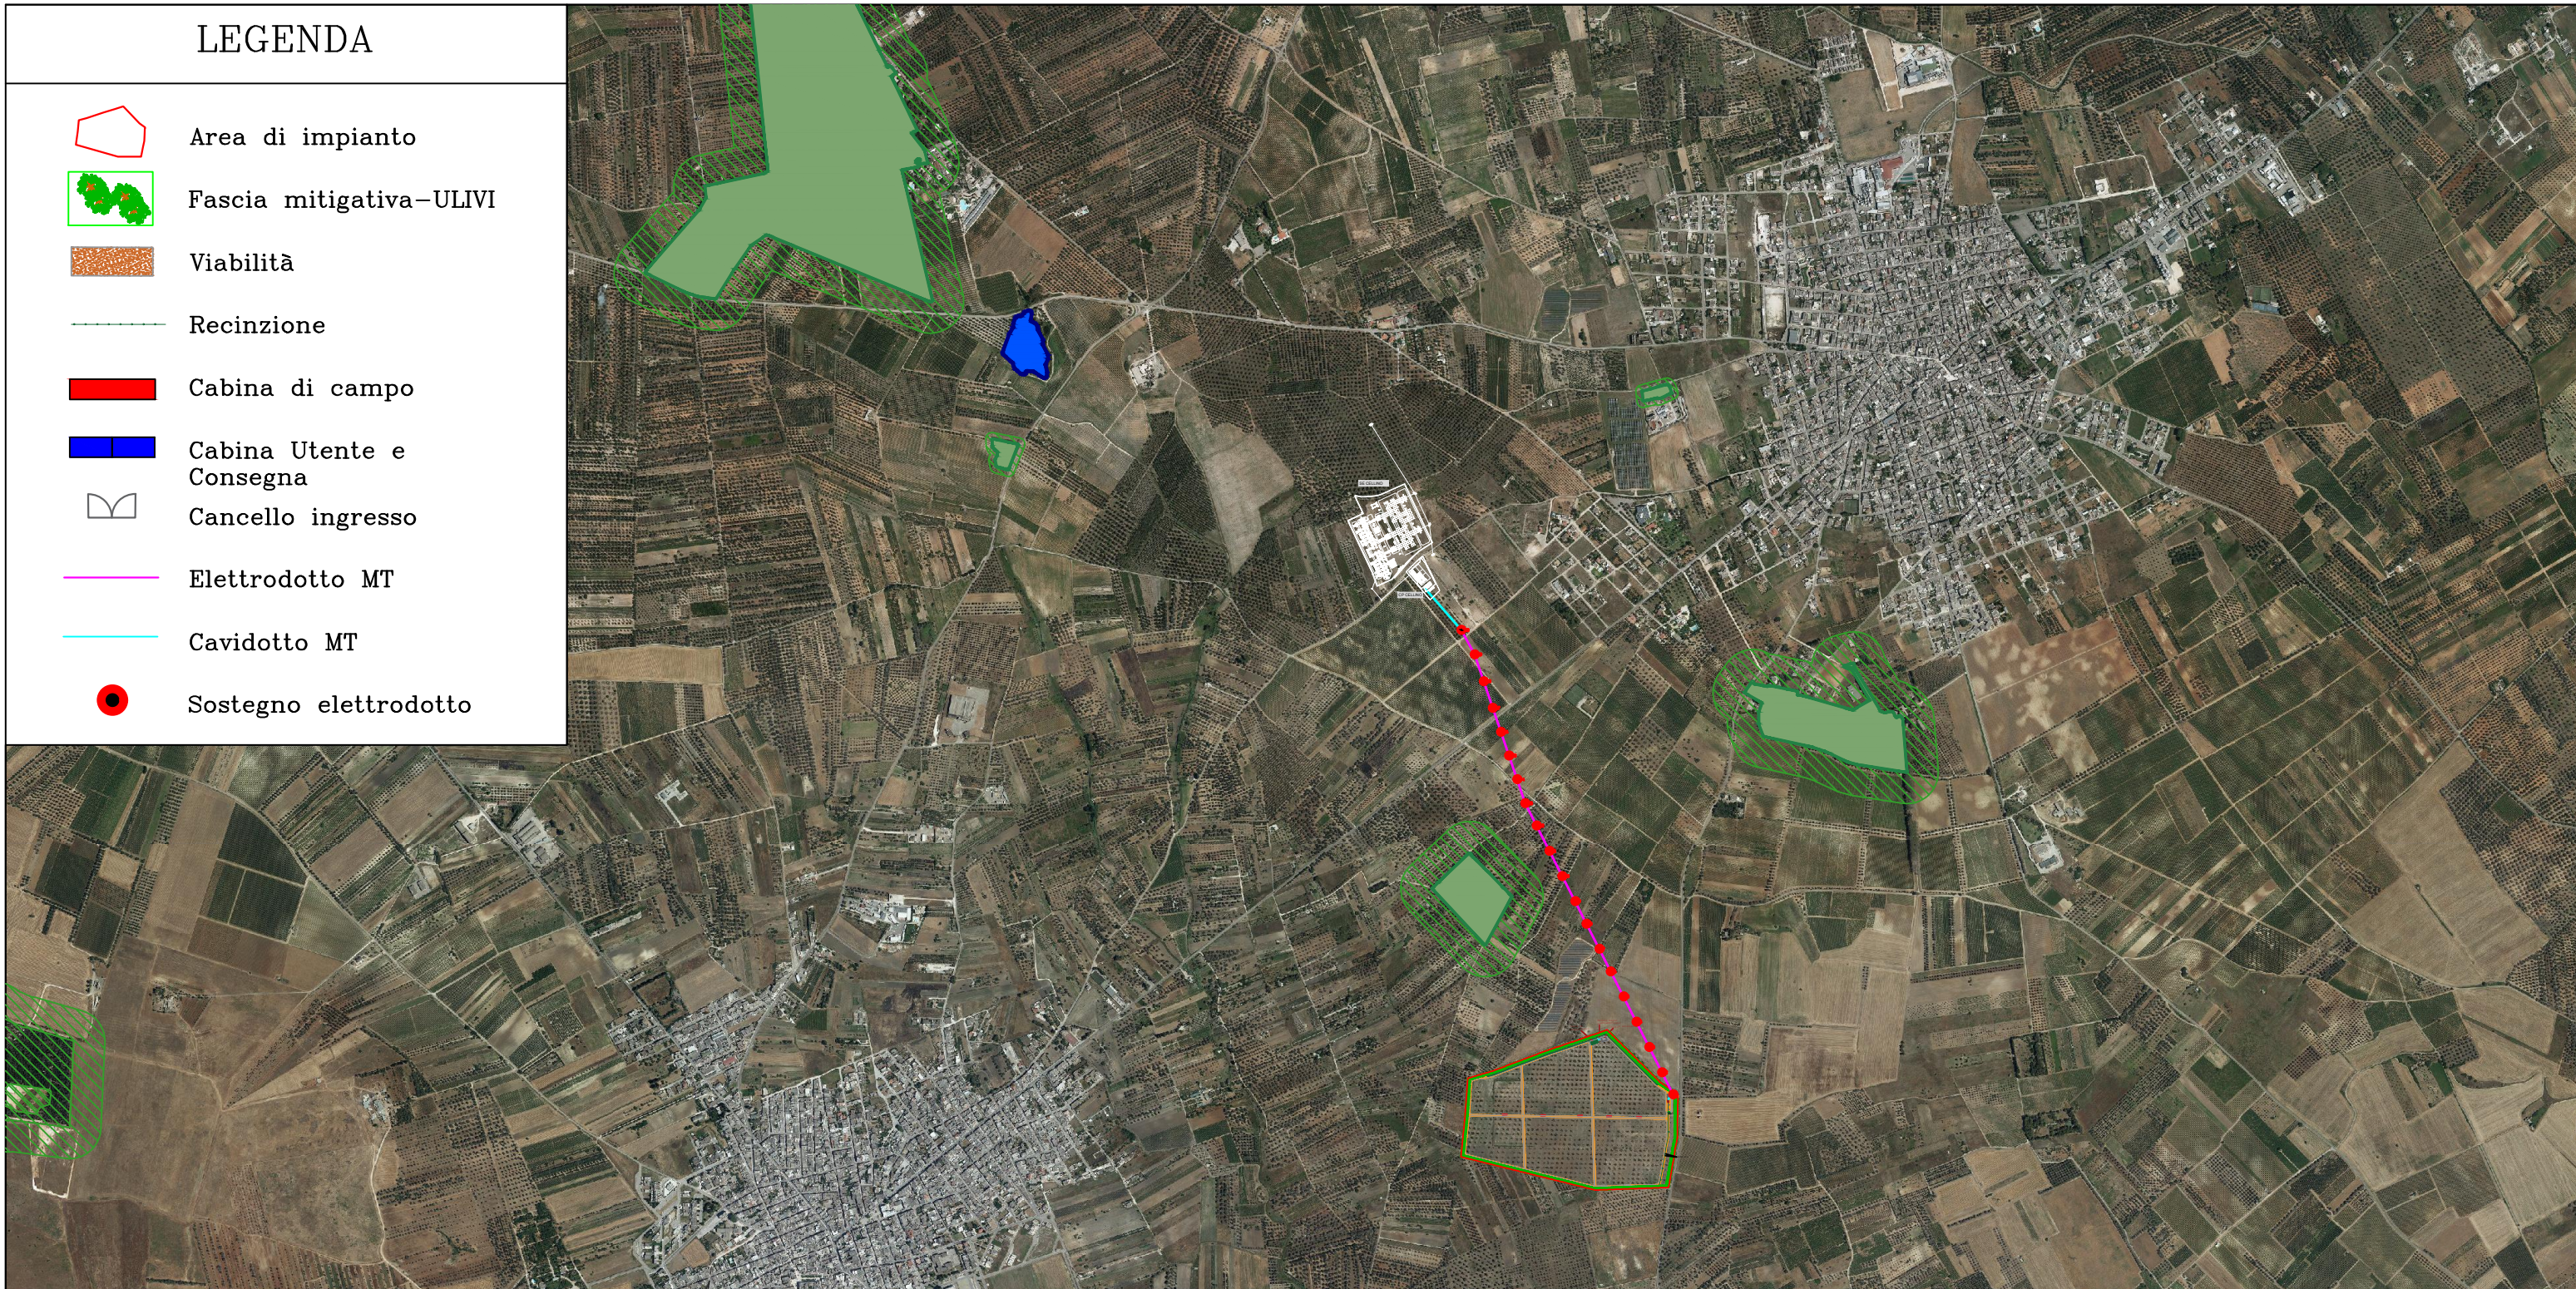

LEGENDA

-  Area di impianto
-  Fascia mitigativa-ULIVI
-  Viabilità
-  Recinzione
-  Cabina di campo
-  Cabina Utente e Consegna
-  Cancelli ingresso
-  Elettrodotto MT
-  Cavidotto MT
-  Sostegno elettrodotto



LEGENDA PPTR




6.2.1 Componenti botanico-vegetazionali


-  BP - Boschi
-  BP - Zone umide Ramsar
-  UCP - Aree umide
-  UCP - Prati e pascoli naturali
-  UCP - Formazioni arbustive in evoluzione naturale
-  UCP - Aree di rispetto dei boschi

6.2.1 COMPONENTI BOTANICO-VEGETAZIONALE

NON SI RILEVANO INTERFERENZE TRA LE OPERE IN PROGETTO ED I VINCOLI RAPPRESENTATI

LEGENDA



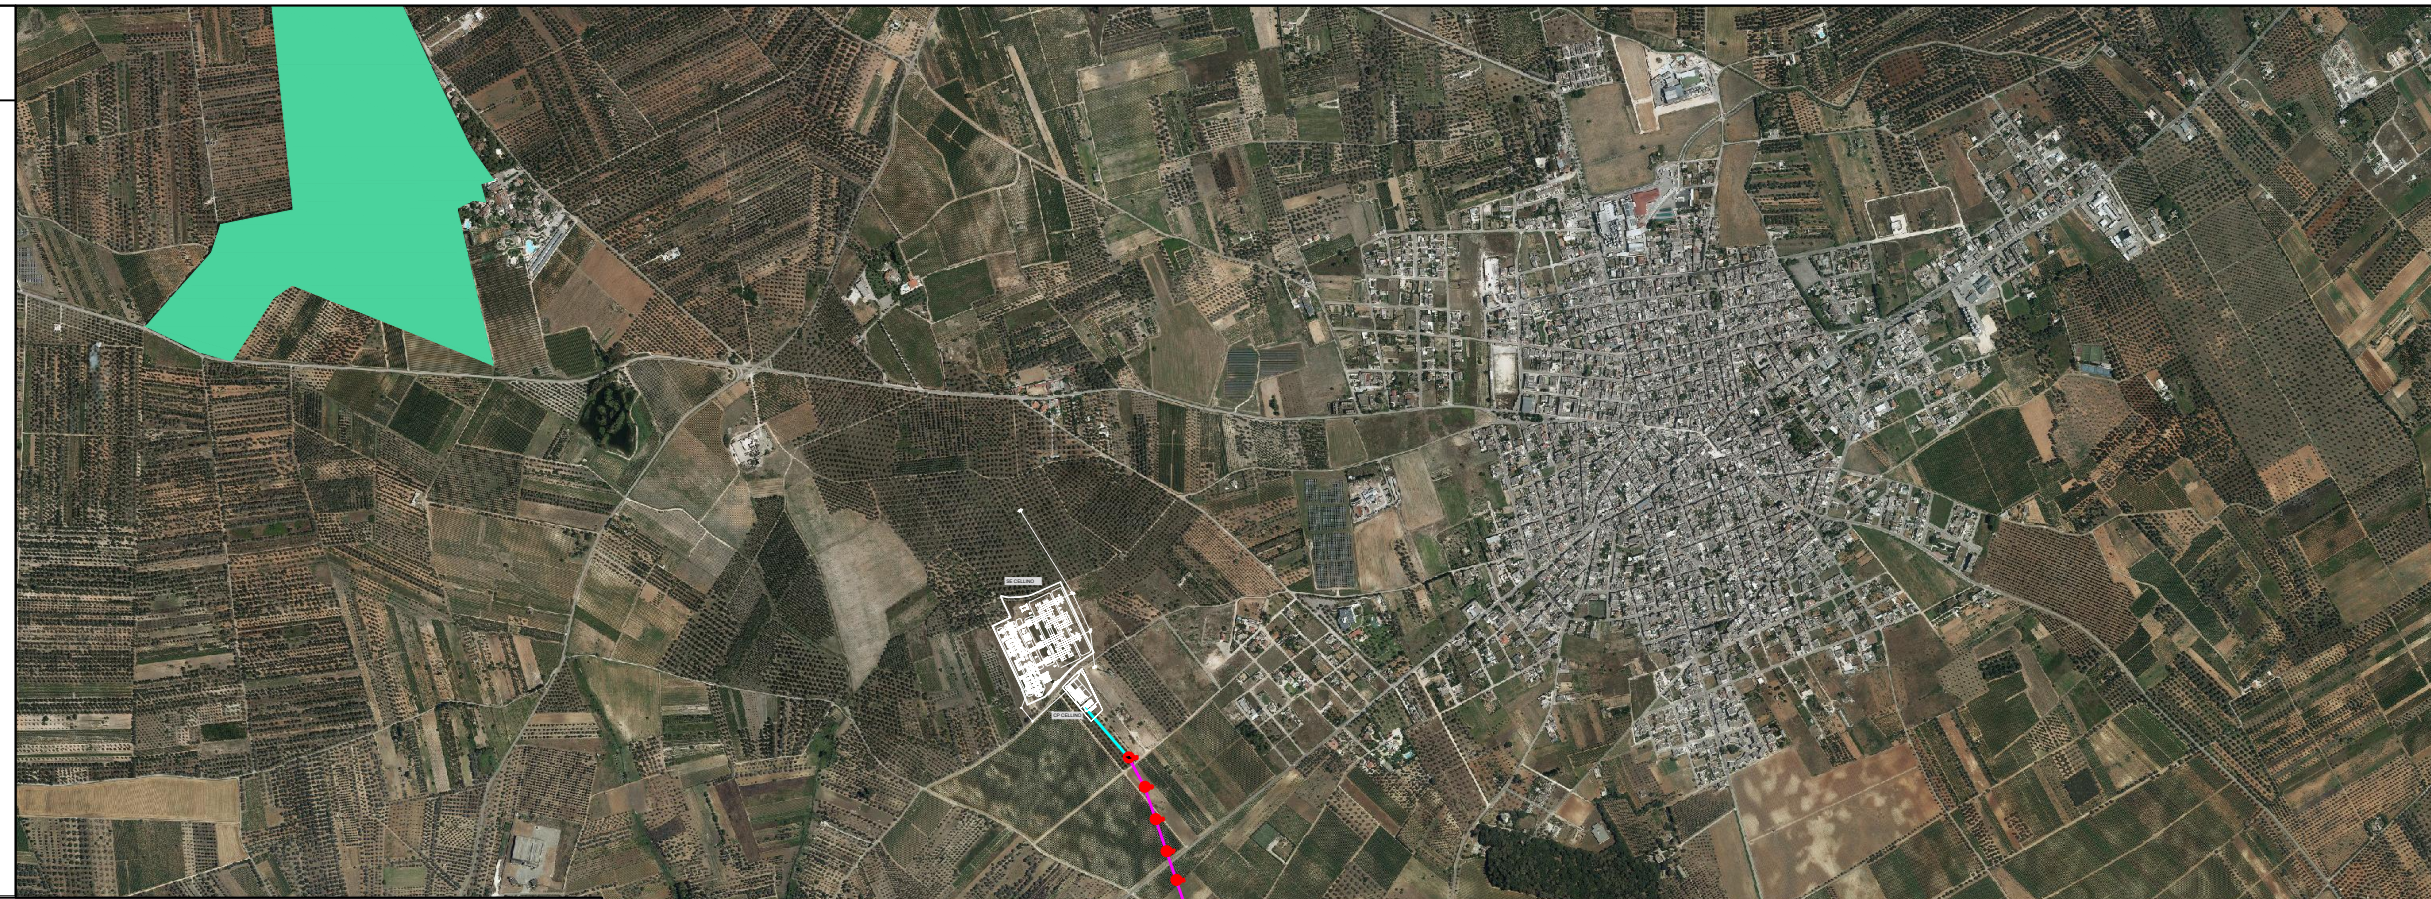








-  Area di impianto
-  Fascia mitigativa-ULIVI
-  Viabilità
-  Recinzione
-  Cabina di campo
-  Cabina Utente e Consegna
-  Cancelli ingresso
-  Elettrodotto MT
-  Cavidotto MT
-  Sostegno elettrodotto










LEGENDA PPTR

6.2.2 Componenti delle aree protette e dei siti naturalistici

BP – Parchi e riserve

-  Area Naturale Marina Protetta
-  Parco Naturale Regionale
-  Parco Nazionale
-  Riserva Naturale Marina
-  Riserva Naturale Regionale Orientata
-  Riserva Naturale Statale
-  Riserva Naturale Statale Biogenetica
-  Riserva Naturale Statale di Popolamento Animale
-  Riserva Naturale Statale Integrata
-  Riserva Naturale Statale Integrata e Biogenetica
-  Riserva Naturale Statale Orientata e Biogenetica

UCP – Siti di rilevanza naturalistica


- | | |
|---|--|
|  ZSC |  ZPS |
|  ZSC MARE |  ZPS MARE |
|  ZPS_ZSC |  UCP – Aree di rispetto dei parchi e delle riserve regionali (100m) |
|  ZPS_ZSC MARE | |

6.2.2 COMPONENTI AREE PROTETTE E SITI NATURALISTICI

NON SI RILEVANO INTERFERENZE TRA LE OPERE IN PROGETTO ED I VINCOLI RAPPRESENTATI













Scala 1:25.000

LEGENDA

-  Area di impianto
-  Fascia mitigativa-ULIVI
-  Viabilità
-  Recinzione
-  Cabina di campo
-  Cabina Utente e Consegna
-  Cancelli ingresso
-  Elettrodotto MT
-  Cavidotto MT
-  Sostegno elettrodotto

LEGENDA PPTR




6.3.1 Componenti culturali e insediative


-  BP - Immobili e aree di notevole interesse pubblico
-  BP - Zone gravate da usi civici
-  BP - Zone gravate da usi civici (validate)
-  BP - Zone di interesse archeologico
-  UCP - Città Consolidata
- UCP - Testimonianza della stratificazione insediativa**
 -  segnalazioni architettoniche e segnalazioni archeologiche
 -  aree appartenenti alla rete dei tratturi
 -  aree a rischio archeologico
- UCP - Area di rispetto delle componenti culturali e insediative (100m - 30m)**
 -  rete tratturi
 -  siti storico culturali
 -  zone di interesse archeologico
 -  UCP - Paesaggi rurali

6.3.1 COMPONENTI CULTURALI E INSEDIATIVE





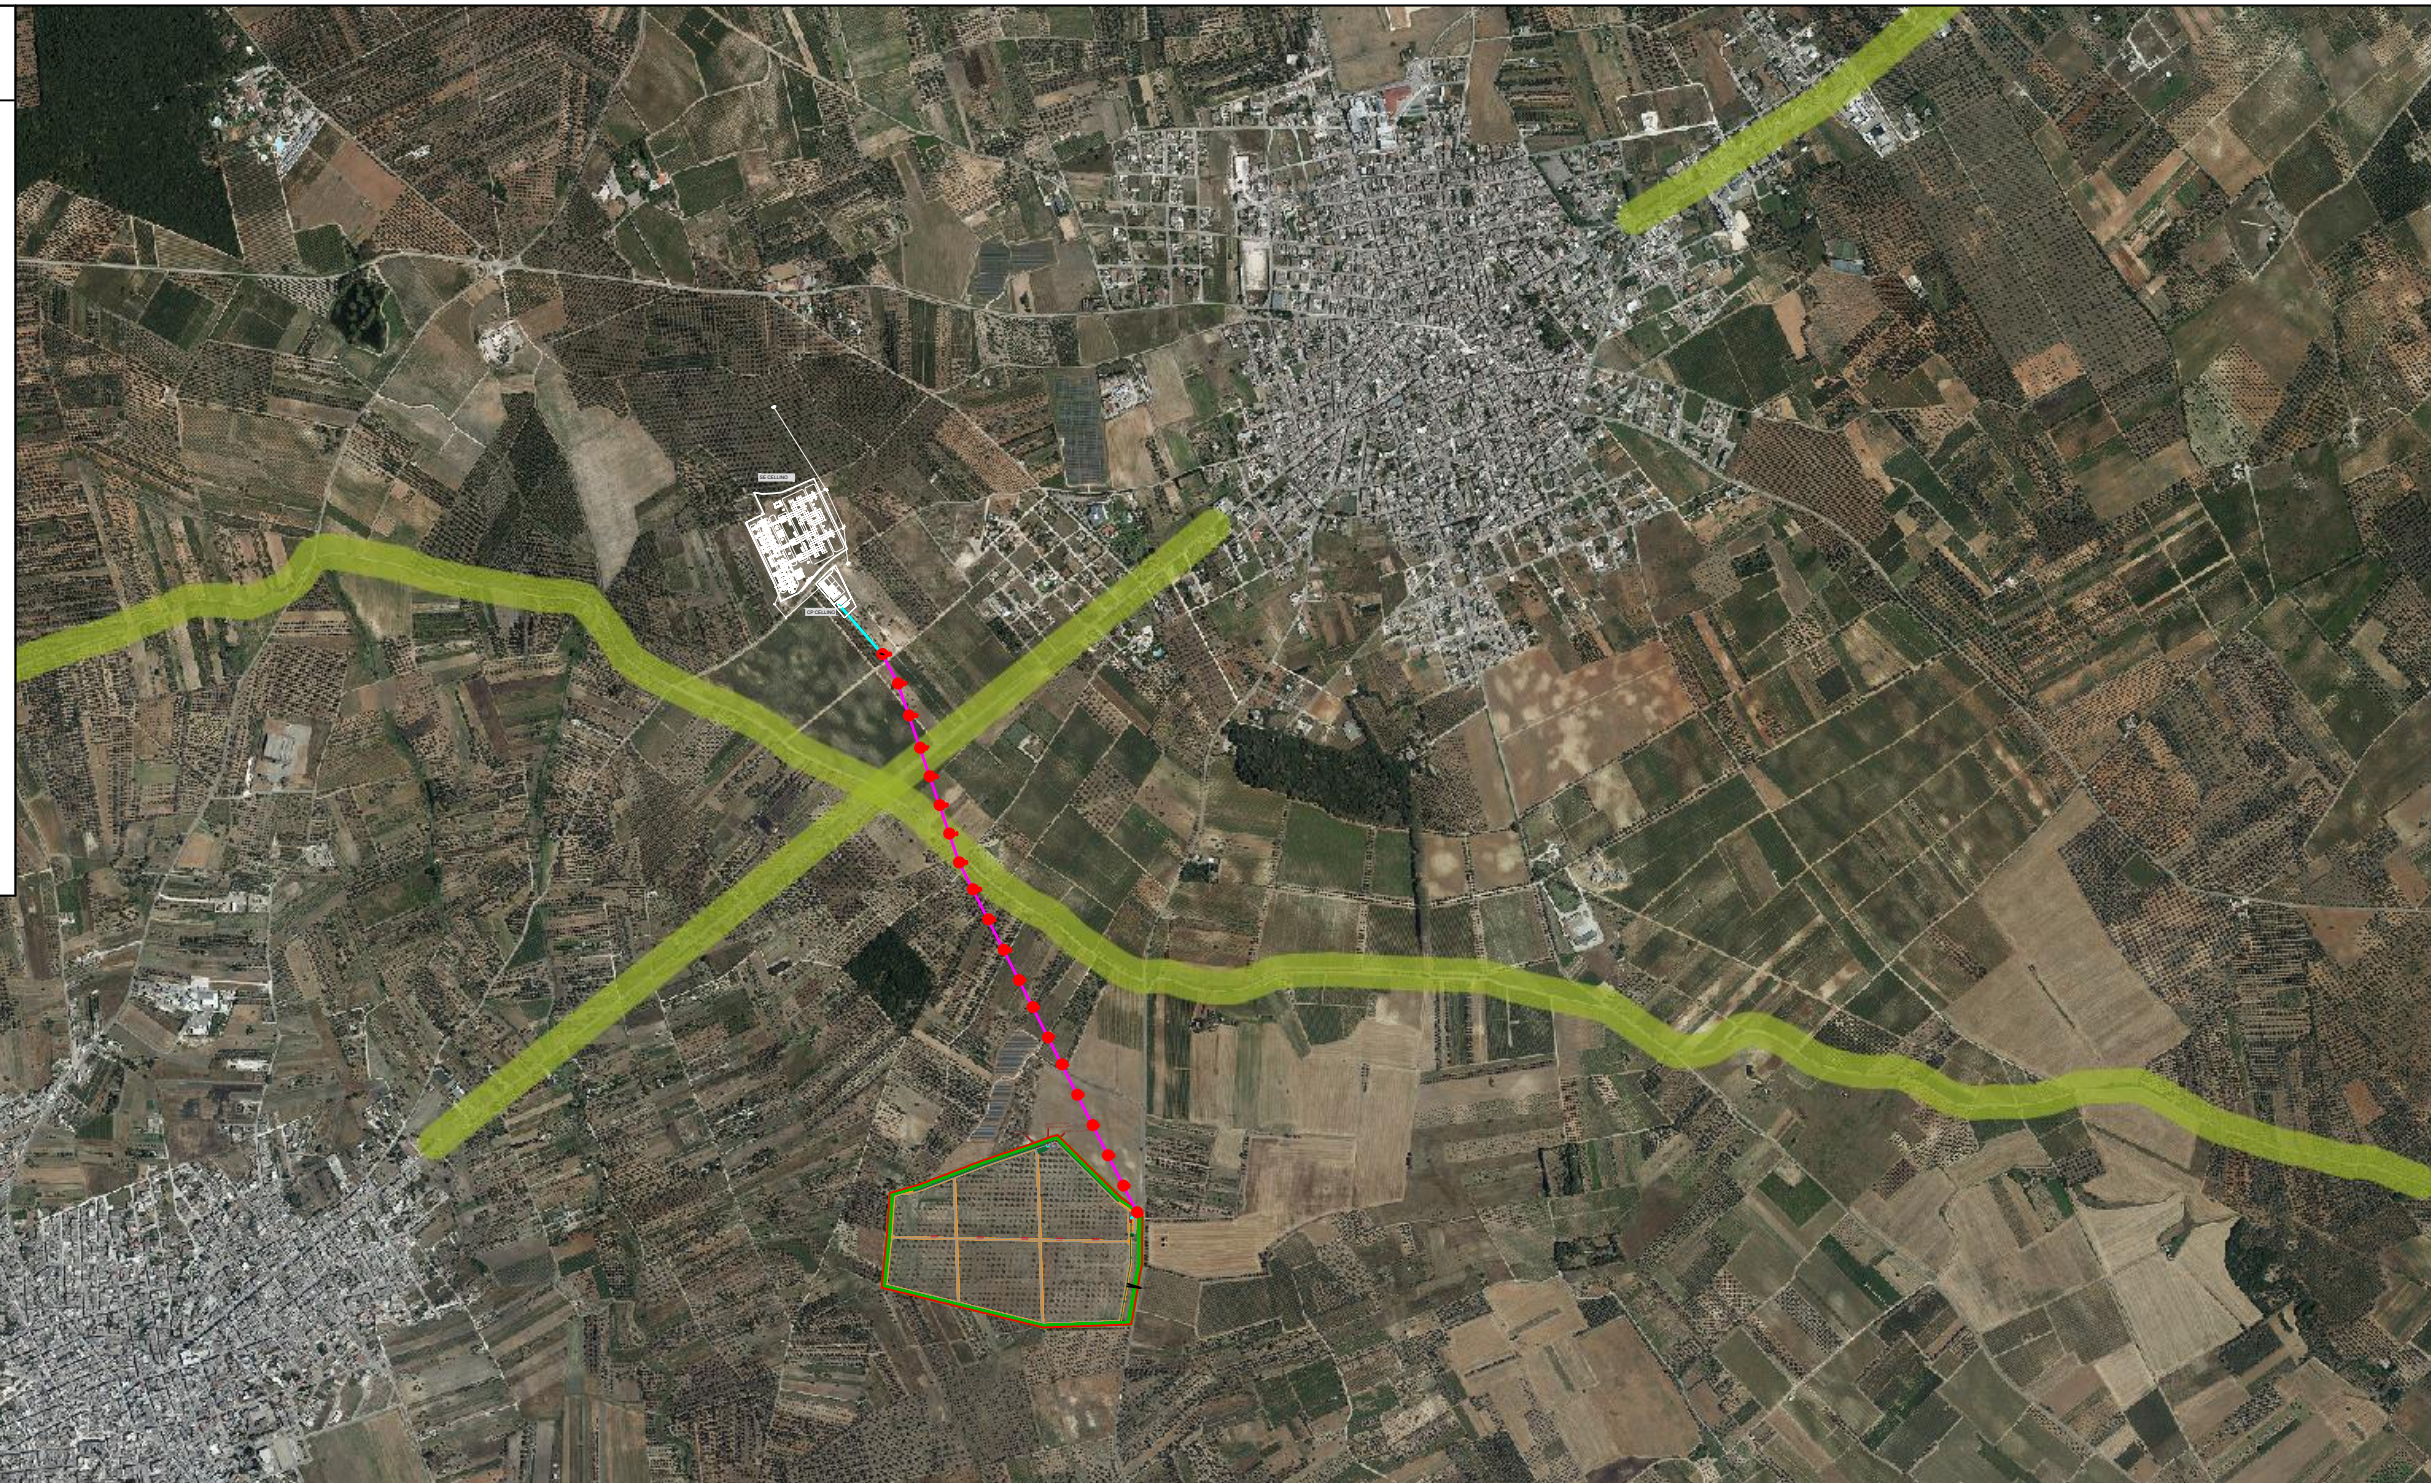


NON SI RILEVANO INTERFERENZE TRA LE OPERE IN PROGETTO ED I VINCOLI RAPPRESENTATI

LEGENDA

-  Area di impianto
-  Fascia mitigativa-ULVI
-  Viabilità
-  Recinzione
-  Cabina di campo
-  Cabina Utente e Consegna
-  Cancelli ingresso
-  Elettrodotto MT
-  Cavidotto MT
-  Sostegno elettrodotto













LEGENDA PPTR

- 6.3.2 Componenti dei valori percettivi
-  UCP - Luoghi panoramici (punti)
 -  UCP - Luoghi panoramici (poligoni)
 -  UCP - Strade panoramiche
 -  UCP - Strade panoramiche (poligoni)
 -  UCP - Strade a valenza paesaggistica
 -  UCP - Strade a valenza paesaggistica (poligoni)
 -  UCP - Coni visuali

6.3.2 COMPONENTI VALORI PERCETTIVI

SI RILEVA INTERFERENZA CON "UCP-STRADE A VALENZA PAESAGGISTICA"

LEGENDA

-  Area di impianto
-  Fascia mitigativa-ULIVI
-  Viabilità
-  Recinzione
-  Cabina di campo
-  Cabina Utente e Consegna
-  Cancelli ingresso
-  Elettrodotto MT
-  Cavidotto MT
-  Sostegno elettrodotto

LEGENDA PPTR

- 5 Ambiti Paesaggistici
- Ambiti (con confini comunali)
-  Alta Murgia
 -  Arco Jonico Tarantino
 -  Gargano
 -  La campagna brindisina
 -  La Puglia centrale
 -  Monti Dauni
 -  Murgia dei trulli
 -  Ofanto

