



LEGENDA PIANTA	
[Symbol]	PANNELLO DI TAMPONAMENTO PREFABBRICATO
[Symbol]	PILASTRI
[Symbol]	PARETE DI CONTROPIEDI IN CARTONGESSO CON ENCLASTRA
[Symbol]	PARETE IN CARTONGESSO REI 120
[Symbol]	PARETE VETRYATA TRA SALA CONTROLLO E SALA COMANDI
[Symbol]	RIVESTIMENTO CON PASTRELLA A STESIA TIPOLOGIA PAVIMENTO
[Symbol]	PAVIMENTO IN PASTRELLA A STESIA TIPOLOGIA PAVIMENTO
[Symbol]	PAVIMENTO INDUSTRIALE GRIGIO CON TRATTAMENTO ANTIPOLVERE
[Symbol]	PAVIMENTO INDUSTRIALE GRIGIO CON TRATTAMENTO ANTIPOLVERE
[Symbol]	SCARICHI ACQUE PIOVANE
[Symbol]	QUOTE SU PROSPETTI
[Symbol]	QUOTE IN PIANTE
[Symbol]	FINESTRE
[Symbol]	PORTE ESTERNE
[Symbol]	PORTE INTERNE
[Symbol]	PORTE INTERNE REI 120

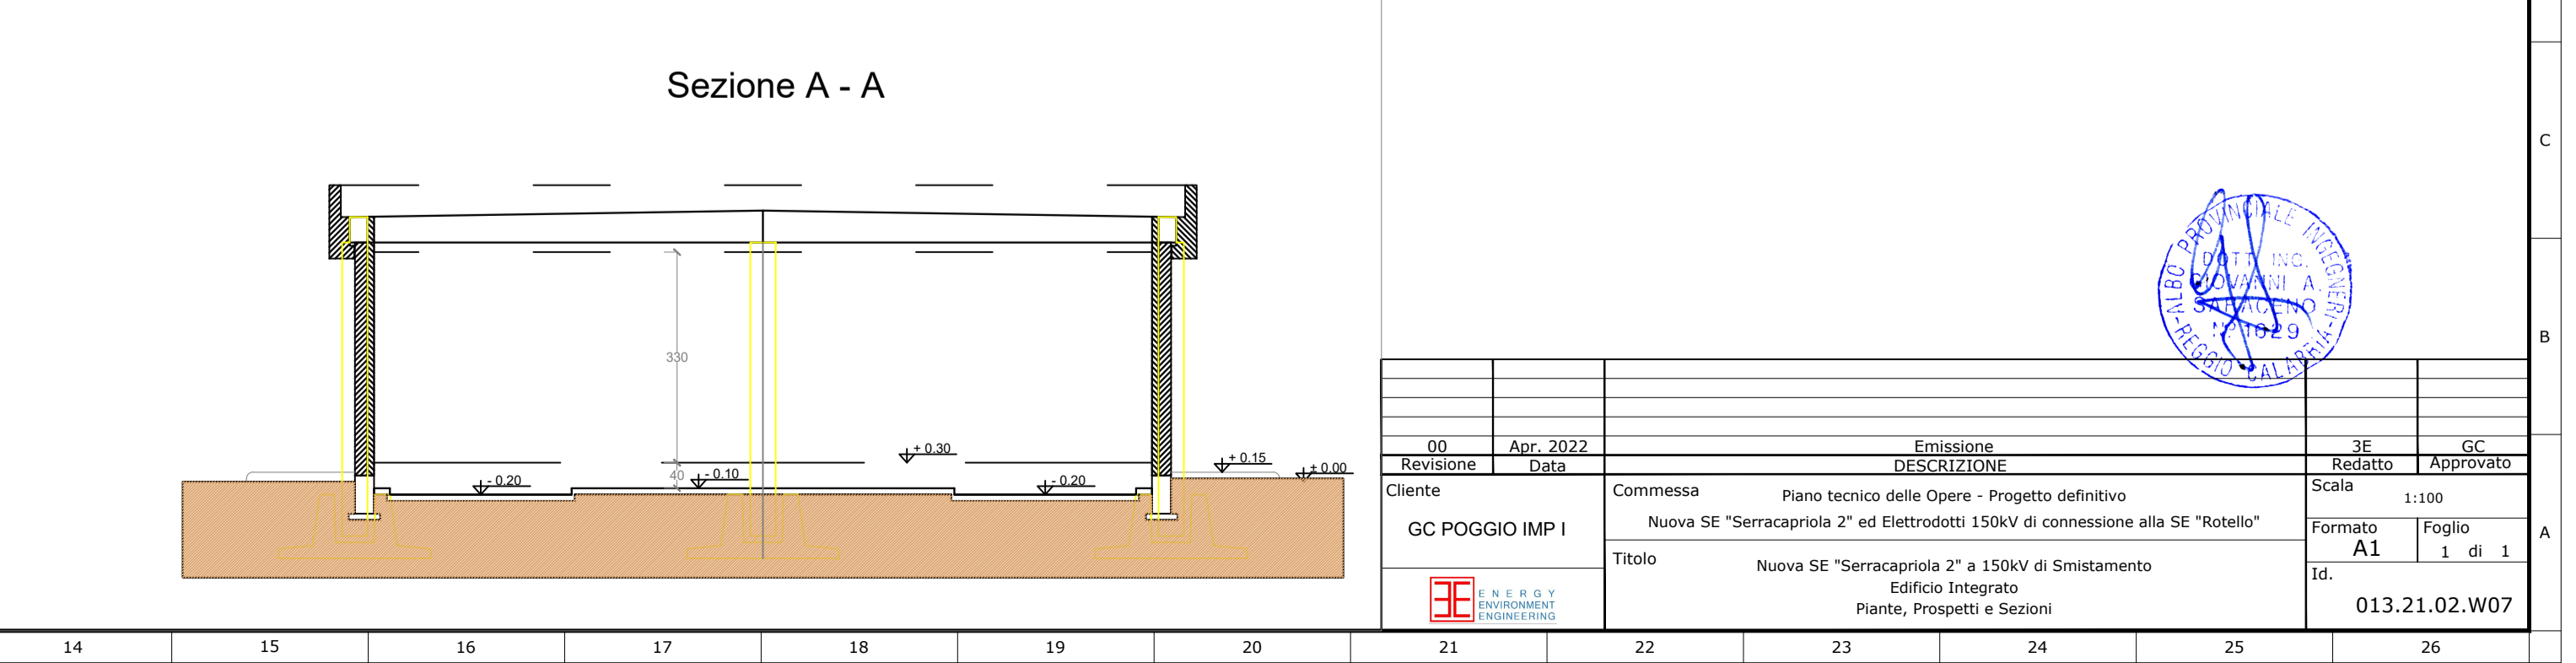

00	App. 2022	Emissione	SE	GC
Revisone	Data	DESCRIZIONE	Redatto	Approvato
Cliente	Commissa	Nuova SE "Serracapirola 2" ed Eletrodotti 150kV di connessione alla SE "Rotello"	Scala	1:100
GC POGGIO IMP I	Titolo	Nuova SE "Serracapirola 2" a 150kV di Smistamento Edificio Integrato	Formato	A1
		Piante, Prospetti e Sezioni	Foglio	1 di 1
			Id.	013.21.02.W07

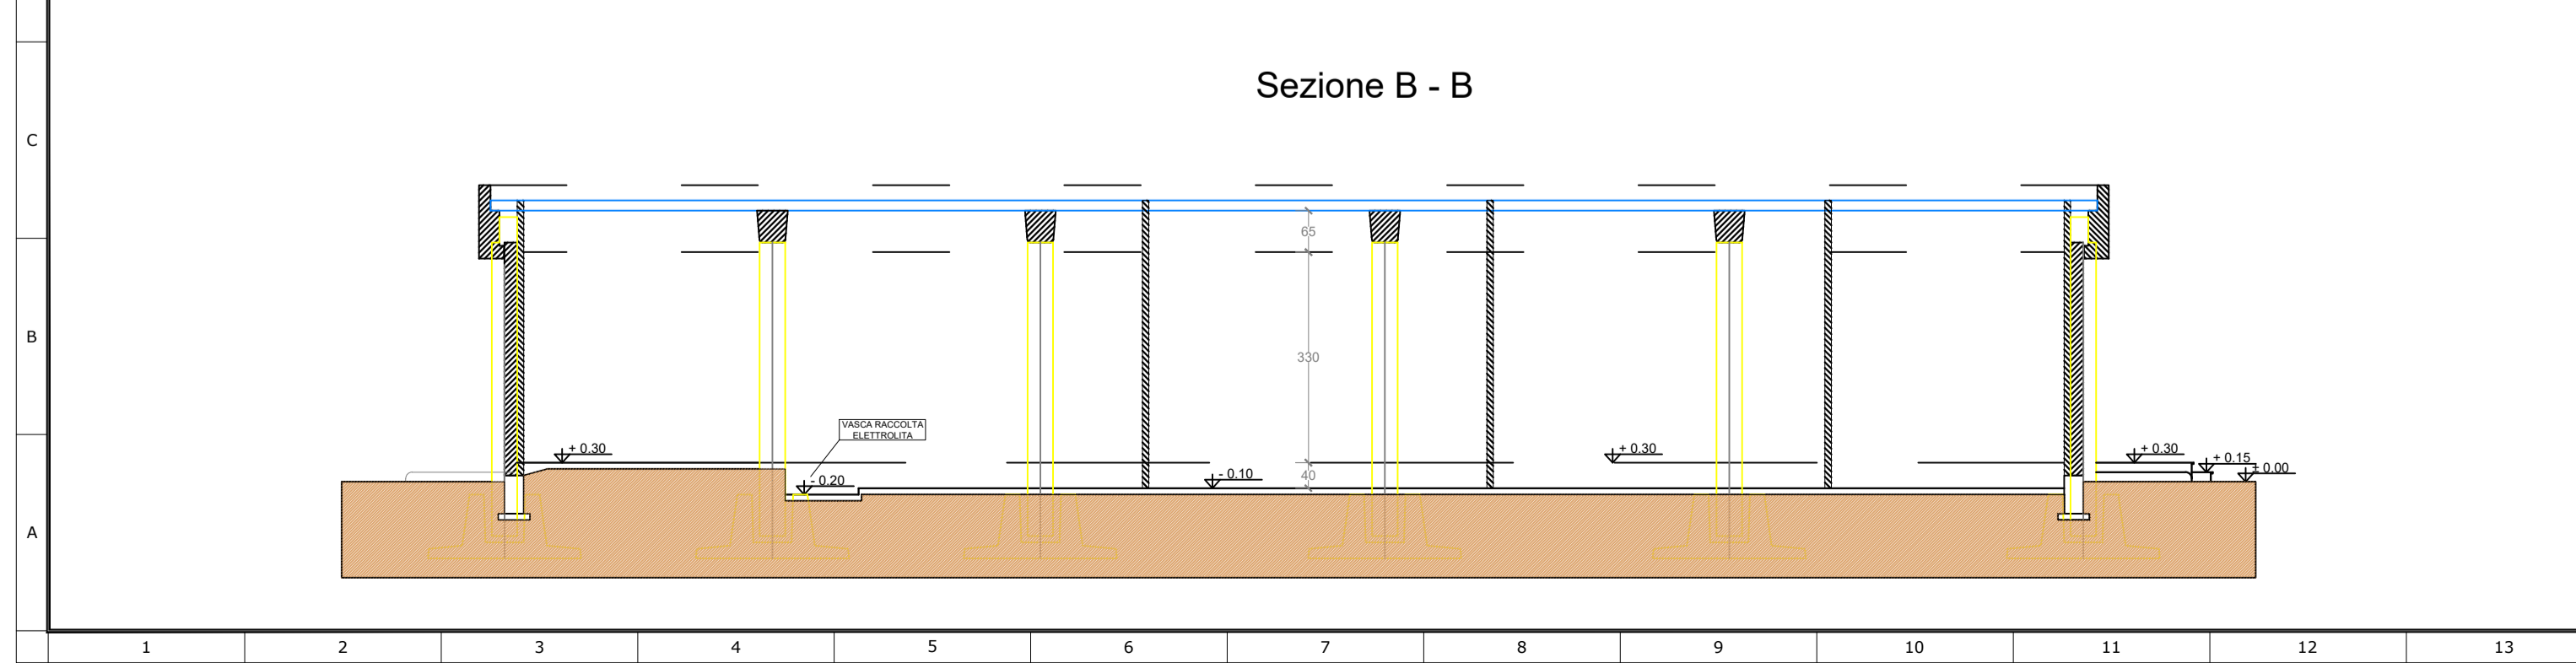