MILIO FABRIZIO
2023.03.16 16:25:35
Signer:
CN=MILIO FABRIZIO
C=IT
2.5.4.4=MILIO
2.5.4.42=FABRIZIO
Public key:
RSA/2048 bits

PROSPETTO

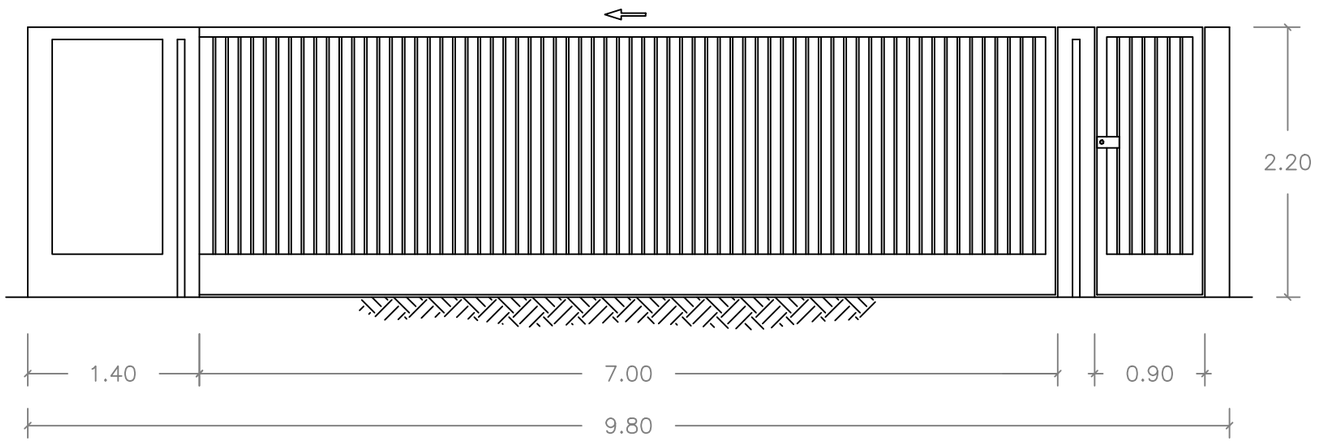

SEZIONE A–A

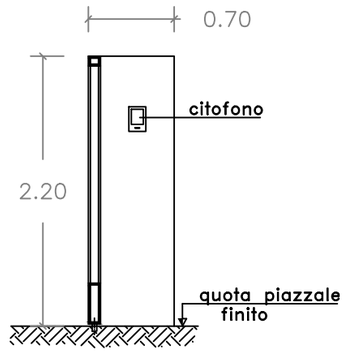

PIANTA

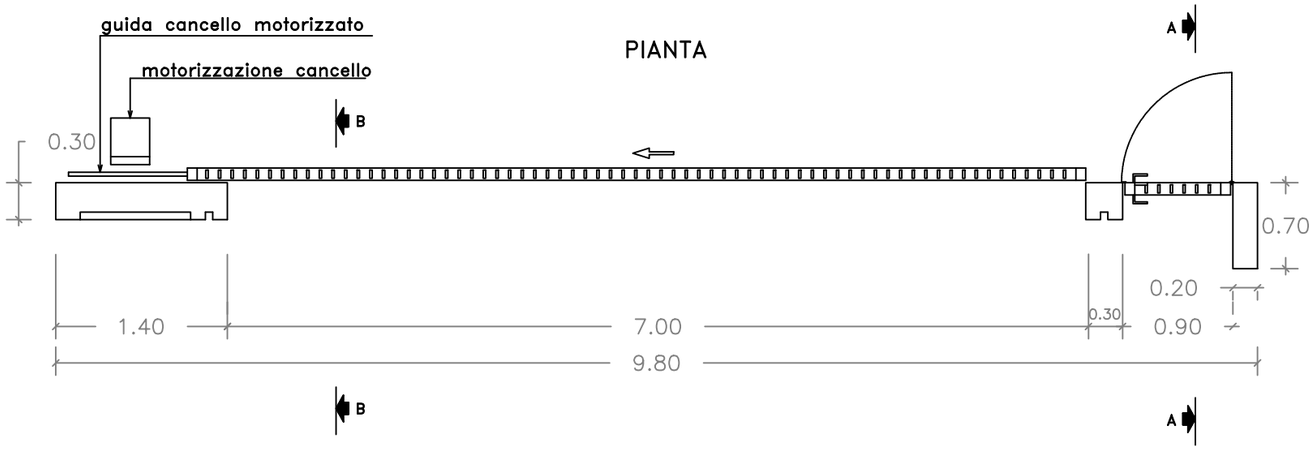

SEZIONE B–B

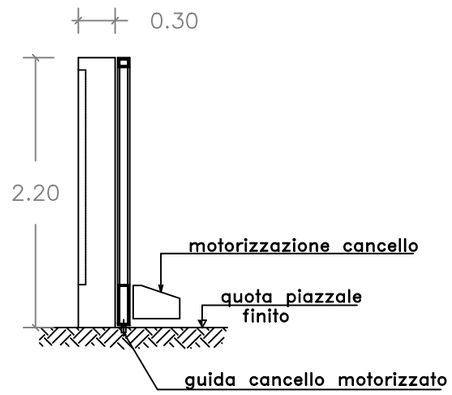

ALBO PROVINCIALE INGEGNERI REGGIO CALABRIA
DOTT. ING. GIOVANNI A. SCHIAGENO
N. 1029

00	Apr. 2022	Emissione	3E	GC
Revisione	Data	DESCRIZIONE	Redatto	Approvato

Cliente: GC POGGIO IMP I

ENERGY ENVIRONMENT ENGINEERING

Commessa: Piano tecnico delle Opere - Progetto definitivo
Nuova SE "Serracapriola 2" ed Elettrodotti 150kV di connessione alla SE "Rotello"

Titolo: Nuova SE "Serracapriola 2" a 150kV di Smistamento
Cancello
Particolari

Scala: 1:50
Formato: A3
Foglio: 1 di 1
Id.: 013.21.02.W11