


**LEGENDA**

-  Elettrodotto AT di connessione
-  SE 150kV "SERRACAPRIOLA 2" di Smistamento
-  Nuova viabilità di accesso e perimetrale
-  Tubazioni in PVC
-  Pozzetto con griglia carrabile
-  Pozzetto con chiusura carrabile
-  Pozzetto per pluviali pedonale

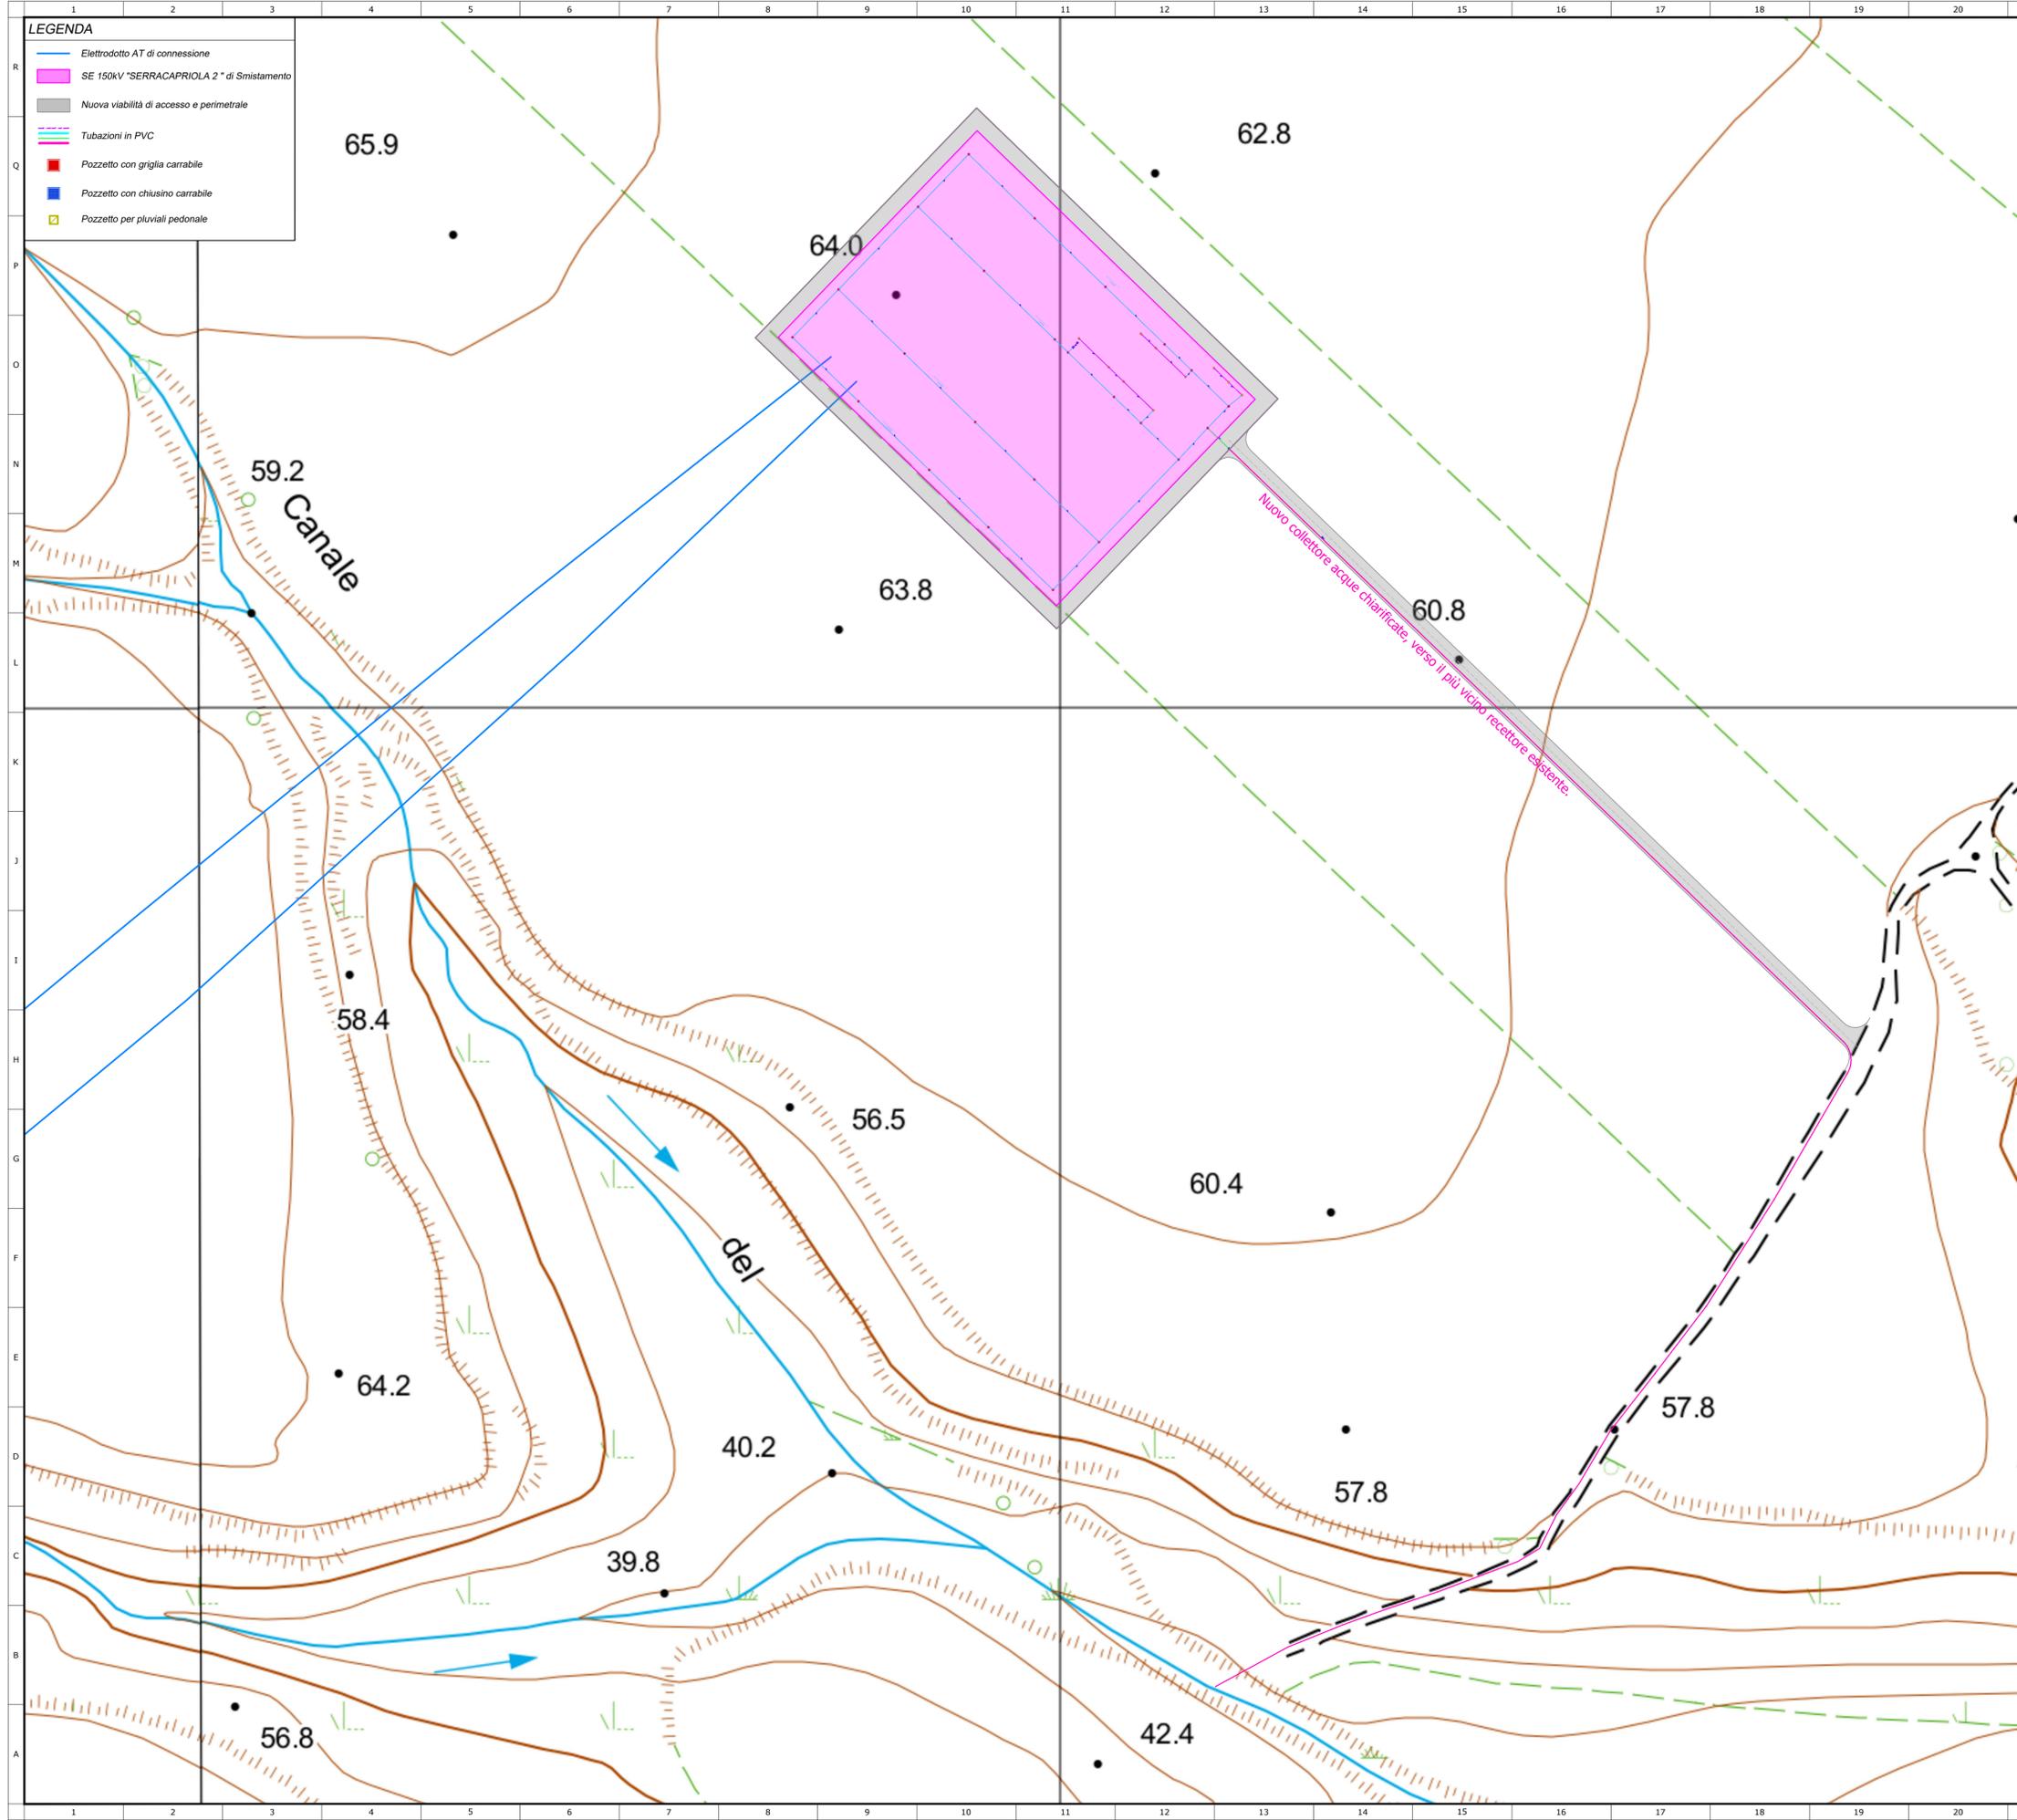

00	Apr. 2022	Emissione	FE	GC
Revisione	Data	DESCRIZIONE	Redatto	Approvato
Cliente	GC POGGIO IMP I	Commissa	Piano tecnico delle Opere - Progetto definitivo	
			Nuova SE "Serracapriola 2" ed Elettrodotto 150kV di connessione alla SE "Rotello"	
		Scala	1:1.000	
		Formato	A1	Foglio
		Id.	1	di 1
			013.21.02.W13	