
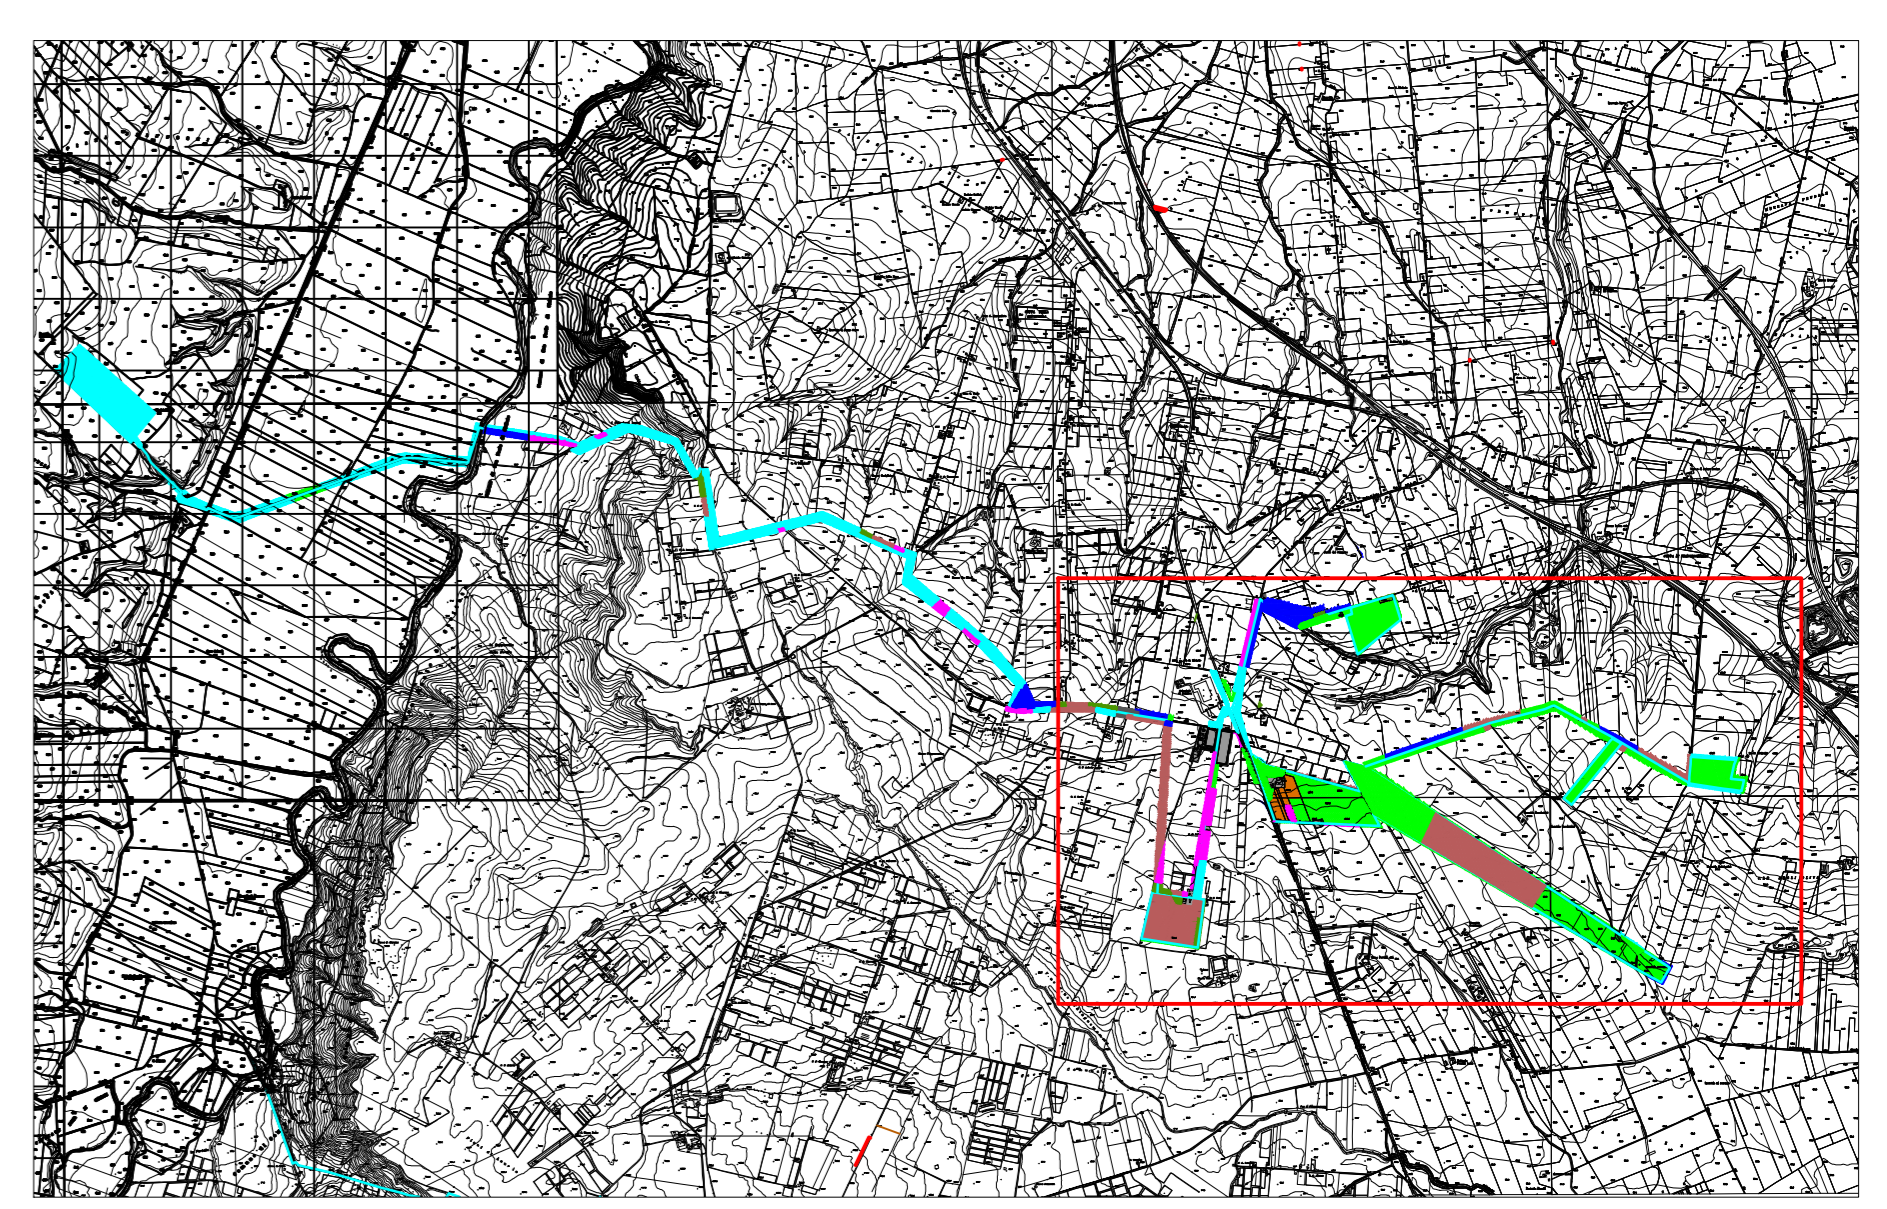


Scala:  
1:5000

### LEGENDA

- Limiti area di progetto
- Area edificata, inaccessibile
- Incolto o stoppie
- Vite
- Fresato
- Ortaggi
- Seminato
- Vigneto
- Frutteto
- Visibilità nulla
- Visibilità bassa
- Visibilità media
- Visibilità buona

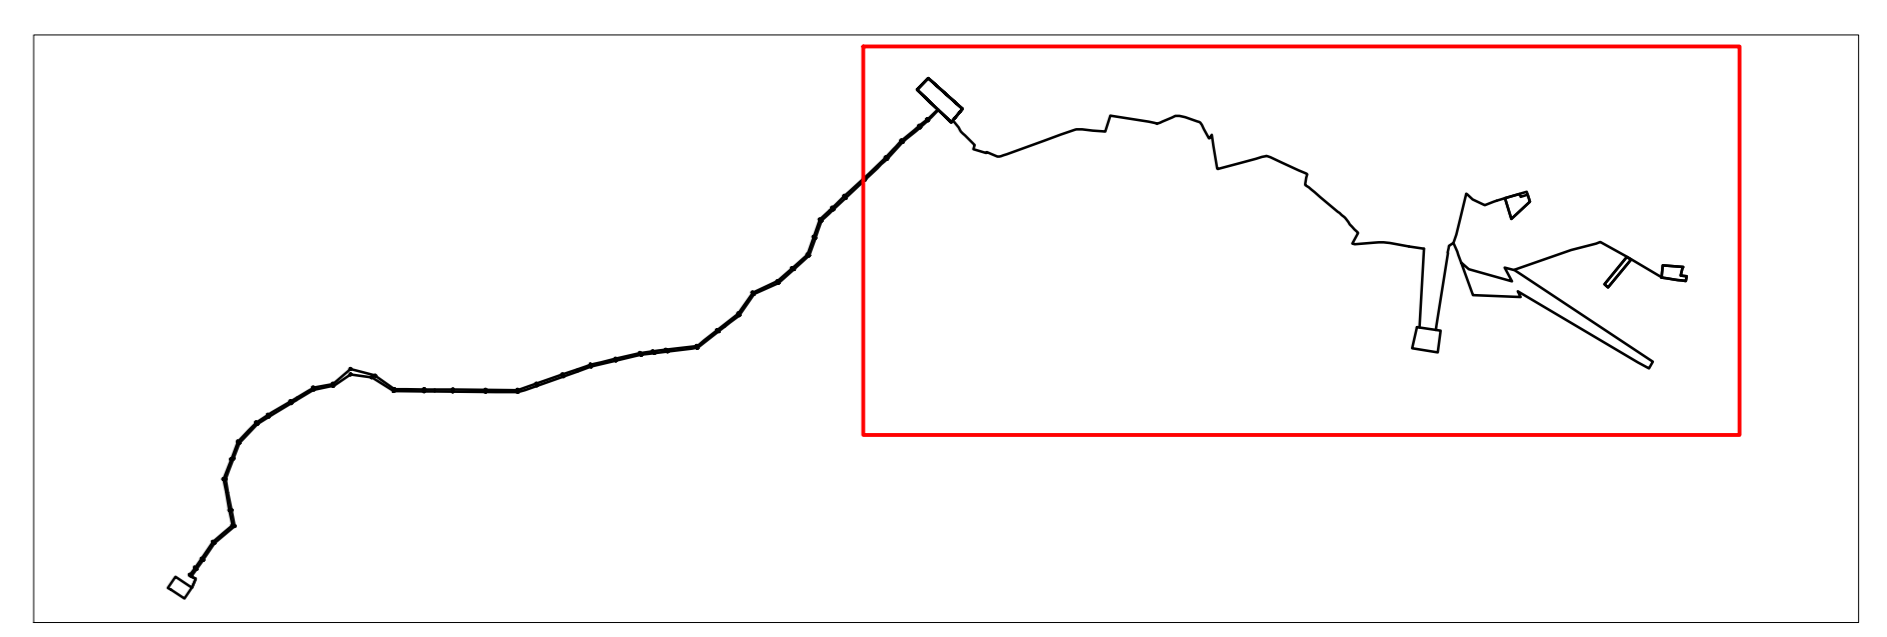

Nome Progetto / Project Name  
**IMPIANTO AGRIVOLTAICO,  
DENOMINATO POGGIO 1  
POTENZA INSTALLATA 37,68 MW  
CON PANNELLI SU SUPPORTO TRACKER  
AD ASSE ORIZZONTALE IN AGRO DI  
POGGIO IMPERIALE, SAN PAOLO CIVITATE, APRICENA**

comittente		Titolo documento / Document title	
GC POGGIO IMP I		CARTA DELL'USO DEI SUOLI E DELLA VISIBILITA'	
Tavola / Panel		Codice elaborato / Code processed	
TAV. 3.4		PG1_CRT_USV_004	

01	18/01/22	PROGETTO DEFINITIVO	Preparato	Vagliato	Approvato
N. Data Revisione		Descrizione revisione	Sviluppatore / Developer		
Specialista / Specialist		<b>RENEWABLE CONSULTING</b>			
Dott. Giulio D'Amelio Dott. Nicola Gasperi					

Progettisti / Planner		
Renewable Consulting		
Nome file	Dimensione cartello	Scala
PG1_CRT_USV_004_3.4	A0	1:5000

TUTTI I DIRITTI SONO RISERVATI. Questo documento è di proprietà esclusiva di Renewable Consulting e non può essere copiato, riprodotto, comunicato o divulgato ad altri o usato in qualsiasi maniera, nemmeno per fini sperimentali, senza autorizzazione scritta dal Committente.