




Prospetto A

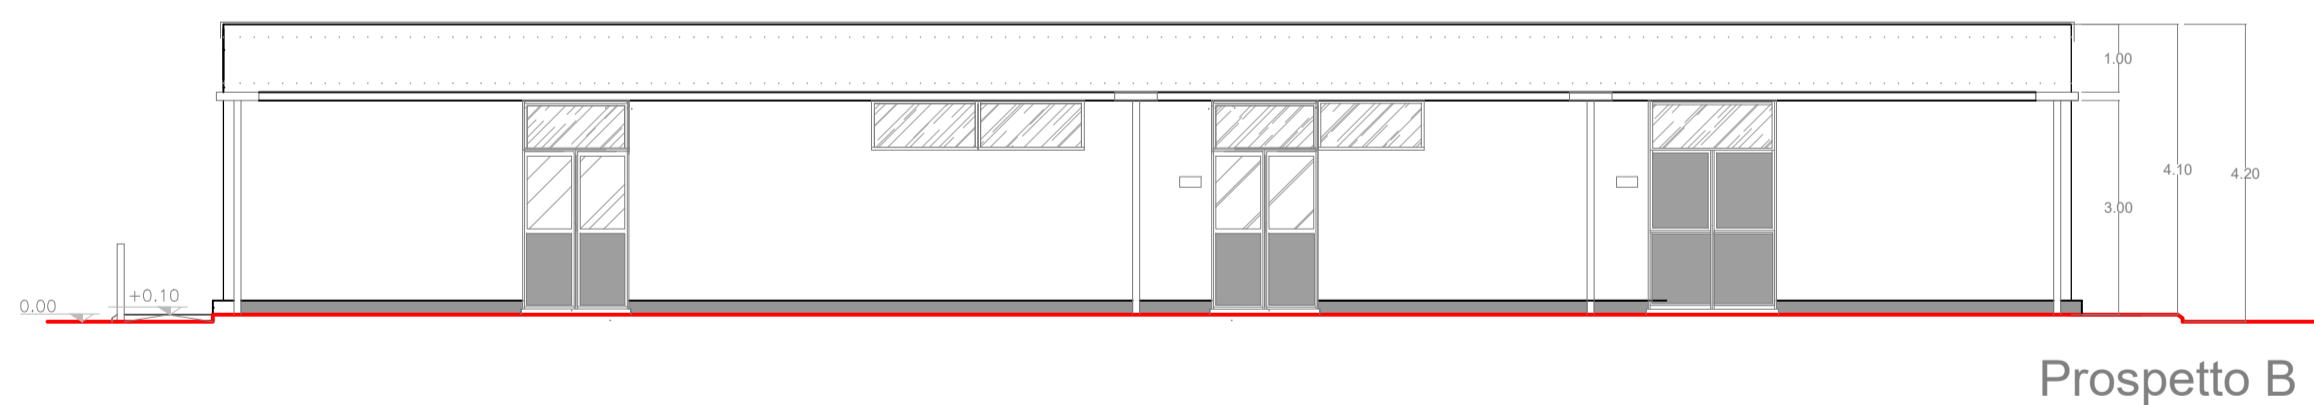


Prospetto B

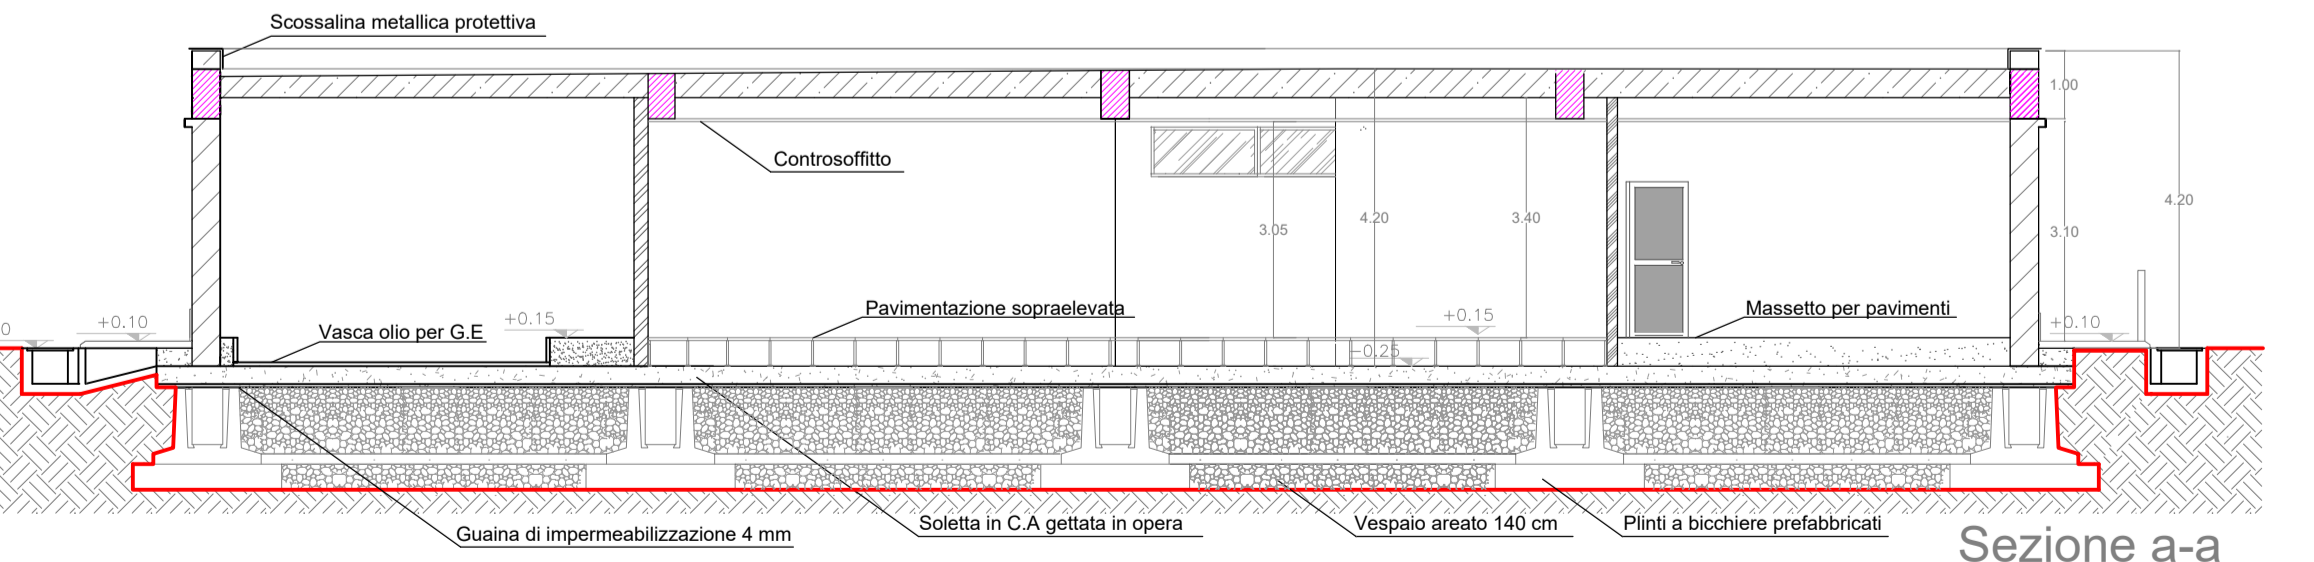


Sezione a-a

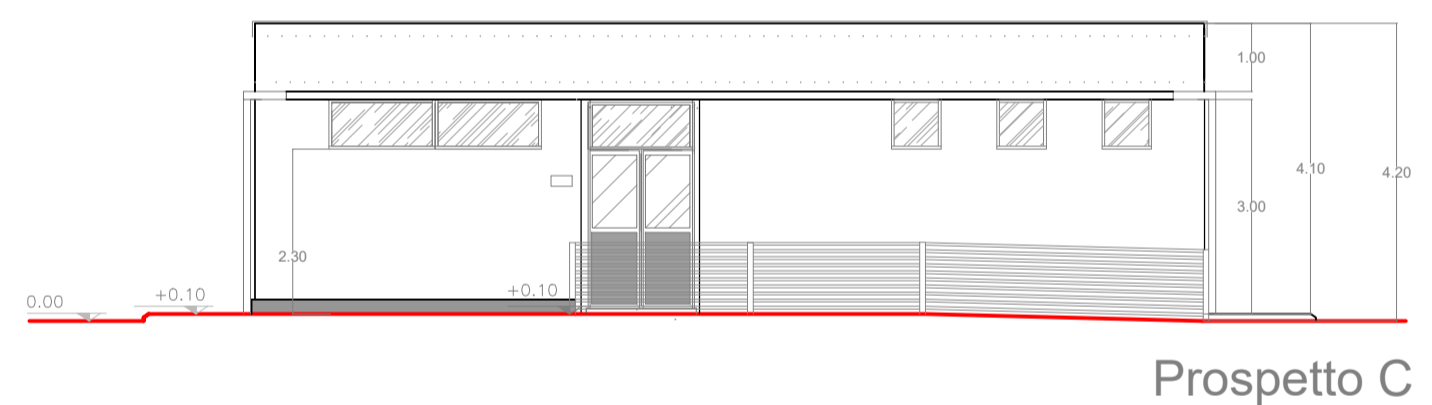

Prospetto C

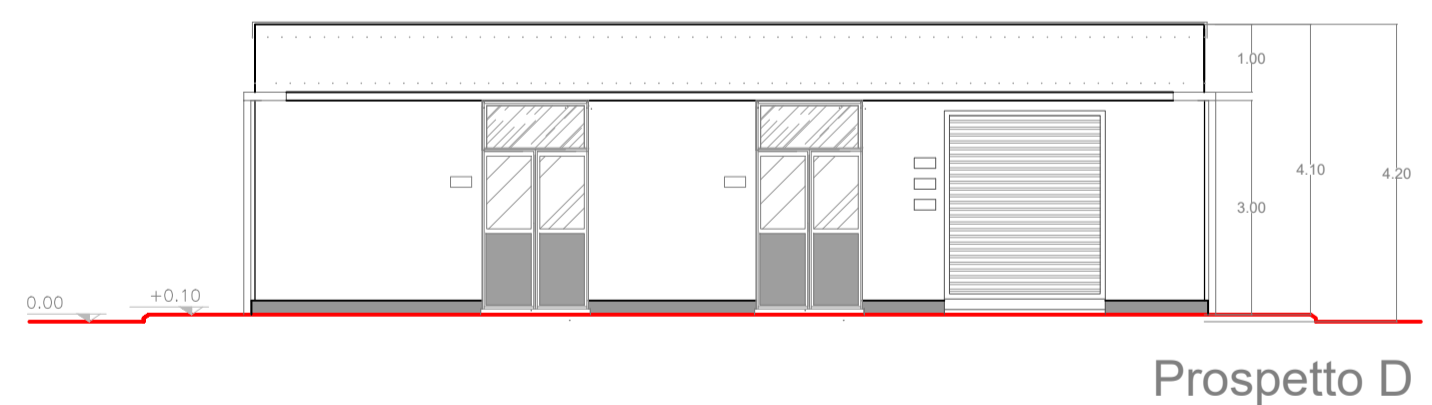

Prospetto D

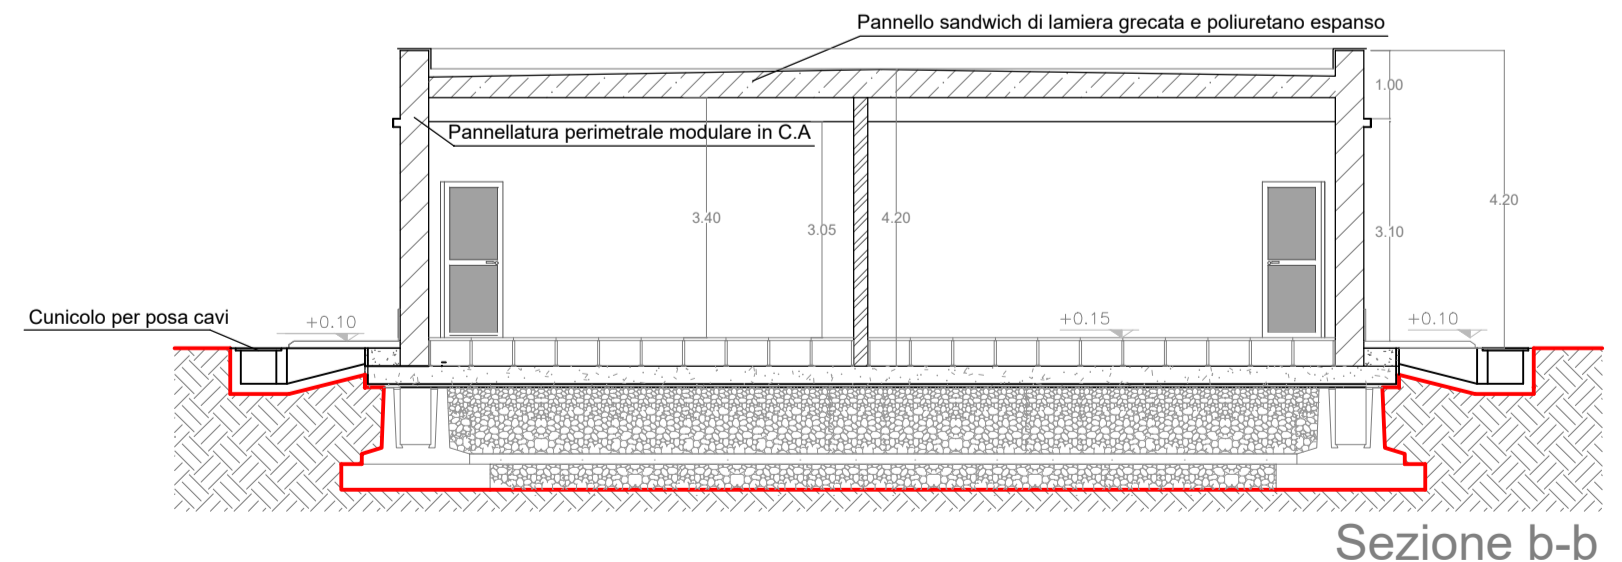

Sezione b-b







REGIONE PUGLIA **COMUNE DI POGGIO IMPERIALE** **COMUNE DI LESINA** **COMUNE DI SAN PAOLO CIVITATE** **COMUNE DI APRICENA**

Nome Progetto / Project Name

**IMPIANTI AGRIVOLTAICI,
DENOMINATO POGGIO 1-2-3-4-5
POTENZA INSTALLATA 164,13 MWp
CON PANNELLI SU SUPPORTO TRACKER
AD ASSE ORIZZONTALE IN AGRO DI
POGGIO IMPERIALE, SAN PAOLO CIVITATE, APRICENA,
LESINA E RELATIVE OPERE DI CONNESSIONE**

committente	Titolo documento / Document title		
	Schema cabine e fabbricati		
GC POGGIO IMP I	Tavola / Panel	Codice elaborato / Code processed	
	A01	PG1_PLN_CON_SER_015	

00	10/12/2021	PROGETTO DEFINITIVO	P.D.B.	
N.	Data Revisione	Descrizione revisione	Preparato	Vagliato
Specialista / Specialist			Sviluppatore / Developer	Approvato

Ing. Pasquale DE BONIS  **RENEWABLE CONSULTING**

Progettisti / Planner

RENEWABLE CONSULTING S.R.L.

Nome file	Dimensione cartiglio	Scala
	A1	1:100

TUTTI I DIRITTI SONO RISERVATI - Questo documento è di proprietà esclusiva e ci si riserva ogni diritto sullo stesso. Pertanto, fatta eccezione per gli usi istituzionali consentiti o previsti dalla legge in relazione alla sua presentazione, non può essere copiato, riprodotto, comunicato o divulgato ad altri o usato in qualsiasi altra maniera, nemmeno per fini sperimentali, senza autorizzazione scritta dal Committente.