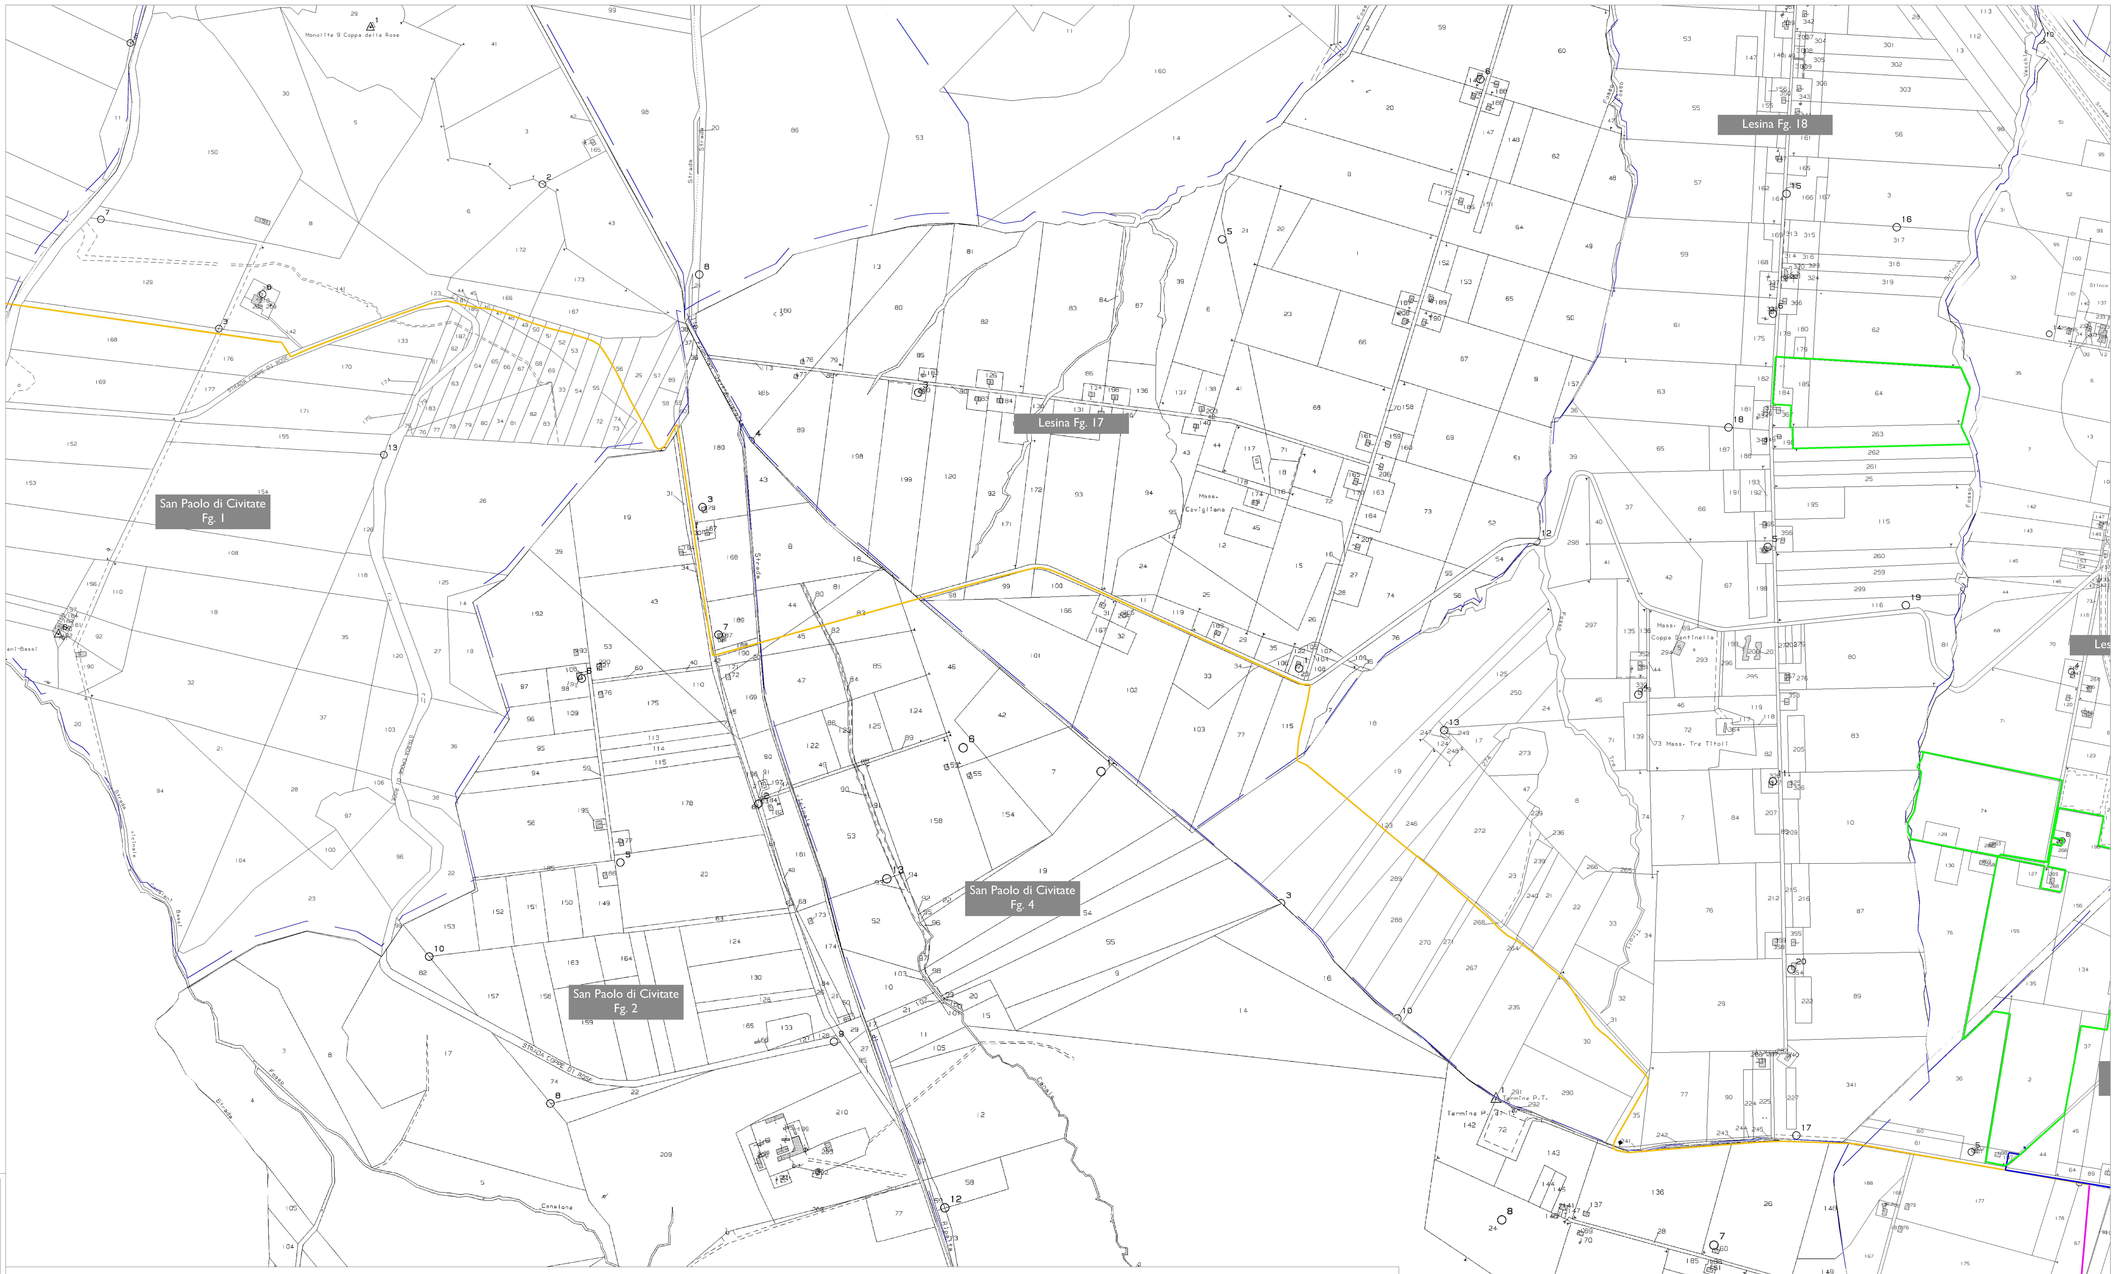

N

- Limite catastale impianto agrivoltaico
- Stazione di Raccolta "Condominio"
- Elettrodotto MT collegamento sottocampi
- Elettrodotto di collegamento alla Stazione di Raccolta Condominio
- Elettodotto AT aereo di collegamento SR Condominio - CS Serracapriola
- Elettodotto AT interrato di collegamento SR Condominio - CS Serracapriola
- Cabina smistamento Serracapriola
- Elettodotto AT aereo di collegamento alla Stazione Elettrica Rotello
- Stazione Elettrica Rotello

REGIONE PUGLIA | COMUNE DI POGGIO IMPERIALE | COMUNE DI LESINA | COMUNE DI SAN PAOLO CIVITATE | COMUNE DI APRICENA

Nome Progetto / Projet Name

IMPIANTO AGRIVOLTAICO, DENOMINATO POGGIO 2 POTENZA INSTALLATA 20,35 MW CON PANNELLI SU SUPPORTO TRACKER AD ASSE ORIZZONTALE IN AGRO DI POGGIO IMPERIALE, LESINA, SAN PAOLO CIVITATE, E RELATIVE OPERE DI CONNESSIONE

committente: GC POGGIO IMP II

Titolo documento /Document title: PLANIMETRIA CATASTALE E PARTICELLARE GRAFICO DELLE AREE OGGETTO DI INTERVENTO

Tavola /Pannel:

Codice elaborato /Code processed: PG2_PLN_PRT_020_A2

N.	Data Revisione	Descrizione revisione	Preparato	Vagliato	Approvato
00	06/2022	PROGETTO DEFINITIVO			

Specialista / Specialist: Firmato digitalmente da gennaro simeone neone
O: Ordine degli Ingegneri di Lucera
C: IT

Sviluppatore / Developer: RENEWABLE CONSULTING

Progettista / Planner: Renewable Consulting Srl

Nome file	Dimensione cartiglio	Scala
.....	A0	1:5.000

TUTTI I DIRITTI RISERVATI - Questo documento è di proprietà esclusiva e ci si riserva ogni diritto sullo stesso. Pertanto, fatta eccezione per gli usi istituzionali consentiti o previsti dalla legge in relazione alla sua presentazione, non può essere copiato, riprodotto, comunicato o divulgato ad altri o usato in qualsiasi altra maniera, nemmeno per fini sperimentali, senza autorizzazione scritta del Committente
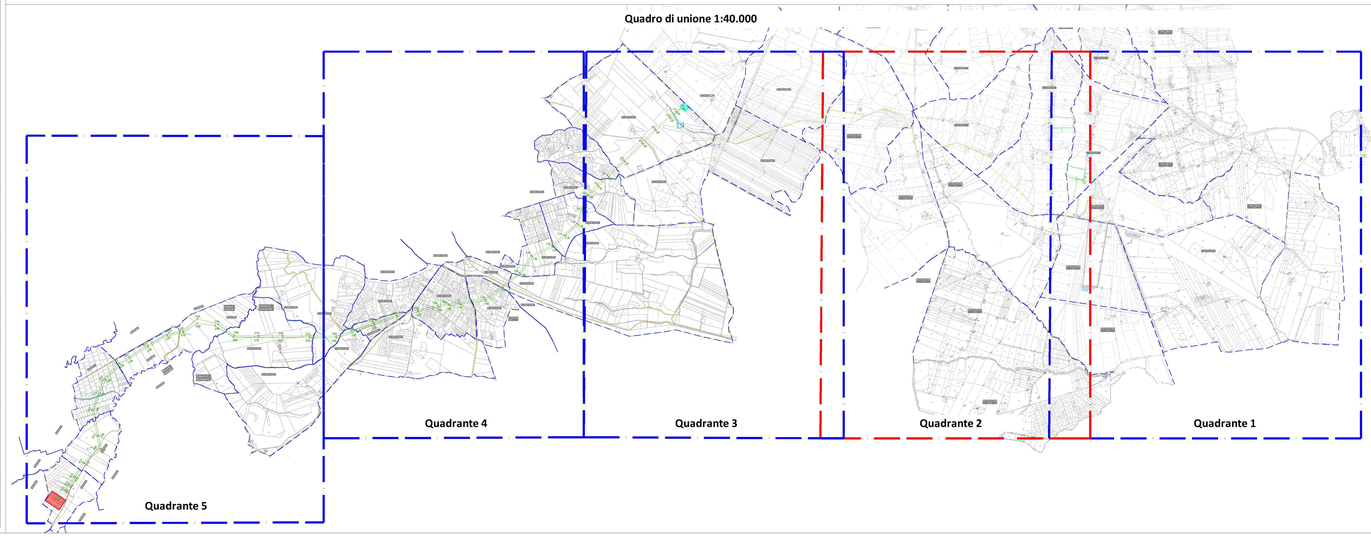
Quadro di unione 1:40.000