


- Limite catastale impianto agrivoltaico
- Stazione di Raccolta "Condominio"
- Elettrodotto MT collegamento sottocampi
- Elettrodotto di collegamento alla Stazione di Raccolta Condominio
- Elettrodotto AT aereo di collegamento SR Condominio - CS Serracapriola
- Elettrodotto AT interrato di collegamento SR Condominio - CS Serracapriola
- Cabina smistamento Serracapriola
- Elettrodotto AT aereo di collegamento alla Stazione Elettrica Rotello
- Stazione Elettrica Rotello

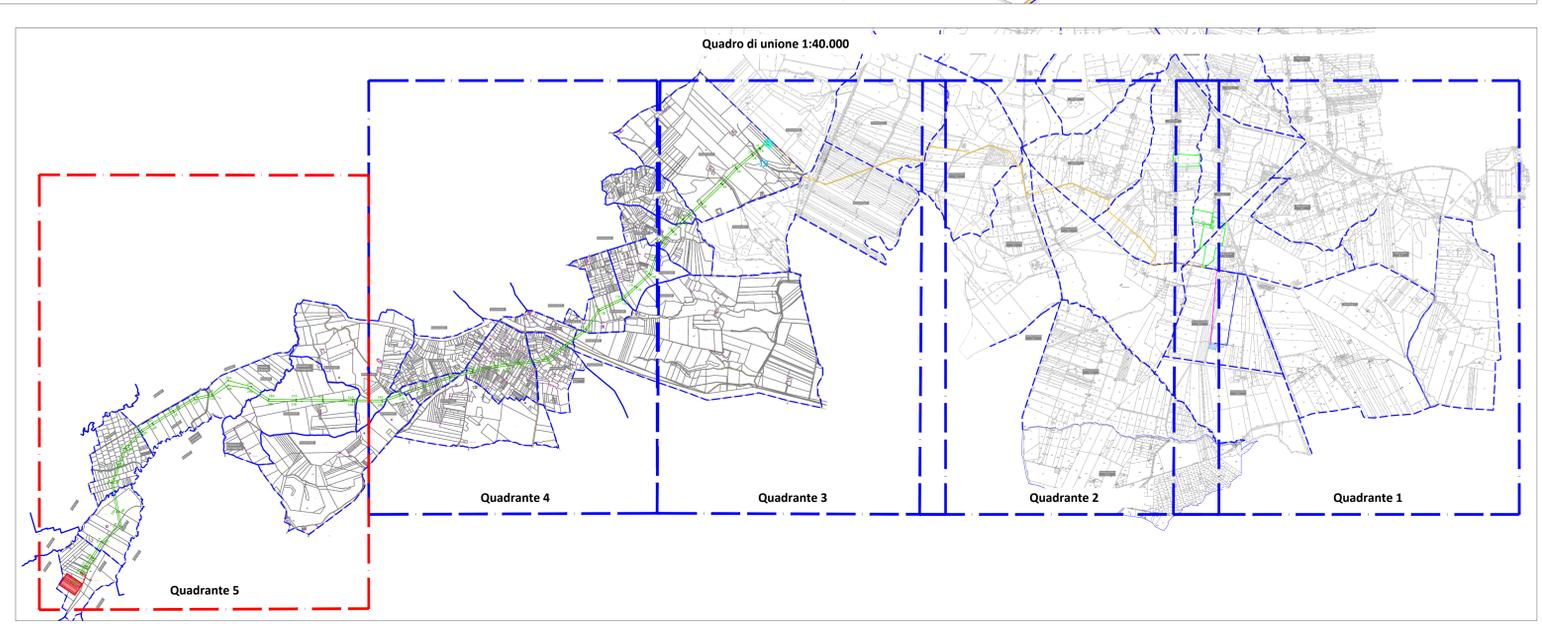







Nome Progetto / Project Name

**IMPIANTO AGRIVOLTAICO,
DENOMINATO POGGIO 2
POTENZA INSTALLATA 20,35 MW
CON PANNELLI SU SUPPORTO TRACKER
AD ASSE ORIZZONTALE IN AGRO DI
POGGIO IMPERIALE, LESINA, SAN PAOLO CIVITATE,
E RELATIVE OPERE DI CONNESSIONE**

committente

GC POGGIO IMP II

Titolo documento / Document title
PLANIMETRIA CATASTALE E PARTICELLARE GRAFICO
DELLE AREE OGGETTO DI INTERVENTO

avviso / Plan no
PG2_PLN_PRT_020_A5

Codice elaborazione / Code processed

PG2_PLN_PRT_020_A5

00	06/2022	PROGETTO DEFINITIVO	Preparato	Vagliato	Approvato
N.	Data Revisione	Descrizione revisione	Sviluppatore / Developer		
geom. Gennaro Simeone		 RENEWABLE CONSULTING			
Progettista / Planner					
Renewable Consulting Srl					
Nome file		Dimensione cartello	Scala		
PG2_PLN_PRT_020_A5		Ad+	1:5.000		

TUTTI I DIRITTI SONO RISERVATI - Questo documento è di proprietà esclusiva e di cui rimane ogni diritto sulle stesse. Pertanto, nella esecuzione per gli usi industriali consentiti e previsti dalla legge in relazione alla sua progettazione, non può essere copiato, ristampato, comunicato o divulgato, né altri o usati in qualsiasi altra maniera, nemmeno per fini promozionali, senza autorizzazione scritta dal Committente.