TRACKER 78 MODULI - SCALA 1:50

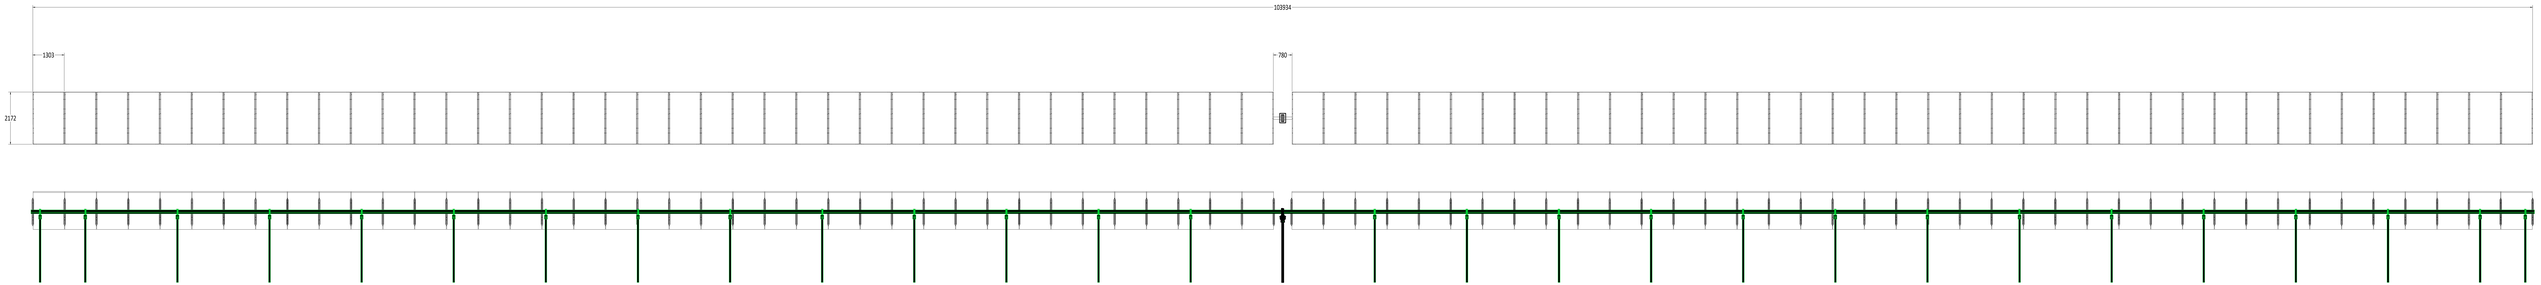

TRACKER 52 MODULI - SCALA 1:50

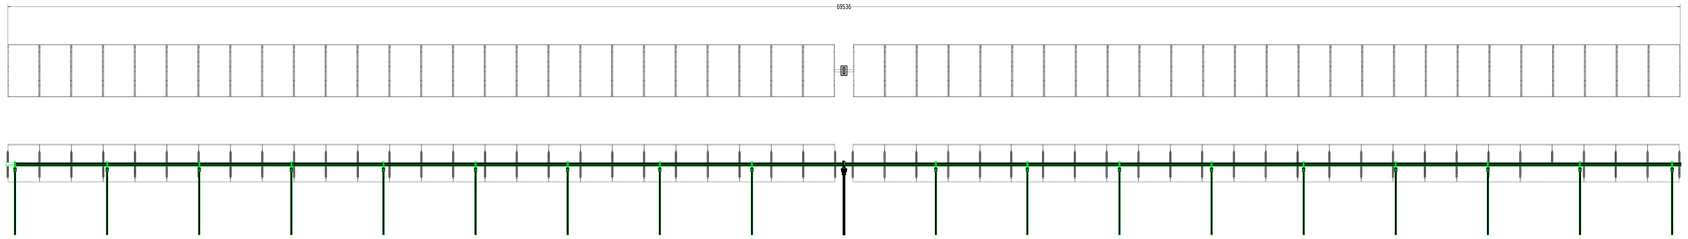

DIMENSIONI MODULO FOTOVOLTAICO

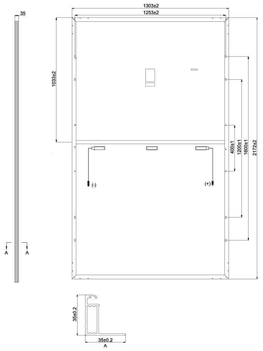

SCALA 1:10

PARTICOLARE TRACKER

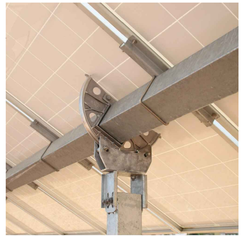

PARTICOLARE TRACKER CON INCLINAZIONE MODULI - SCALA 1:20

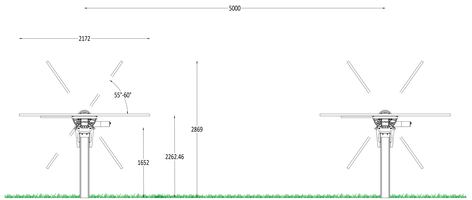

TRACKER 26 MODULI - - SCALA 1:50

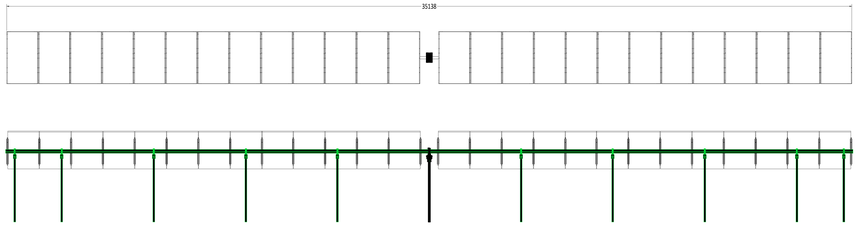

REGIONE PUGLIA | COMUNE DI POGGIO IMPERIALE | COMUNE DI LESINA | COMUNE DI SAN PAOLO CIVITATE | COMUNE DI APRICENA

Nome Progetto / Project Name

IMPIANTO AGRIVOLTAICO,
DENOMINATO POGGIO 2
POTENZA INSTALLATA 20.35 MW
CON PANNELLI SU SUPPORTO TRACKER
AD ASSE ORIZZONTALE IN AGRO DI
POGGIO IMPERIALE, LESINA, SAN PAOLO CIVITATE,
E RELATIVE OPERE DI CONNESSIONE

Committente	Titolo documento /Document title
GC POGGIO IMP II	SEZIONE TIPO DELLE STRUTTURE
Tavola /Panel	Codice elaborato /Code processed
	PG2_SEZ_STR_018

N.	DATA	Descrizione revisione	Preparato	Verificato	Approvato
		PROGETTO DEFINITIVO			

MI_CLASSIFICAZIONE
Stato Revisione / Status

Firmato digitalmente da
Antonio Giannelle
O = Consiglio Nazionale Dottori Agronomi e Dottori Forestali di Lucera
C = IT

Progettista / Planner

RENEWABLE CONSULTING

Renewable Consulting Srl

Nome file	Dimensione cartiglio	Scala
PG2_SEZ_STR_018	Personalizzato	Varie

TUTTI I DIRITTI SONO RISERVATI - Questo documento è di proprietà esclusiva e si avverte che ogni utilizzo sulle Opere Tecniche, Della esecuzione per un ed individuali consentito a persone legate ragione di impiego alla sua predisposizione, ma non può essere copiato, modificato, consegnato a terzi senza il consenso di chi ne è l'autore. Il contenuto di questo documento, non può essere copiato, modificato, consegnato a terzi senza il consenso di chi ne è l'autore. Il contenuto di questo documento, non può essere copiato, modificato, consegnato a terzi senza il consenso di chi ne è l'autore.