


CABINA DI TRASFORMAZIONE

LEGENDA	
Simbolo	Descrizione
①	Scomparti IMS Media Tensione
②	Trasformatore MT/BT
③	Quadro elettrico BT
④	UPS
⑤	Trasformatore ausiliario
⚡	Picchetto di terra
⚡	Pozzetto ispezionabile con picchetto di terra
—	Corda nuda di rame
⊞	Cassetta nodo collettore di terra
⊞	Botola ispezionabile
⊞	Predisposizione cunicoli ispezionabili

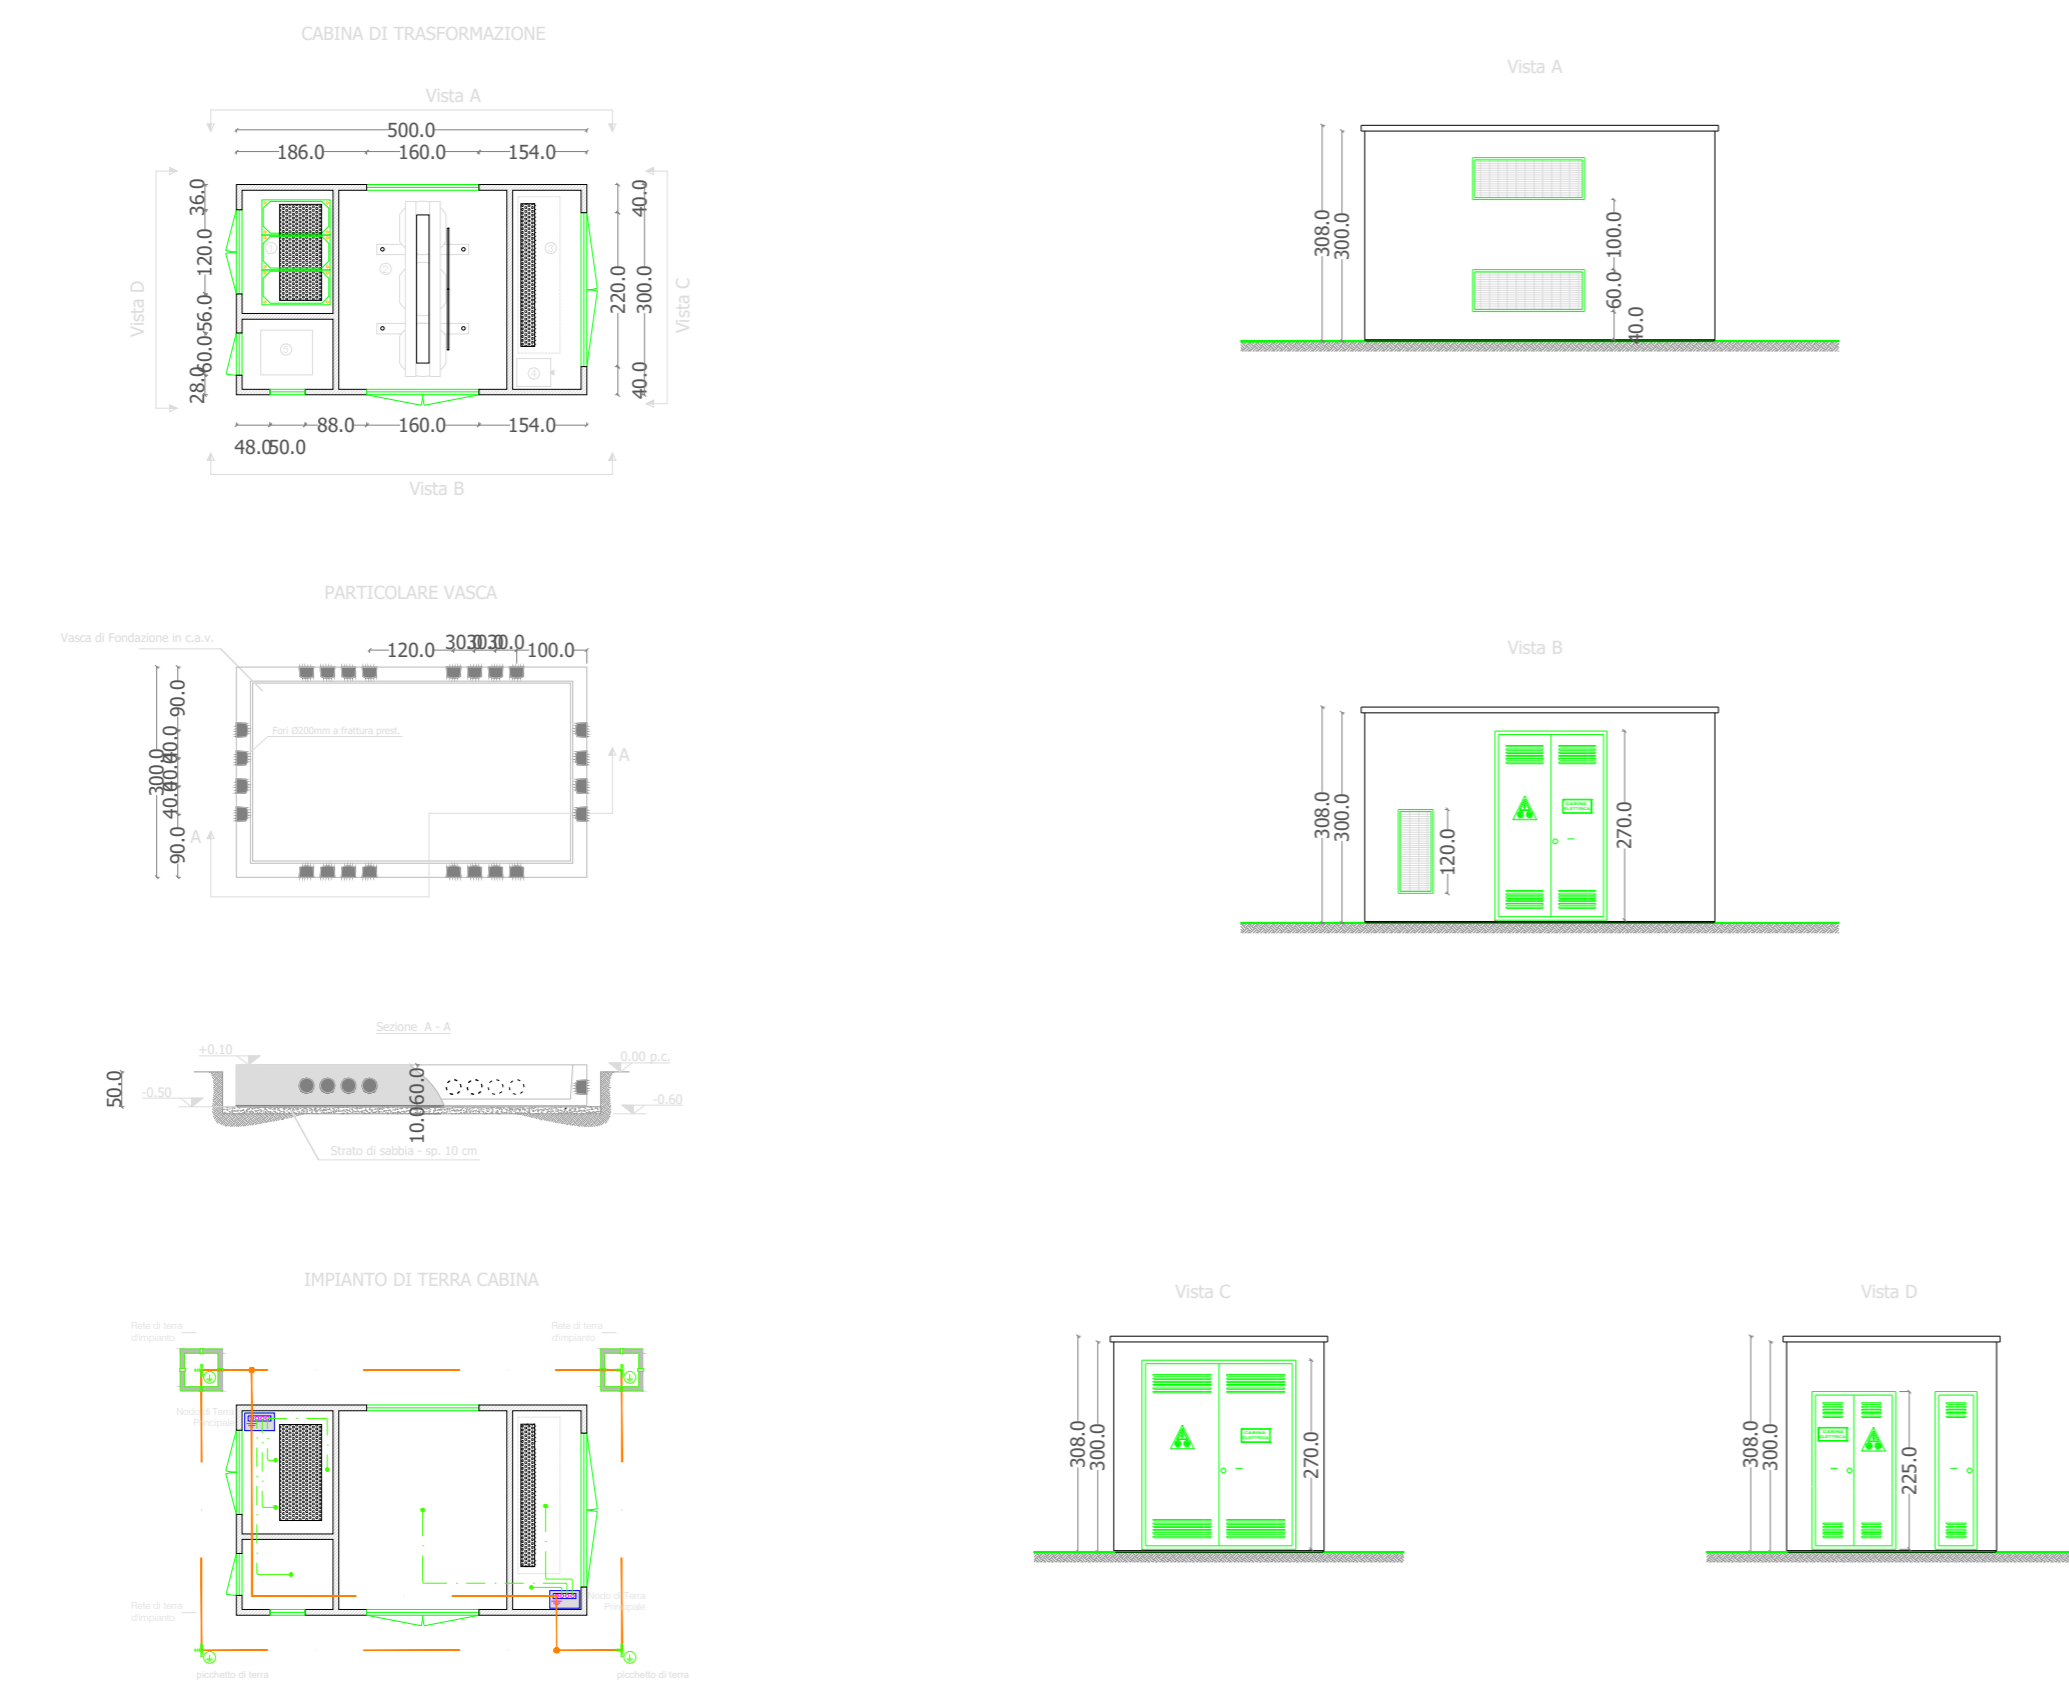

Nome Progetto / Project Name

**IMPIANTO AGRIVOLTAICO,
 DENOMINATO POGGIO 2
 POTENZA INSTALLATA 20,35 MWp
 CON PANNELLI SU SUPPORTO TRACKER
 AD ASSE ORIZZONTALE IN AGRO DI
 POGGIO IMPERIALE, SAN PAOLO CIVITATE, APRICENA
 E RELATIVE OPERE DI CONNESSIONE**

committente	Titolo documento / Document title	
	Particolare cabina di trasformazione	
GC POGGIO II	Tavola / Pannel	Codice elaborato / Code processed
	01	PG2_TPG_FV_CAB_003

00	15/09/2022	PROGETTO DEFINITIVO	P.D.B.	.	.
N.	Data Revisione	Descrizione revisione	Preparato	Vagliato	Approvato

Specialista / Specialist: **Ing. Pasquale DE BONIS**

Sviluppatore / Developer: **RENEWABLE CONSULTING**

Progettisti / Planner: **RENEWABLE CONSULTING S.R.L.**









Stampa professionale di Pasquale DE BONIS, Ingegnere, N° 332, Sezione B, Iscrittore bi industriale.

Nome file	Dimensione cartiglio	Scala
.....	A2	1:200

TUTTI I DIRITTI SONO RISERVATI - Questo documento è di proprietà esclusiva e ci si riserva ogni diritto sullo stesso. Pertanto, fatta eccezione per gli usi istituzionali consentiti o previsti dalla legge in relazione alla sua presentazione, non può essere copiato, riprodotto, comunicato o divulgato ad altri o usato in qualsiasi altra maniera, nemmeno per fini sperimentali, senza autorizzazione scritta dal Committente

CONTROL ROOM

LEGENDA	
Simbolo	Descrizione
①	UPS
②	Quadro servizi ausiliari
③	Sistema di monitoraggio impianto FV
④	CCTV
⚡	Picchetto di terra
⚡	Pozzetto ispezionabile con picchetto di terra
—	Corda nuda di rame
⚡	Cassetta nodo collettore di terra
⚡	Botola ispezionabile
⚡	Predisposizione cunicoli ispezionabili

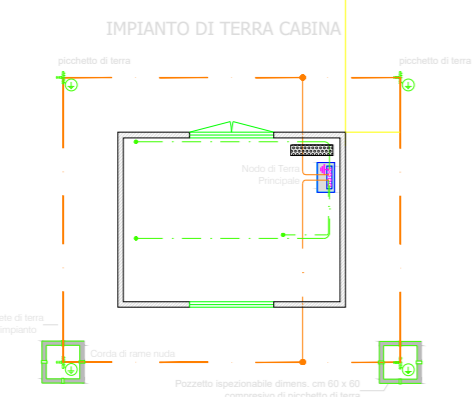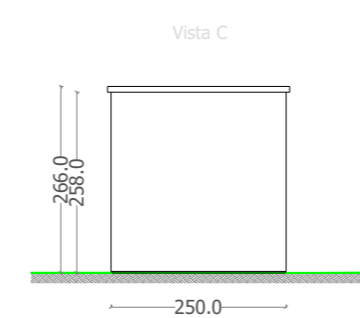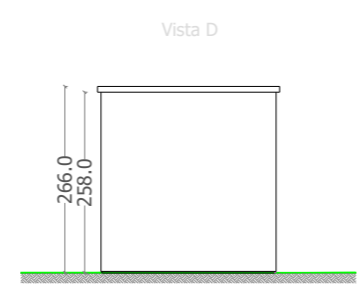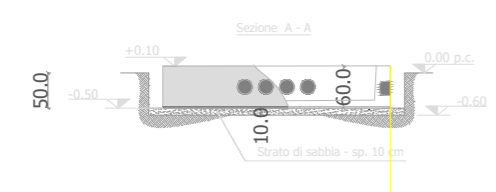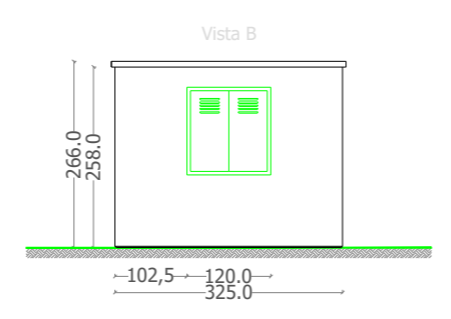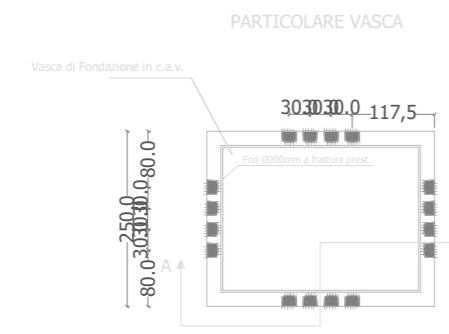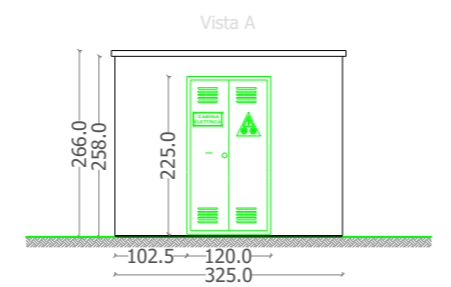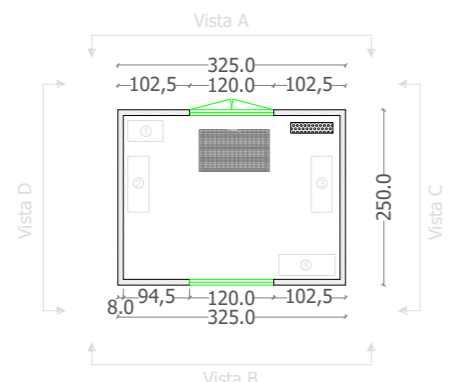

Nome Progetto / Project Name

IMPIANTO AGRIVOLTAICO, DENOMINATO POGGIO 2 POTENZA INSTALLATA 20,35 MWp CON PANNELLI SU SUPPORTO TRACKER AD ASSE ORIZZONTALE IN AGRO DI POGGIO IMPERIALE, SAN PAOLO CIVITATE, APRICENA E RELATIVE OPERE DI CONNESSIONE

committente	Titolo documento / Document title	
	Particolare cabina control room	
GC POGGIO II	Tavola / Pannel	Codice elaborato / Code processed
	02	PG2_TPG_FV_CAB_003

00	15/09/2022	PROGETTO DEFINITIVO	P.D.B.		
N.	Data Revisione	Descrizione revisione	Preparato	Vagliato	Approvato

Specialista / Specialist: **Ing. Pasquale DE BONIS**

Sviluppatore / Developer: **RENEWABLE CONSULTING**









Progettisti / Planner: **RENEWABLE CONSULTING S.R.L.**

Nome file	Dimensione cartiglio	Scala
.....	A2	1:200

TUTTI I DIRITTI SONO RISERVATI - Questo documento è di proprietà esclusiva e ci si riserva ogni diritto sullo stesso. Pertanto, fatta eccezione per gli usi istituzionali consentiti o previsti dalla legge in relazione alla sua presentazione, non può essere copiato, riprodotto, comunicato o divulgato ad altri o usato in qualsiasi altra maniera, nemmeno per fini sperimentali, senza autorizzazione scritta dal Committente

CABINA DI PARTENZA

LEGENDA	
Simbolo	Descrizione
①	Scomparti IMS Media Tensione
②	Gruppo misure
③	Quadro servizi ausiliari
④	UPS
⚡	Picchetto di terra
⚡	Pozzetto ispezionabile con picchetto di terra
—	Corda nuda di rame
⊞	Cassetta nodo collettore di terra
■	Botola ispezionabile
■	Predisposizione cunicoli ispezionabili
⚡	Torrino eolico

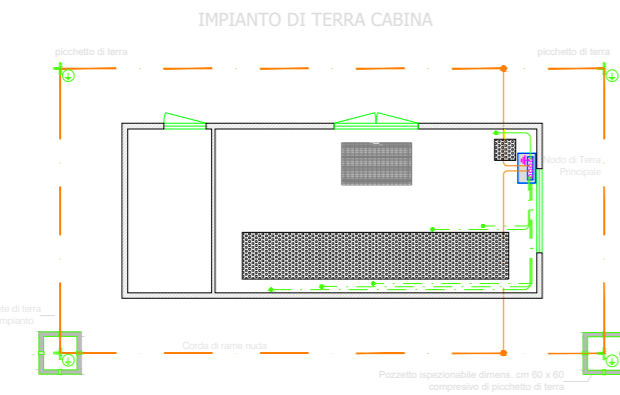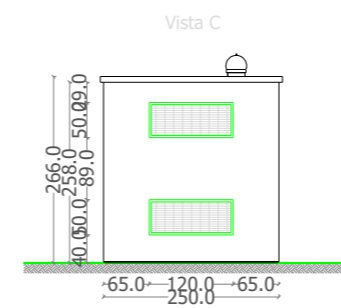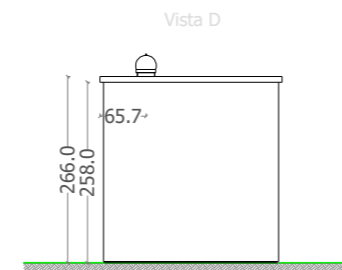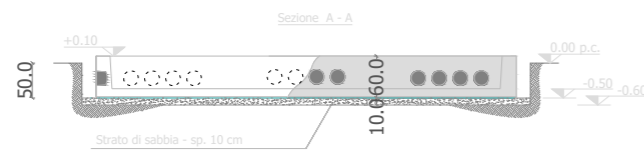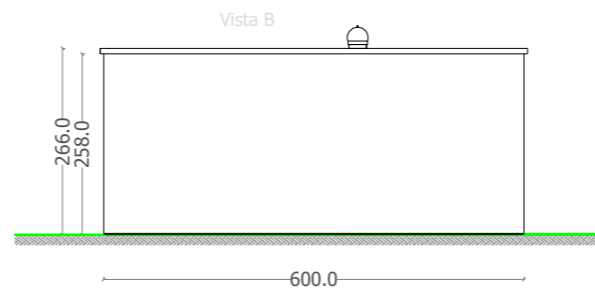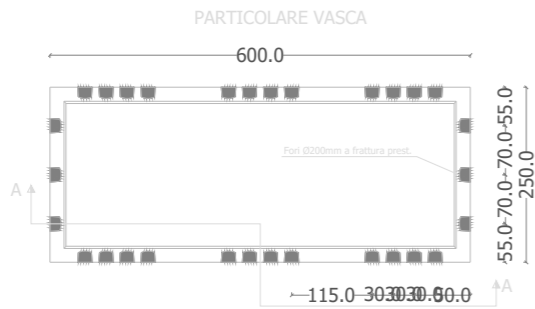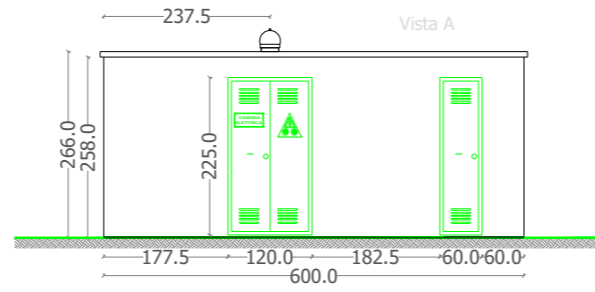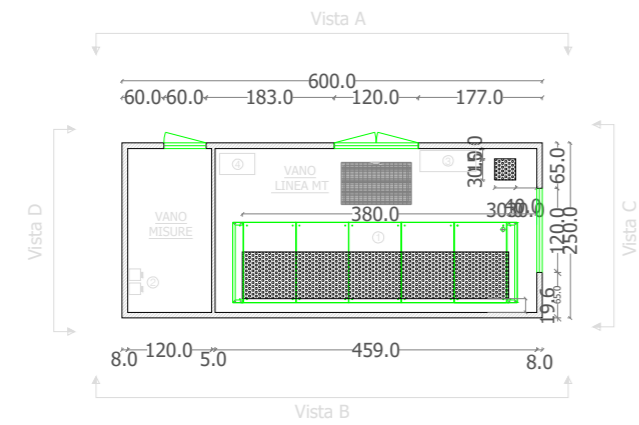


Nome Progetto / Project Name

**IMPIANTO AGRIVOLTAICO,
DENOMINATO POGGIO 2
POTENZA INSTALLATA 20,35 MWp
CON PANNELLI SU SUPPORTO TRACKER
AD ASSE ORIZZONTALE IN AGRO DI
POGGIO IMPERIALE, SAN PAOLO CIVITATE, APRICENA
E RELATIVE OPERE DI CONNESSIONE**

committente	Titolo documento / Document title		
	Particolare cabina di partenza		
GC POGGIO II	Tavola / Pannel	Codice elaborato / Code processed	
	03	PG2_TPG_FV_CAB_003	

00	15/09/2022	PROGETTO DEFINITIVO	P.D.B.	.	.
N.	Data Revisione	Descrizione revisione	Preparato	Vagliato	Approvato

Specialista / Specialist: Ing. Pasquale DE BONIS
Sviluppatore / Developer: RENEWABLE CONSULTING

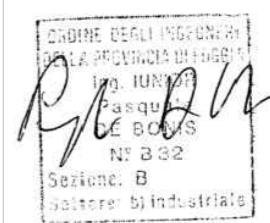Progettisti / Planner: RENEWABLE CONSULTING S.R.L.


Nome file	Dimensione cartiglio	Scala
.....	A2	1:200

TUTTI I DIRITTI SONO RISERVATI - Questo documento è di proprietà esclusiva e ci si riserva ogni diritto sullo stesso. Pertanto, fatta eccezione per gli usi istituzionali consentiti o previsti dalla legge in relazione alla sua presentazione, non può essere copiato, riprodotto, comunicato o divulgato ad altri o usato in qualsiasi altra maniera, nemmeno per fini sperimentali, senza autorizzazione scritta dal Committente