



LEGENDA

- Limite catastale impianto agrivoltaico
- Area utile impianto agrivoltaico
- Stazione di Raccolta "Condominio"
- Elettrodotti di collegamento alla Stazione di Raccolta Condominio
- Elettodotto AT aereo di collegamento SR Condominio - CS Serracapriola
- Elettodotto AT interrato di collegamento SR Condominio - CS Serracapriola
- Cabina smistamento Serracapriola
- Elettodotto AT aereo di collegamento alla Stazione Elettrica Rotello
- Stazione Elettrica Rotello

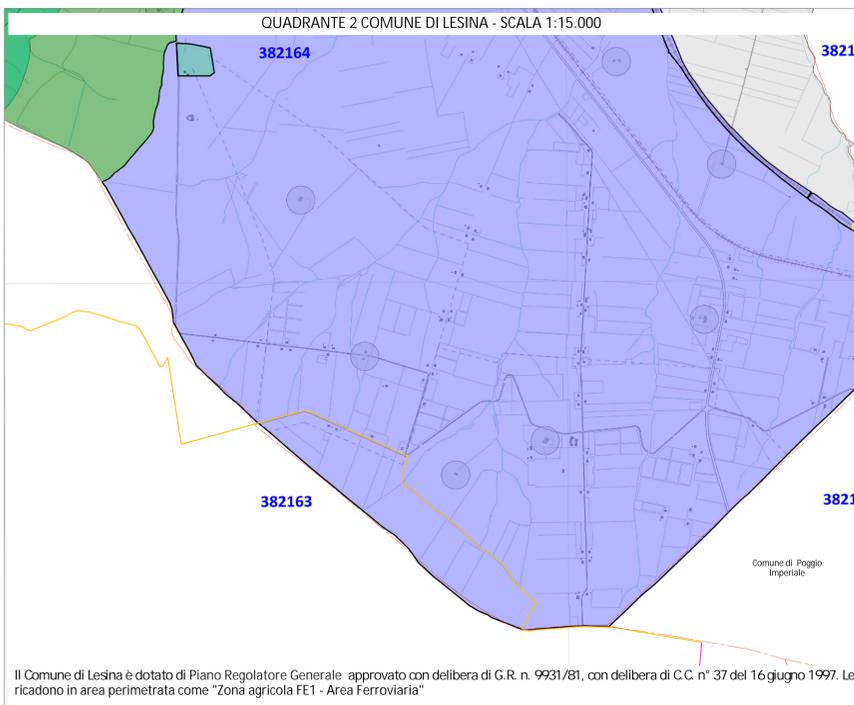

PRG (azzonamento del territorio)

- Area urbana (cfr. serie tavole 2)
- Zona destinata a parco naturale di progetto
- Rispetto fluviale
- Zona agricola
- Zona sottoposta a vincolo archeologico
- Zona sottoposta a vincolo idrogeologico
- Area SIC IT1811002 "Valle Fortore - Lago di Occhio"
- Strada regionale n. 1 e Area di rispetto

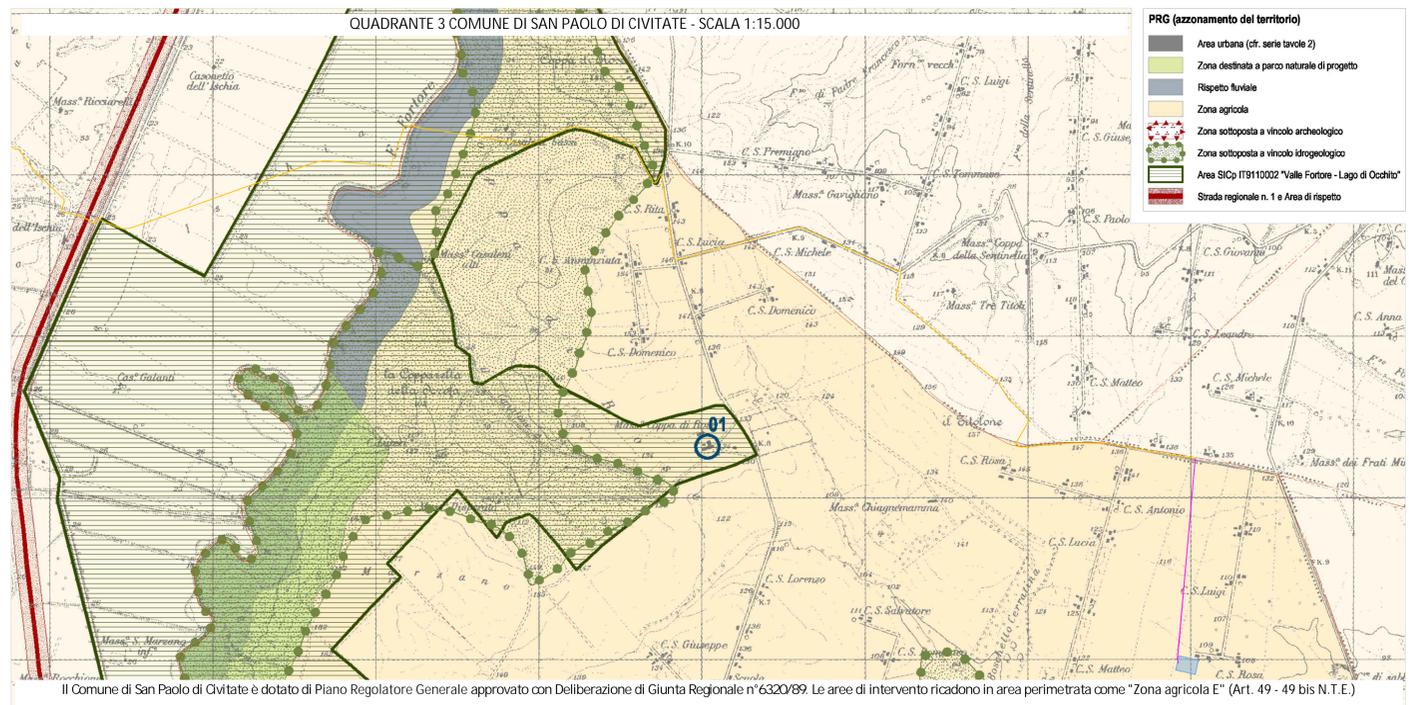



IMPIANTO AGRIVOLTAICO, DENOMINATO POGGIO 3 POTENZA INSTALLATA 18,06 MW CON PANNELLI SU SUPPORTO TRACKER AD ASSE ORIZZONTALE IN AGRO DI POGGIO IMPERIALE, SAN PAOLO CIVITATE, E RELATIVE OPERE DI CONNESSIONE

Comune di Poggio Imperiale, Comune di Lesina, Comune di San Paolo di Civitate, Comune di Serracapriola, Comune di Rotello.

GC POGGIO IMP III

PG3_PLN_PRG_010

Renewable Consulting Srl

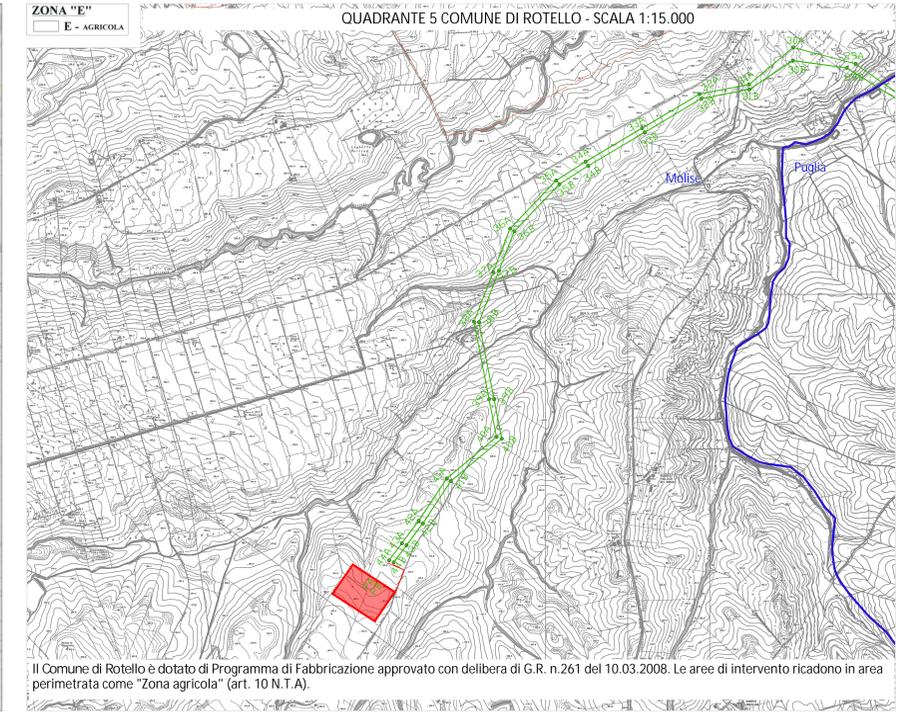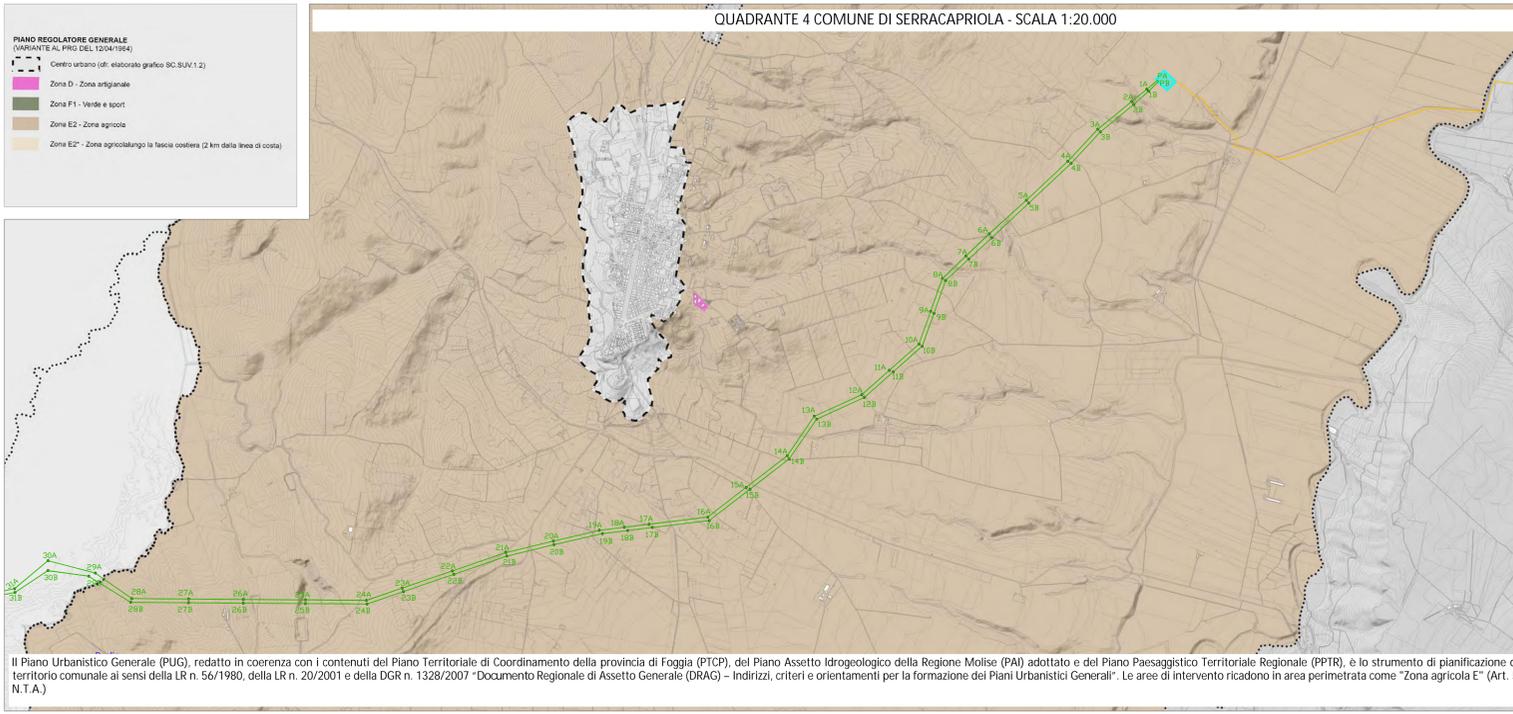

Tutti i diritti sono riservati. L'uso non autorizzato di questo documento è vietato. Questo documento è di proprietà intellettuale di Renewable Consulting Srl. È vietata espressamente la ristampa o l'uso non autorizzato senza permesso scritto dal Comitatario.