



PROFILI STRADALI - SCALA 1:500

TRATTO A - B

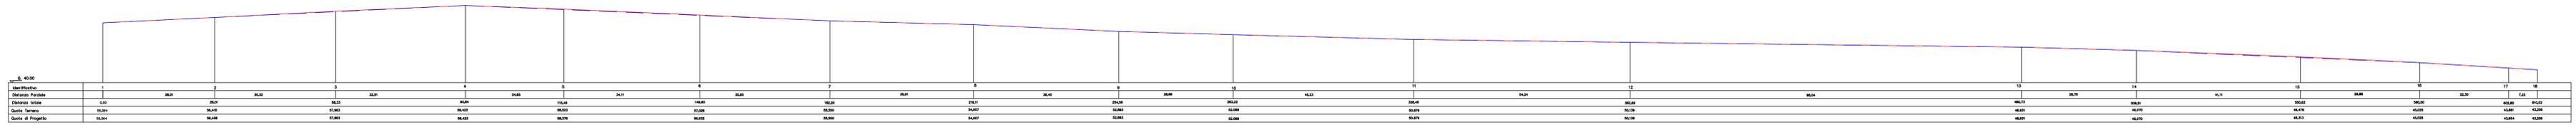

TRATTO C - D

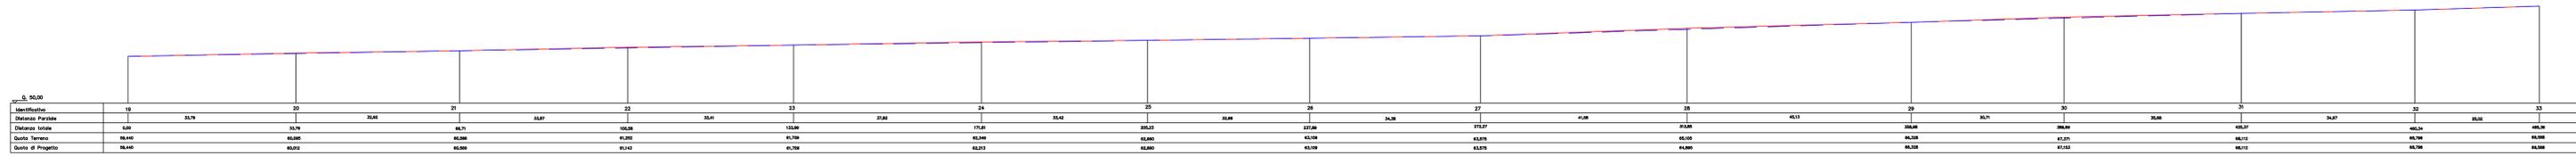


PROFILI STRADALI


LEGENDA

- PROFILO TERRENO ESISTENTE
- - - PROFILO DI PROGETTO

PLANIMETRIA GENERALE - SCALA 1:10.000

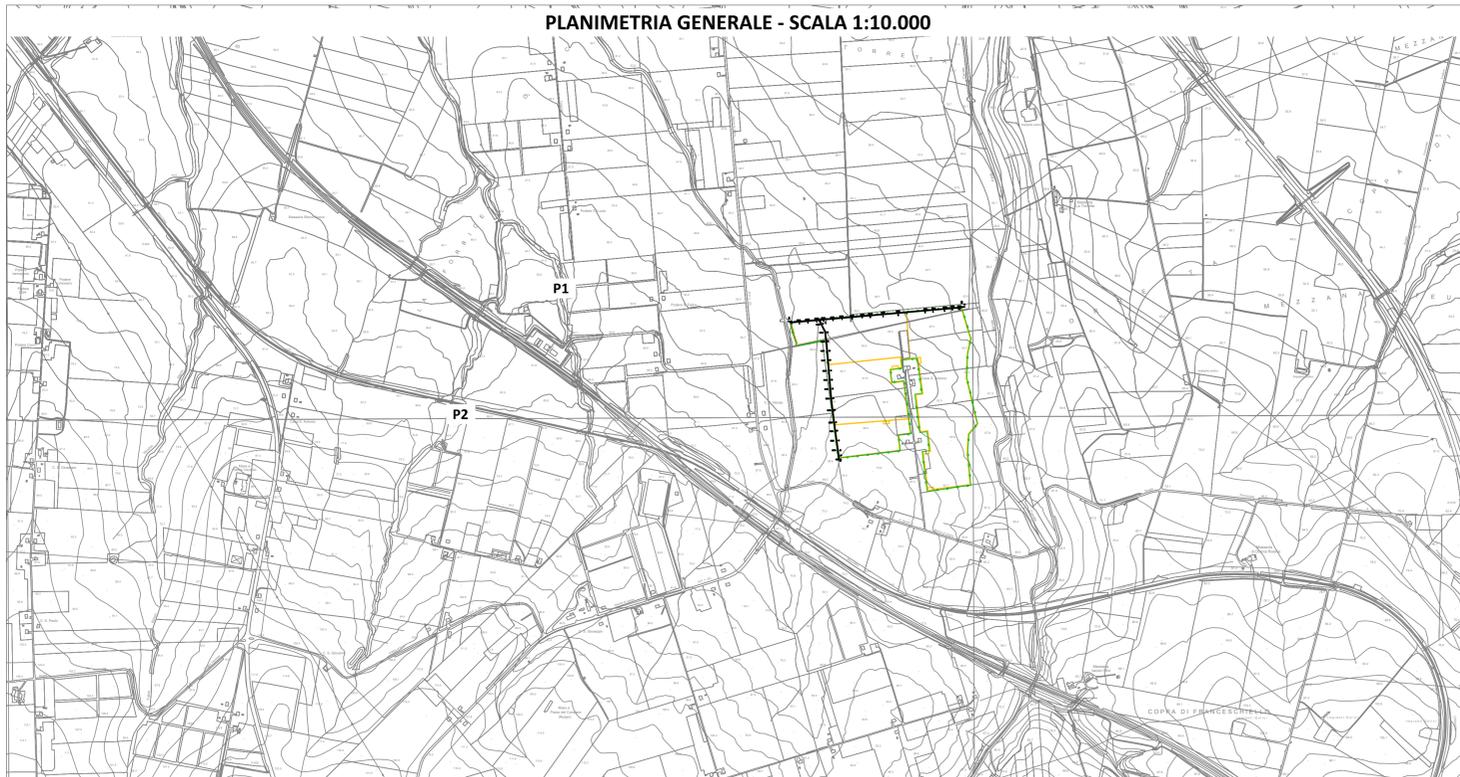

PROFILI 1-2 - TRATTO A-B, TRATTO C-D

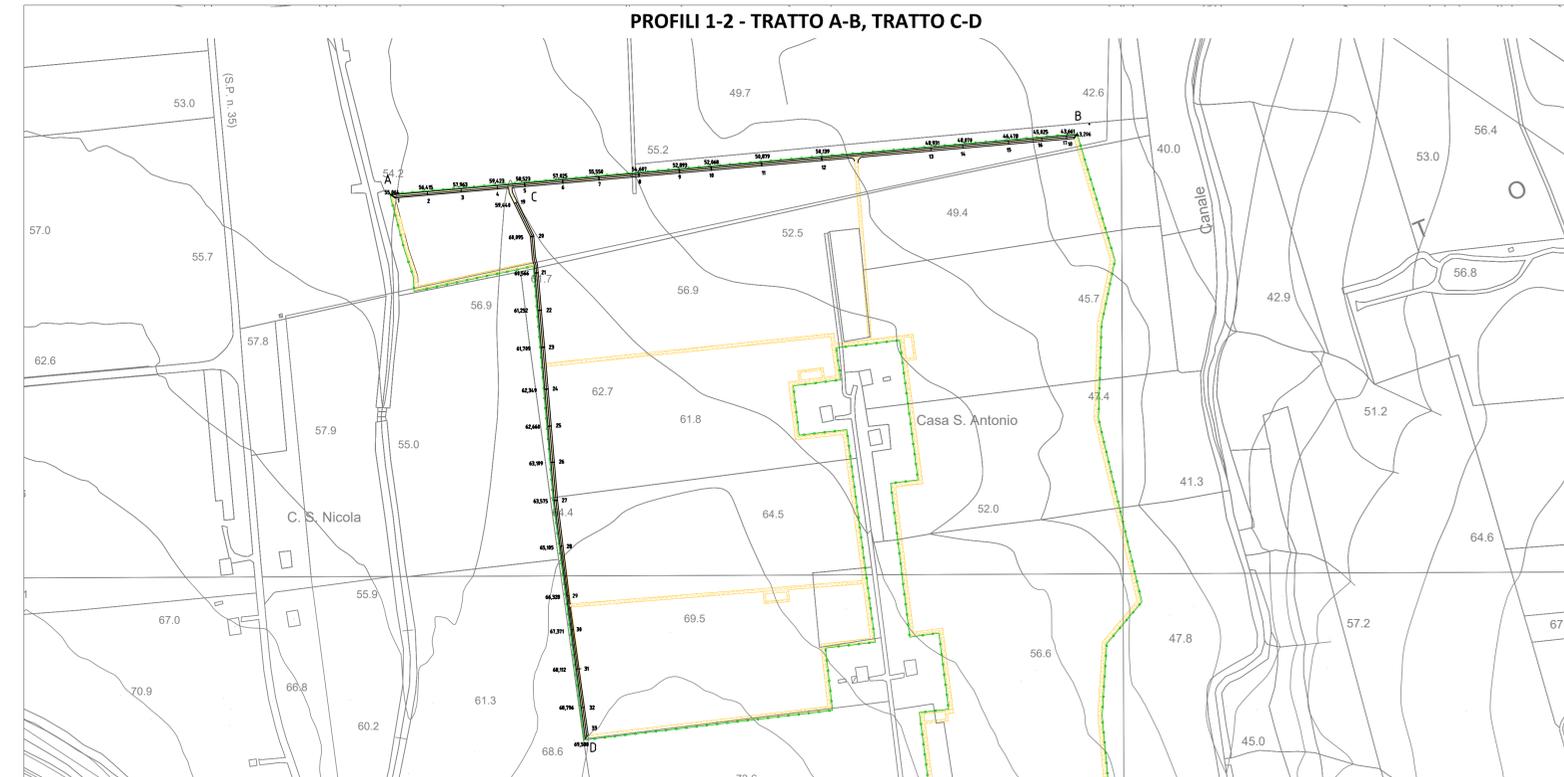







Nome Progetto / Project Name: **IMPIANTO AGRIVOLTAICO, DENOMINATO POGGIO 3 POTENZA INSTALLATA 18,06 MW CON PANNELLI SU SUPPORTO TRACKER AD ASSE ORIZZONTALE IN AGRO DI POGGIO IMPERIALE, SAN PAOLO CIVITATE, E RELATIVE OPERE DI CONNESSIONE**

committente: **GC POGGIO IMP III**

Titolo documento / Document title: **PROGETTO STRADALE: PLANIMETRIE STRADALI E PROFILI LONGITUDINALI**

Tavola / Panel: **PG3_PLN_PRG_STR_008**

N.	Data Revisione	Descrizione revisione	Preparato	Verificato	Approvato
00	06/2022	PROGETTO DEFINITIVO			

Specialista / Specialist: **Geom. Antonio Tartaglia**

Progettista / Planner: **RENEWABLE CONSULTING**

Nome file	Dimensione cartiglio	Scala
.....	A1+	Varie

TUTTI I DIRITTI SONO RISERVATI - Questo documento è di proprietà esclusiva e di cui si riserva ogni diritto sulla stessa. Pertanto, fatta eccezione per gli usi istituzionali consentiti o previsti dalla legge in relazione alla sua presentazione, non può essere copiato, riprodotto, comunicato o divulgato ad altri o usato in qualsiasi altra maniera, nemmeno per fini sperimentali, senza autorizzazione scritta del Committente.