

LEGENDA

- Limite catastale impianto agrivoltaico
- Stazione di Raccolta "Condominio"
- Elettrdotto di collegamento alla Stazione di Raccolta Condominio
- Elettrdotto AT aereo di collegamento SR Condominio - CS Serracapriola
- Elettrdotto AT interrato di collegamento SR Condominio - CS Serracapriola
- Cabina smistamento Serracapriola
- Elettrdotto AT aereo di collegamento alla Stazione Elettrica Rotello
- Stazione Elettrica Rotello




Nome Progetto / Project Name  
**IMPIANTO AGRIVOLTAICO, DENOMINATO POGGIO 3 POTENZA INSTALLATA 18,06 MW CON PANNELLI SU SUPPORTO TRACKER AD ASSE ORIZZONTALE IN AGRO DI POGGIO IMPERIALE, SAN PAOLO CIVITATE, E RELATIVE OPERE DI CONNESSIONE**

committente: GC POGGIO IMP III  
 Titolo documento / Document title: PLANIMETRIA CATASTALE E PARTICELLARE GRAFICO DELLE AREE OGGETTO DI INTERVENTO  
 Tavola / Panel: PG3\_PLN\_PRT\_020\_A1  
 Codice elaborato / Code processed:

00 06/2022 PROGETTO DEFINITIVO  
 16 Data Revisione Descrizione revisione Preparato Sviluppato / Developer  
 Specialista / Specialist  
 geom. Gennaro Simeone RENEWABLE CONSULTING

Progettista / Planner  
 Renewable Consulting Srl

Nome file	Dimensione cartello	Scala
	A0	1:5.000

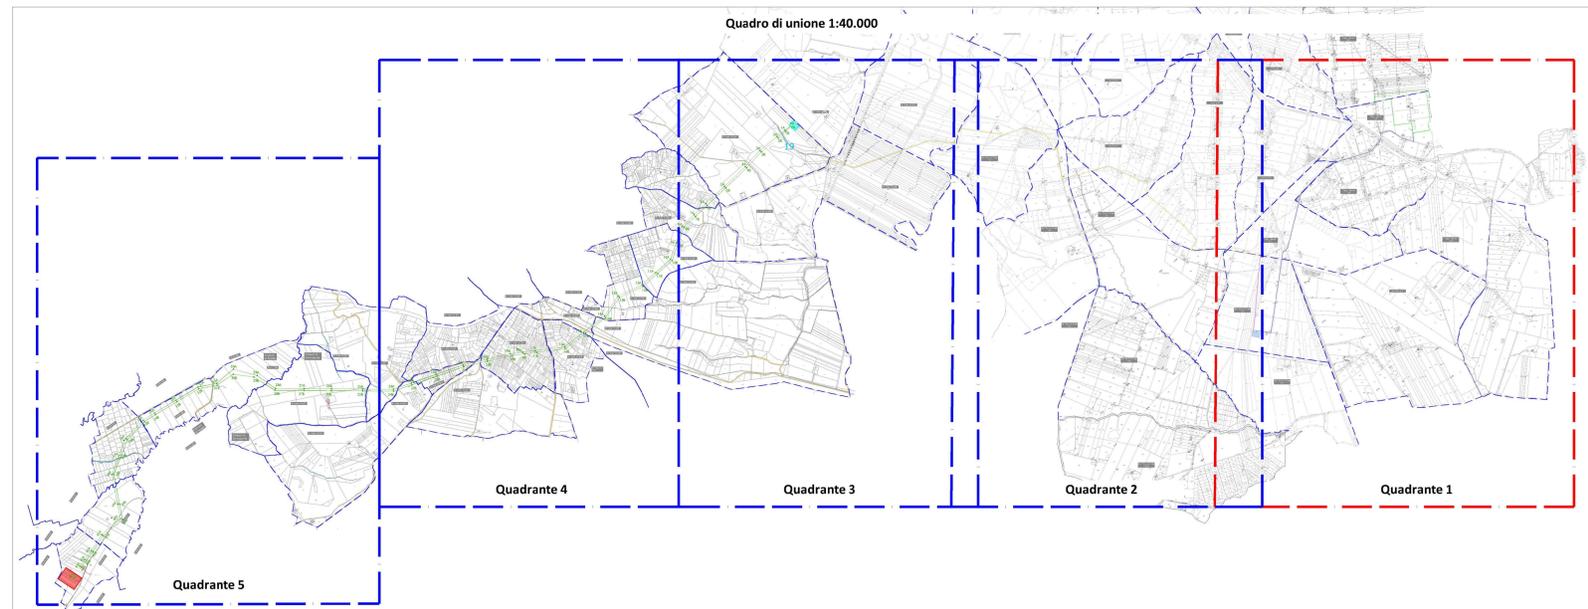

TUTTI I DIRITTI SONO RISERVATI - Questo documento è di proprietà esclusiva e si è creato ogni diritto sulle stesse. Pertanto, fatto eccezione per gli usi autorizzati connessi a questa legge in relazione alla sua presentazione, non può essere copiato, riprodotto, comunicato o divulgato ad altri o usato in qualsiasi altro modo, nemmeno per fini amministrative, senza autorizzazione scritta del Committente.