TRACKER 78 MODULI - SCALA 1:50

TRACKER 52 MODULI - SCALA 1:50

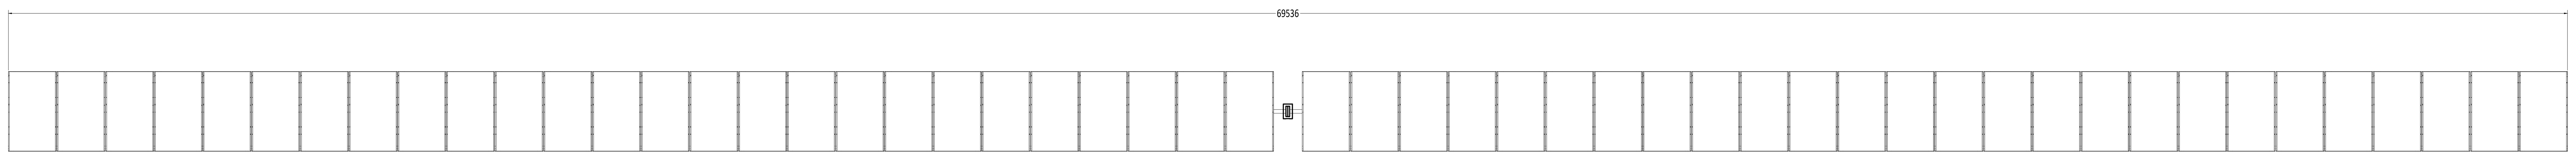

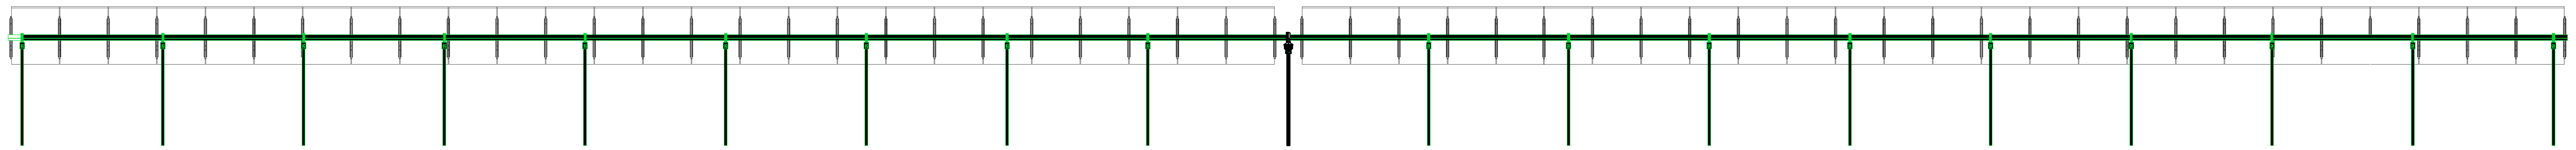

DIMENSIONI MODULO FOTOVOLTAICO

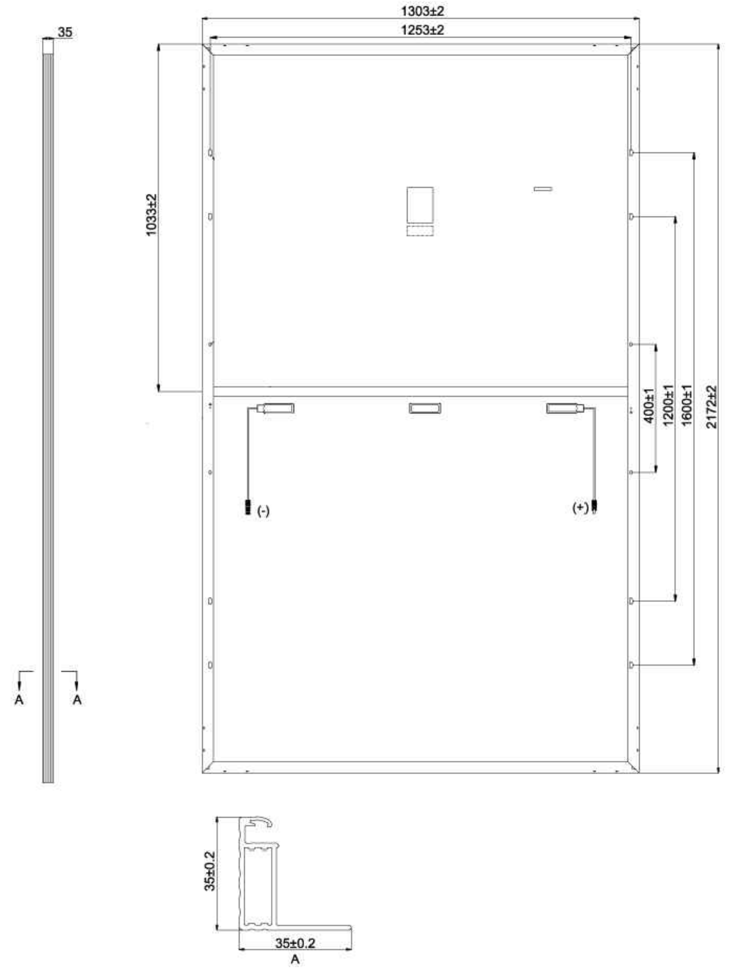

SCALA 1:10

PARTICOLARE TRACKER

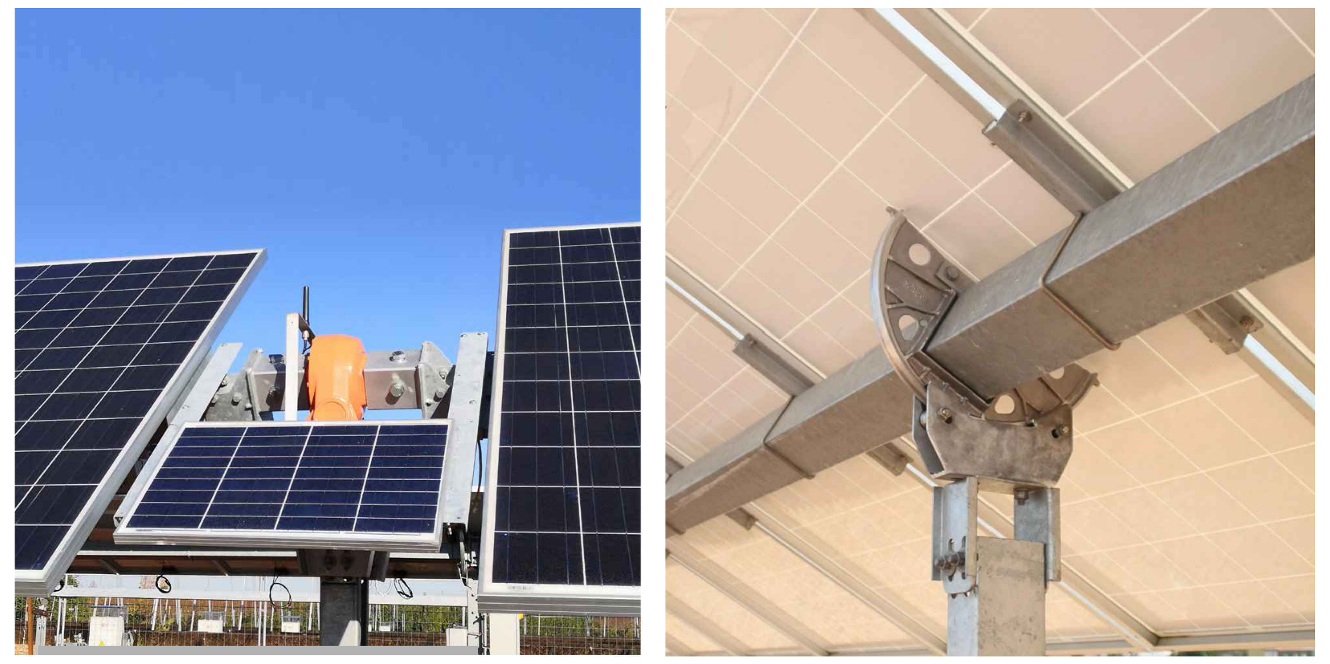

PARTICOLARE TRACKER CON INCLINAZIONE MODULI - SCALA 1:20

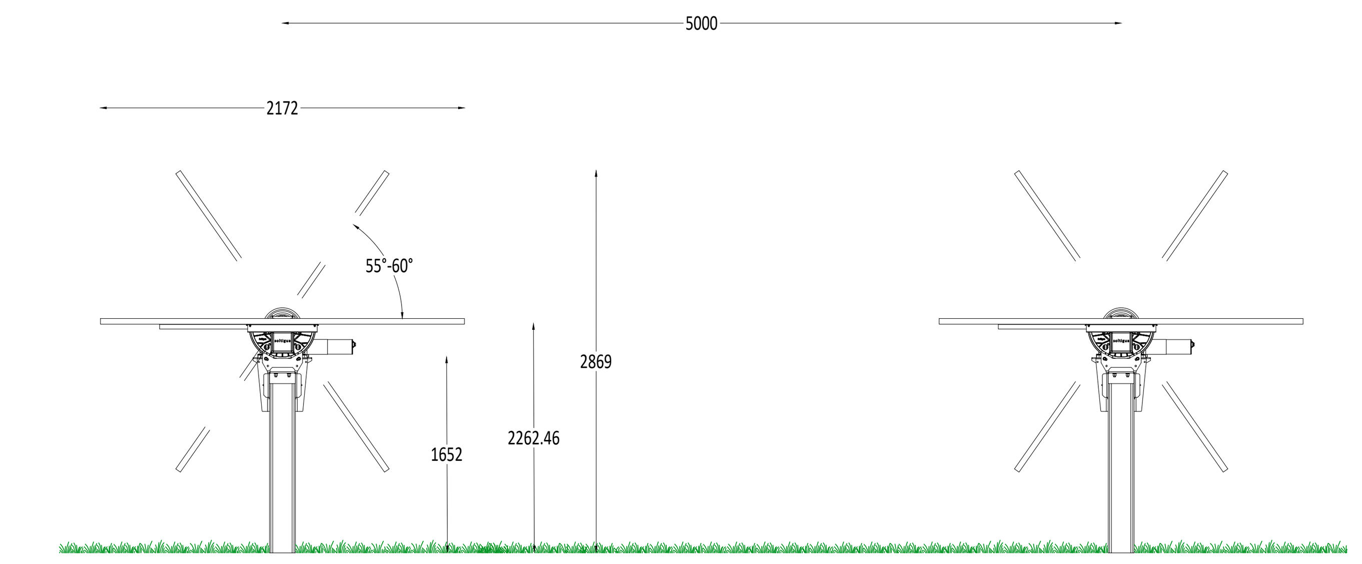

TRACKER 26 MODULI - - SCALA 1:50

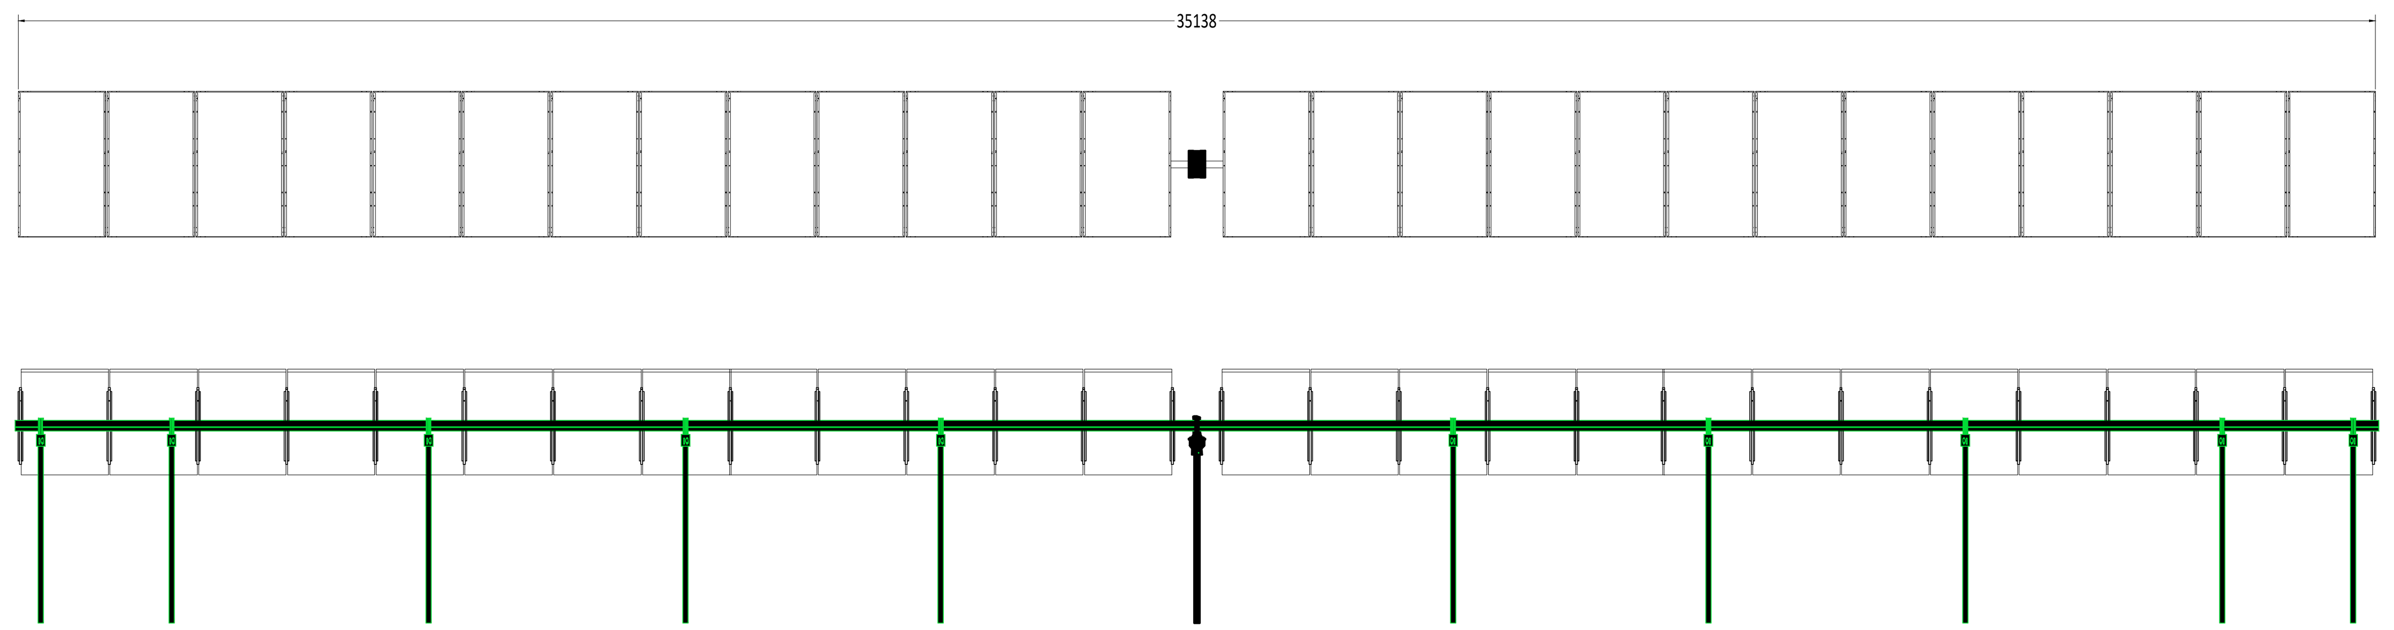

REGIONE PUGLIA | COMUNE DI POGGIO IMPERIALE | COMUNE DI LESINA | COMUNE DI SAN PAOLO CIVITATE | COMUNE DI APRICENA

Nome Progetto / Projet Name

IMPIANTO AGRIVOLTAICO, DENOMINATO POGGIO 3 POTENZA INSTALLATA 18,06 MW CON PANNELLI SU SUPPORTO TRACKER AD ASSE ORIZZONTALE IN AGRO DI POGGIO IMPERIALE, SAN PAOLO CIVITATE, E RELATIVE OPERE DI CONNESSIONE

committente	Titolo documento /Document title	
GC POGGIO IMP III	SEZIONE TIPO DELLE STRUTTURE	
	Tavola /Pannel	Codice elaborato /Code processed
		PG3_SEZ_STR_018

N.	Data	Descrizione revisione	Preparato	Vagliato	Approvato
00	6/2022	PROGETTO DEFINITIVO			

MILIO FABRIZIO 2023.03.16 20:59:27 Signer: CN=MILIO FABRIZIO C=IT 2.5.4.42=FABRIZIO Public key: RSA/2048 bits

Specialista / Specialist: geom. Gennaro Simeone

Firmato digitalmente da gennaro simeone O = Collegio dei geometri di Lucera C = IT

Collegio Circondariale Geometri e Geometri Laureati di Lucera Iscrizione N. 1040 Geometra Gennaro Simeone

Sviluppatore / Developer: RENEWABLE CONSULTING

Progettisti / Planner: Renewable

Nome file	Dimensione cartiglio	Scala
PG3_SEZ_STR_018	Personalizzato	Varie

TUTTI I DIRITTI SONO RISERVATI - Questo documento è di proprietà esclusiva e ci si riserva ogni diritto sullo stesso. Pertanto, fatta eccezione per gli usi istituzionali consentiti o previsti dalla legge in relazione alla sua presentazione, non può essere copiato, riprodotto, comunicato o divulgato ad altri o usato in qualsiasi altra maniera, nemmeno per fini sperimentali, senza autorizzazione scritta del Committente