


    																												
<p>Nome Progetto / Project Name</p> <p align="center">IMPIANTO AGRIVOLTAICO, DENOMINATO POGGIO 4 POTENZA INSTALLATA 14,99 MW CON PANNELLI SU SUPPORTO TRACKER AD ASSE ORIZZONTALE IN AGRO DI POGGIO IMPERIALE, SAN PAOLO DI CIVITATE, LESINA E RELATIVE OPERE DI CONNESSIONE</p>																												
<p>committente</p> <p align="center">GC POGGIO IMP IV</p>		<p>Titolo documento / Document title</p> <p align="center">Planimetrie campo FV - Impianto di terra</p>																										
		<p>Tavole / Panels</p>	<p>Codice elaborato / Code processed</p> <p align="center">PG4_PLN_FV_TER_008</p>																									
<table border="1"> <thead> <tr> <th>Co</th> <th>IV</th> <th>PROGETTO DEFINITIVO</th> <th>Preparato</th> <th>Verificato</th> <th>Approvato</th> </tr> </thead> <tbody> <tr> <td>00</td> <td>0002</td> <td>0001</td> <td></td> <td></td> <td></td> </tr> <tr> <td colspan="2"> <p>Specialista / Specialist</p> <p align="center">Ing. Pasquale De Bonis</p> </td> <td colspan="2"> <p>Progettista / Developer</p> <p align="center">RENEWABLE CONSULTING</p> </td> <td colspan="2"></td> </tr> <tr> <td colspan="6"> <p>Progettista / Planner</p> <p align="center">Renewable Consulting Srl</p> </td> </tr> </tbody> </table>					Co	IV	PROGETTO DEFINITIVO	Preparato	Verificato	Approvato	00	0002	0001				<p>Specialista / Specialist</p> <p align="center">Ing. Pasquale De Bonis</p>		<p>Progettista / Developer</p> <p align="center">RENEWABLE CONSULTING</p>				<p>Progettista / Planner</p> <p align="center">Renewable Consulting Srl</p>					
Co	IV	PROGETTO DEFINITIVO	Preparato	Verificato	Approvato																							
00	0002	0001																										
<p>Specialista / Specialist</p> <p align="center">Ing. Pasquale De Bonis</p>		<p>Progettista / Developer</p> <p align="center">RENEWABLE CONSULTING</p>																										
<p>Progettista / Planner</p> <p align="center">Renewable Consulting Srl</p>																												
		<p>Nome file</p> <p align="center">AD</p>	<p>Dimensione cartello</p> <p align="center">A3</p>	<p>Scala</p> <p align="center">1:500</p>																								
<p><small>TUTTI I DIRITTI SONO RISERVATI. Questo documento è proprietà esclusiva e/o in merito agli diritti delle stesse Partecipanti, fatte eccezioni per gli usi informativi consentiti e previsti dalla legge in relazione alla sua pubblicazione. Non può essere copiato, riprodotto, ristampato, modificato o pubblicato in alcun modo senza permesso scritto dalla RENEWABLE CONSULTING.</small></p>																												

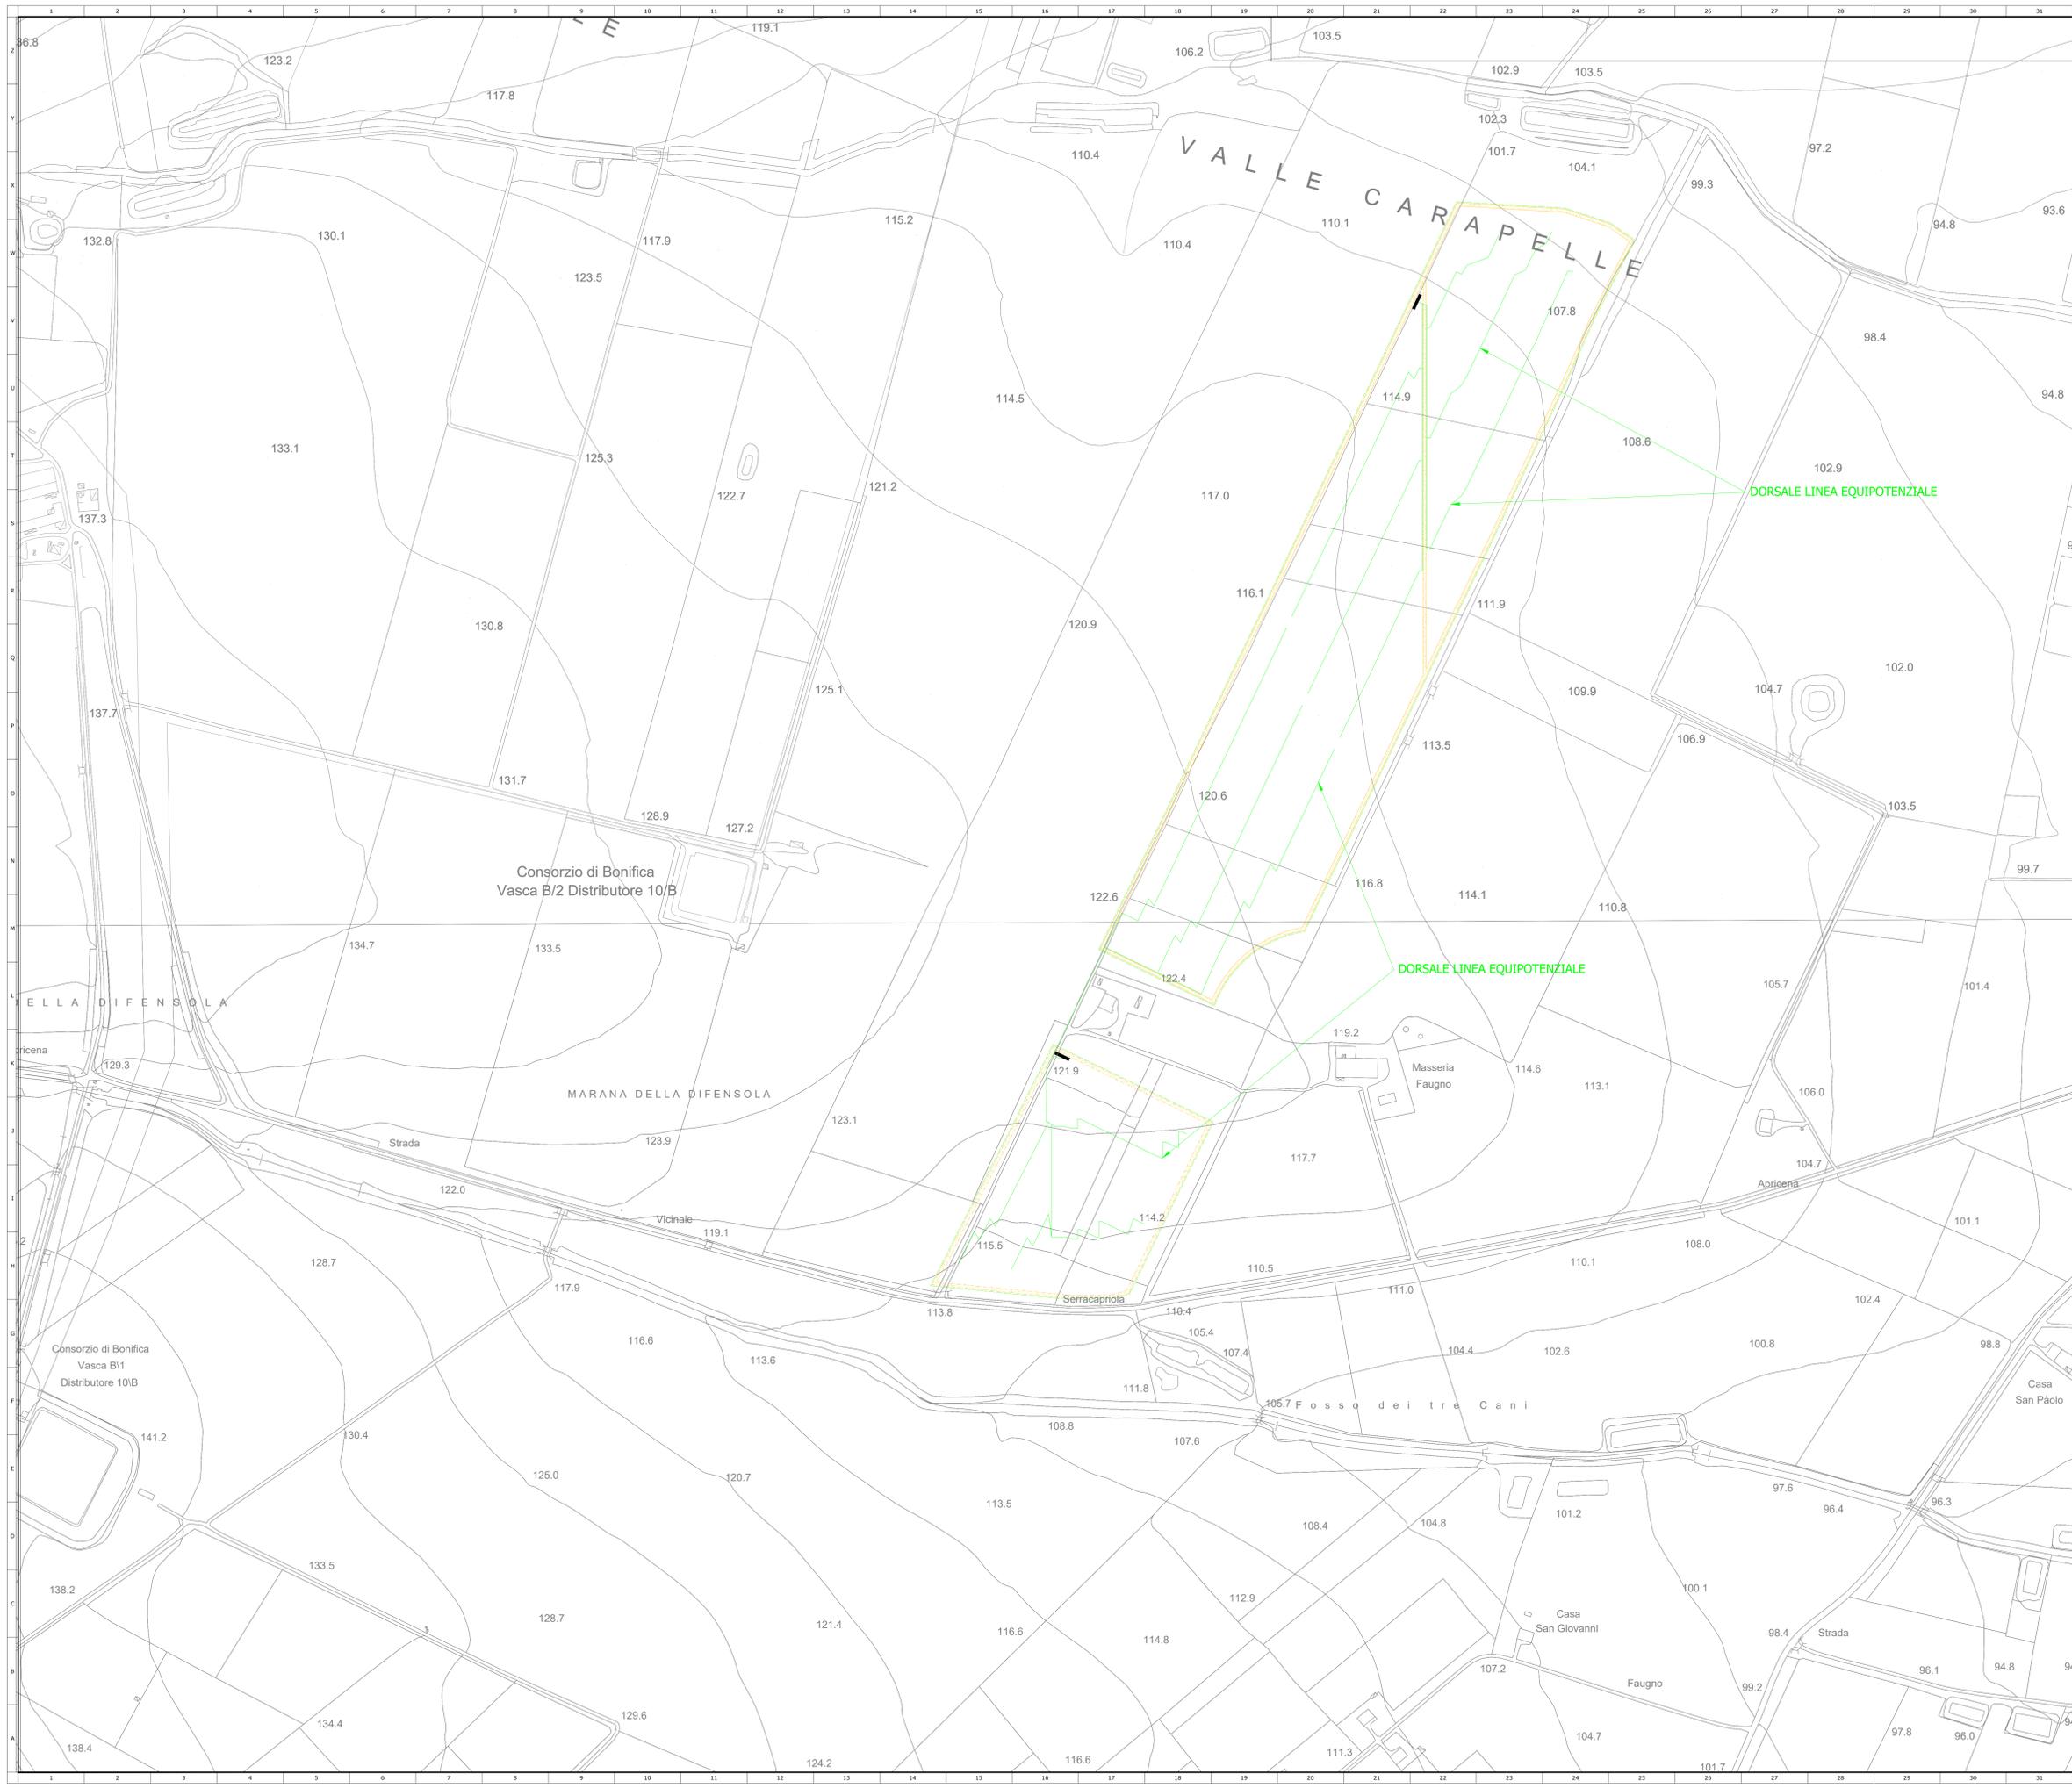







REGIONE PUGLIA
COMUNE DI POGGIO IMPERIALE
COMUNE DI LESINA
COMUNE DI SAN PAOLO CIVITATE
COMUNE DI APRICENA

Nome Progetto / Project Name: **IMPIANTO AGRIVOLTAICO, DENOMINATO POGGIO 4, POTENZA INSTALLATA 14,99 MW CON PANNELLI SU SUPPORTO TRACKER AD ASSE ORIZZONTALE IN AGRO DI POGGIO IMPERIALE, SAN PAOLO DI CIVITATE, LESINA E RELATIVE OPERE DI CONNESSIONE**


committente GC POGGIO IMP IV	Titolo documento / Document title Planimetrie campo FV - Impianto di Terra
Tavole / Panels PG4_PLN_FV_TER_008	Codice elaborato / Code processed PG4_PLN_FV_TER_008

NO	DATA MODIFICAZIONE	DESCRIZIONE REVISIONE	PROGETTISTA / SPECIALISTA	PROPRIO	VERIFICATO	APPROVATO
01	11/05/2024	PROGETTO DEL FV (PV)	Ing. Pasquale De Bonis			

Progettista / Planner: **Renewable Consulting Srl**

Nome file	Dimensione cartello	Scala
PG4	20	1:500

TUTTI I DIRITTI SONO RISERVATI. Questo documento è di proprietà esclusiva e/o in merito agli diritti della stessa. Pertanto, fatta eccezione per gli usi autorizzati consentiti e previsti dalla legge in relazione alla sua destinazione, non può essere copiato, riprodotto, ristampato, modificato o distribuito in alcun modo o usato in qualsiasi altra maniera, senza permesso scritto dal Committente.

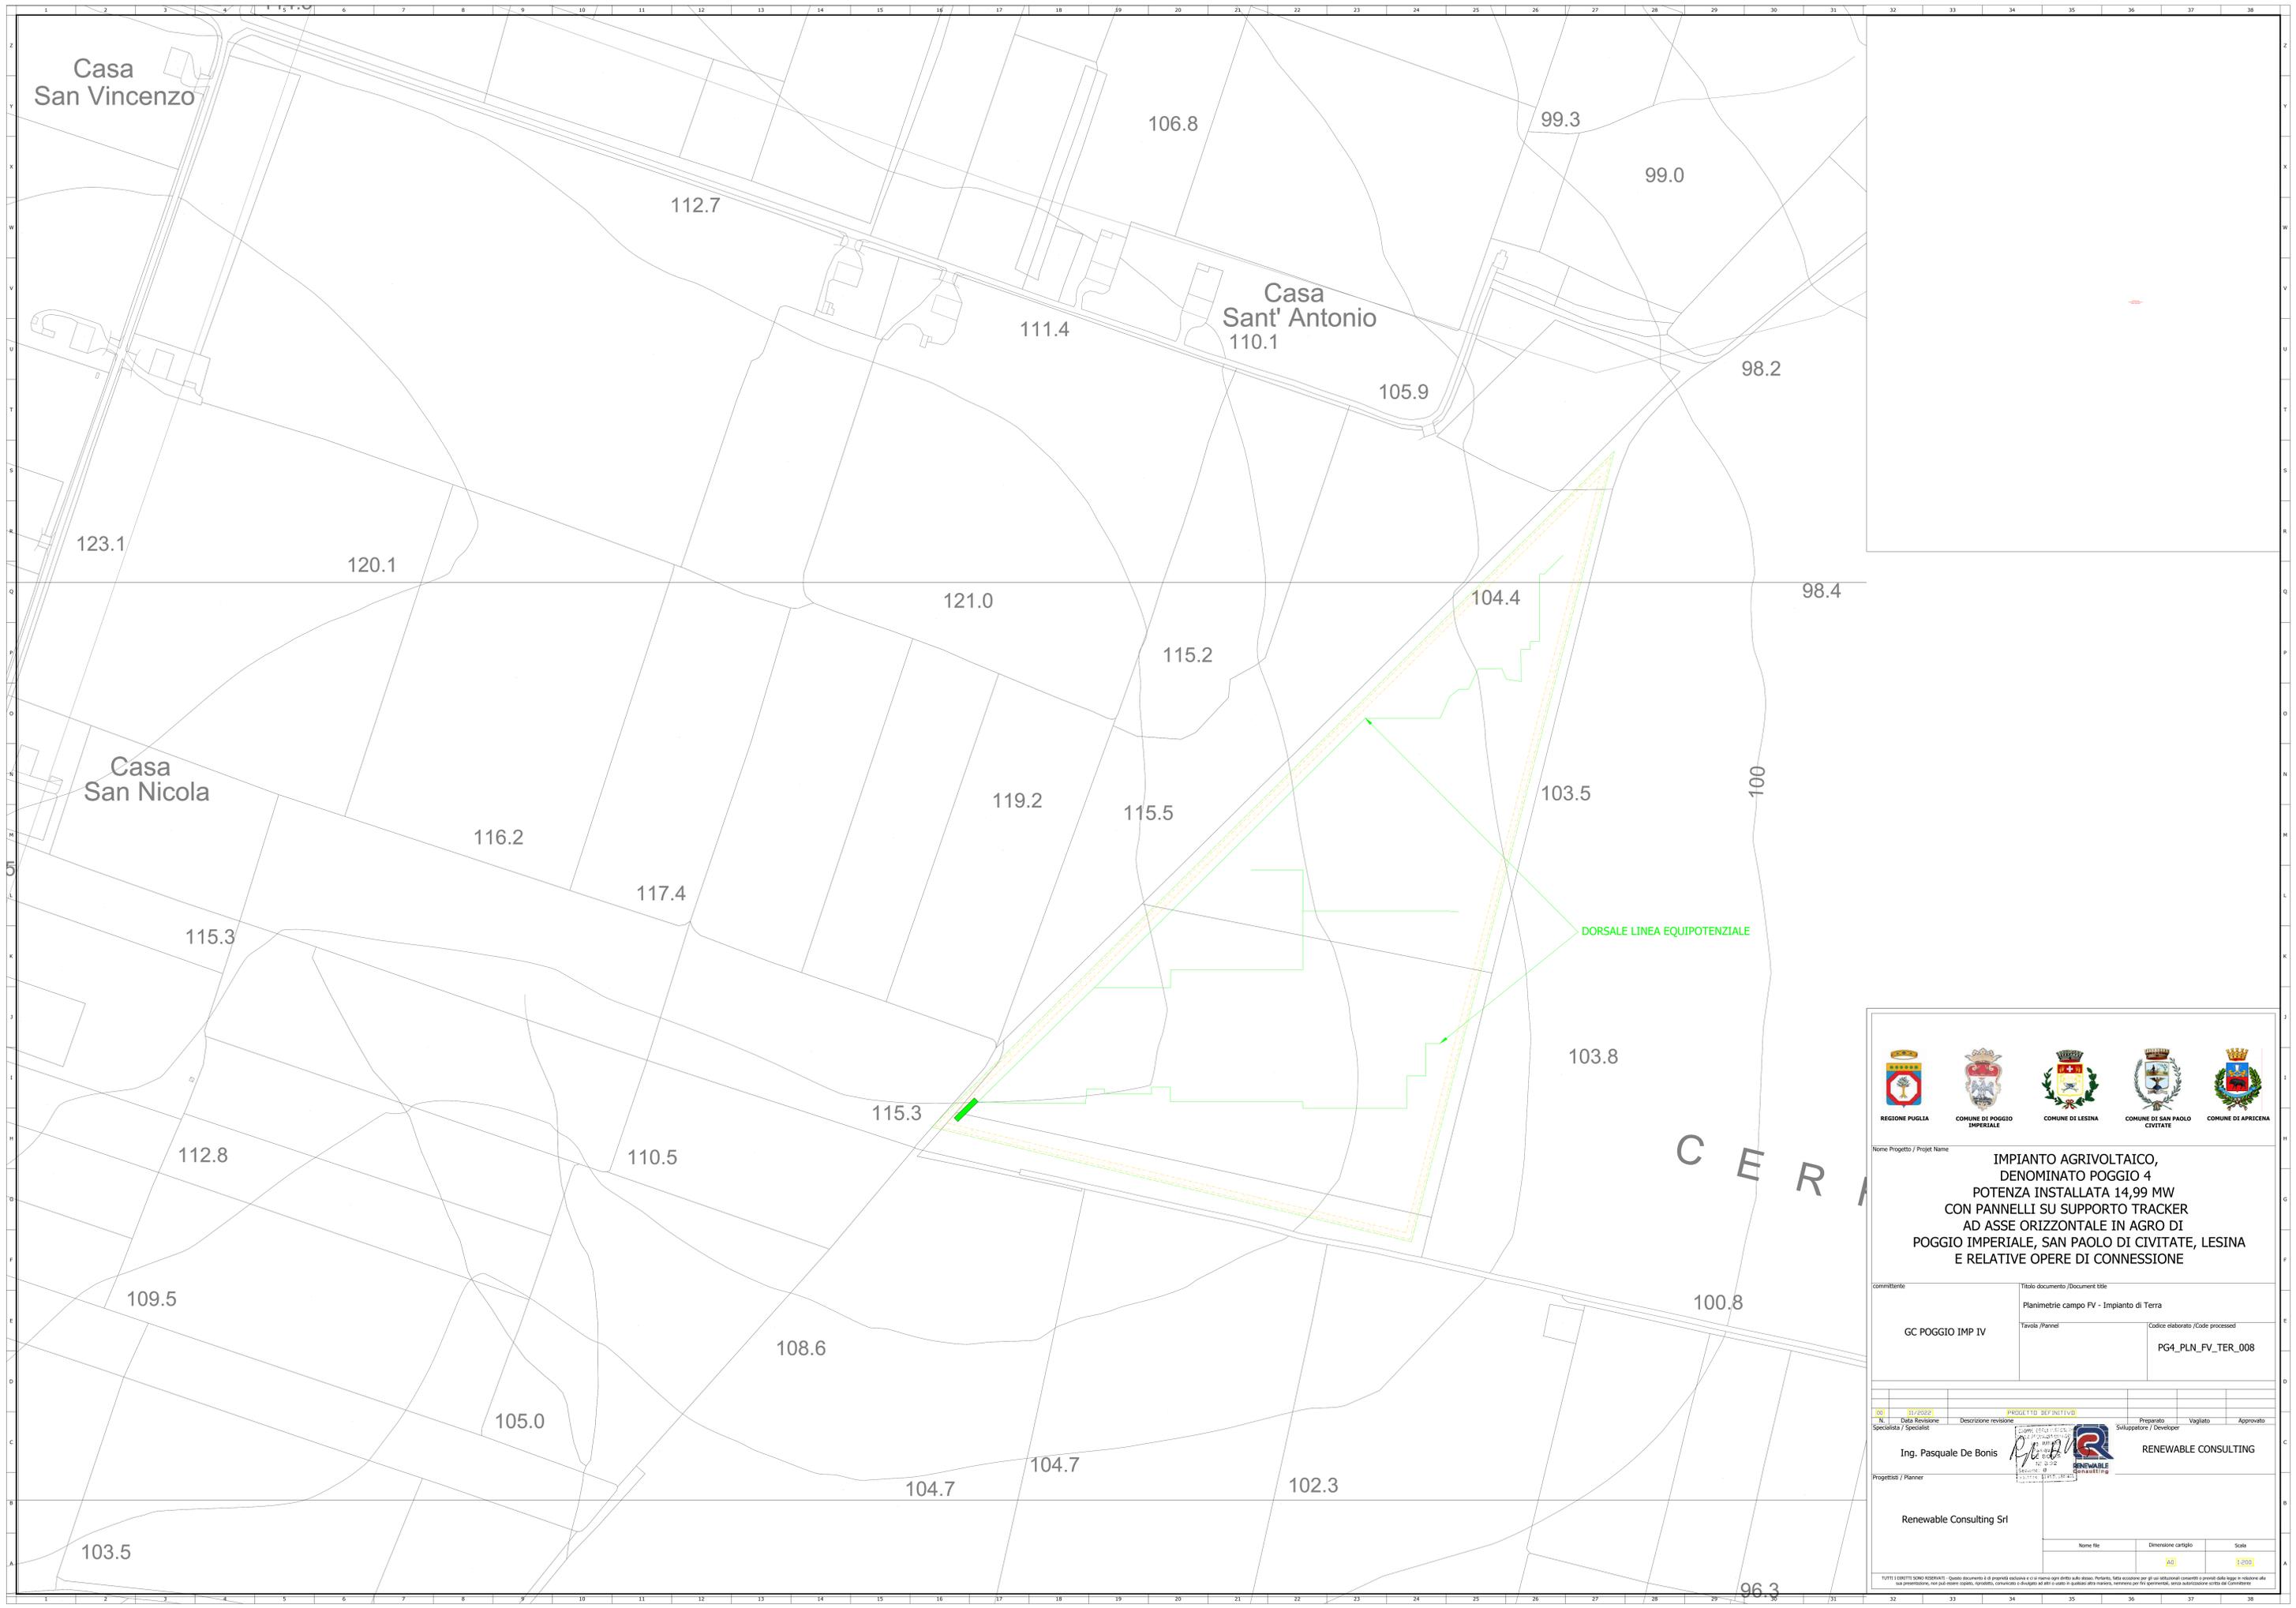

<p>Nome Progetto / Project Name</p> <p>IMPIANTO AGRIVOLTAICO, DENOMINATO POGGIO 4 POTENZA INSTALLATA 14,99 MW CON PANNELLI SU SUPPORTO TRACKER AD ASSE ORIZZONTALE IN AGRO DI POGGIO IMPERIALE, SAN PAOLO DI CIVITATE, LESINA E RELATIVE OPERE DI CONNESSIONE</p>																		
<p>committente</p> <p>GC POGGIO IMP IV</p>		<p>Titolo documento / Document title</p> <p>Planimetrie campo FV - Impianto di Terra</p>																
		<p>Tavole / Panels</p>	<p>Codice elaborato / Code processed</p> <p>PG4_PLN_FV_TER_008</p>															
<table border="1"> <thead> <tr> <th>Co</th> <th>St</th> <th>Descrizione revisione</th> <th>Progettista / Designer</th> <th>Preparato / Developer</th> <th>Verificato / Checked</th> <th>Approvato / Approved</th> </tr> </thead> <tbody> <tr> <td>00</td> <td>01</td> <td>PROGETTO DEFINITIVO</td> <td>Ing. Pasquale De Bonis</td> <td>RENEWABLE CONSULTING</td> <td></td> <td></td> </tr> </tbody> </table>					Co	St	Descrizione revisione	Progettista / Designer	Preparato / Developer	Verificato / Checked	Approvato / Approved	00	01	PROGETTO DEFINITIVO	Ing. Pasquale De Bonis	RENEWABLE CONSULTING		
Co	St	Descrizione revisione	Progettista / Designer	Preparato / Developer	Verificato / Checked	Approvato / Approved												
00	01	PROGETTO DEFINITIVO	Ing. Pasquale De Bonis	RENEWABLE CONSULTING														
<p>Progettista / Planner</p> <p>Renewable Consulting Srl</p>																		
		<p>Nome file</p> <p>20</p>	<p>Dimensione cartello</p> <p>1:200</p>															
<p><small>TUTTI I DIRITTI SONO RISERVATI. Questo documento è di proprietà esclusiva e/o in merito agli diritti della stessa. Pertanto, fatta eccezione per gli usi autorizzati consentiti e previsti dalla legge in relazione alla sua destinazione, non può essere copiato, riprodotto, ristampato, riveduto o tradotto in qualsiasi altra lingua, formato o per fini, senza autorizzazione scritta del Committente.</small></p>																		