

- Limite catastrale impianto agrivoltaiico
- Stazione di Raccolta "Condominio"
- Elettrodotto MT collegamento sottocampi
- Elettrodotto di collegamento alla Stazione di Raccolta Condominio
- Elettrodotto AT aereo di collegamento SR Condominio - CS Serracapirola
- Elettrodotto AT interrato di collegamento SR Condominio - CS Serracapirola
- Cabina smistamento Serracapirola
- Elettrodotto AT aereo di collegamento alla Stazione Elettrica Rotello
- Stazione Elettrica Rotello



Nome Progetto / Project Name
**IMPIANTO AGRIVOLTAICO,
 DENOMINATO POGGIO 4
 POTENZA INSTALLATA 14,99 MW
 CON PANNELLI SU SUPPORTO TRACKER
 AD ASSE ORIZZONTALE IN AGRO DI
 SAN PAOLO CIVITATE,
 E RELATIVE OPERE DI CONNESSIONE**

Titolo documento / Document title
**PLANIMETRIA CATASTALE E PARTICELLARE GRAFICO
 DELLE AREE OGGETTO DI INTERVENTO**


committente: GC POGGIO IMP IV

Tavola / Panel: PG4_PLN_PRT_020_A3

00 06/2022 PROGETTO DEFINITIVO
 16 Data Revisione Descrizione revisione Preparato / Developed
 geom. Gennaro Simeone RENEWABLE CONSULTING

Progettista / Planner
 Renewable Consulting Srl

Nome file: AO Dimensione cartello: 1:5.000

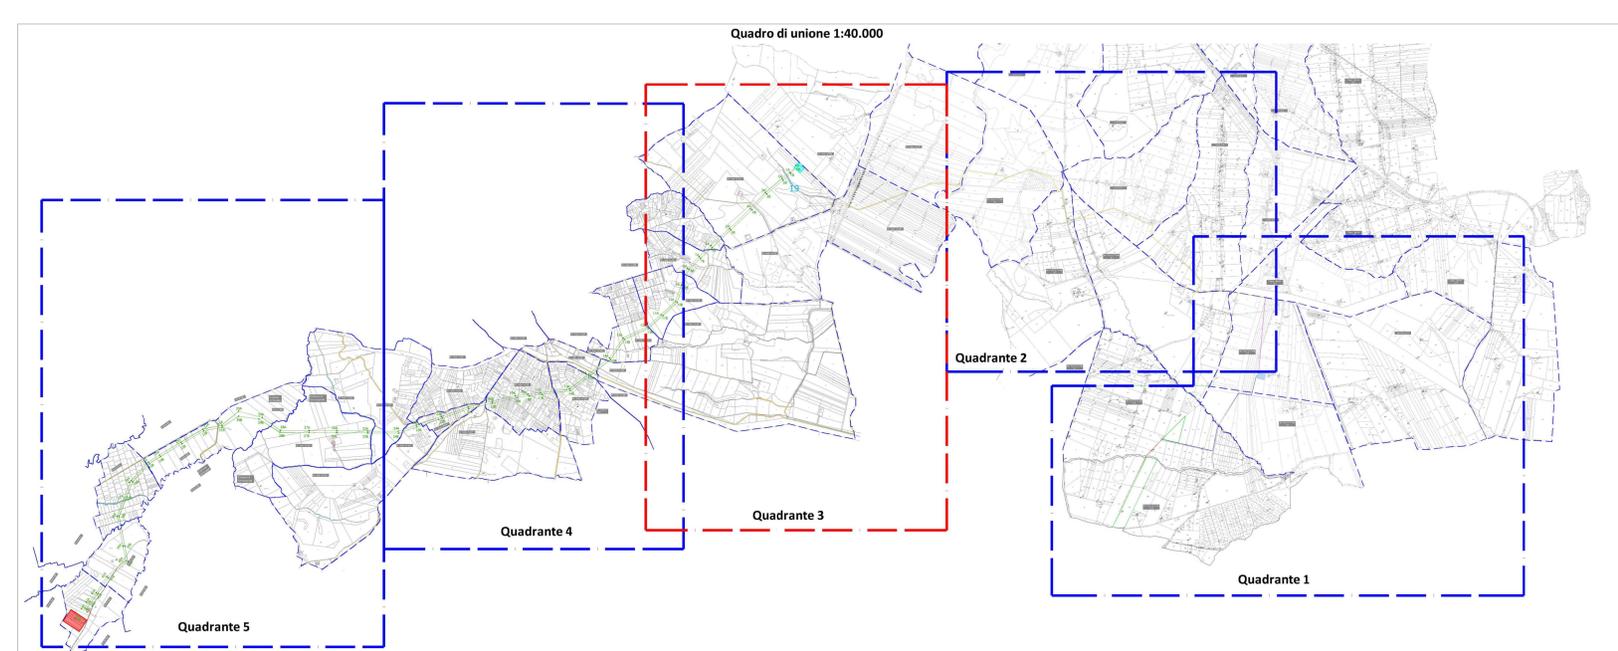

TUTTI I DIRITTI SONO RISERVATI - Questo documento è di proprietà esclusiva e si riserva ogni diritto sulle stesse. Permessi, fatti eccezioni per gli usi autorizzati consentiti dalla legge in relazione alla sua presentazione, non può essere copiato, riprodotto, ristampato, modificato o divulgato ad altri o usato in qualsiasi altro modo, nemmeno per fini apparenze, senza autorizzazione scritta del Committente.