


- Limite catastale impianto agrivoltaico
- Stazione di Raccolta "Condominio"
- Elettodotto MT collegamento sottocampi
- Elettodotto di collegamento alla Stazione di Raccolta Condominio
- Elettodotto AT aereo di collegamento SR Condominio - CS Serracapriola
- Elettodotto AT interrato di collegamento SR Condominio - CS Serracapriola
- Cabina smistamento Serracapriola
- Elettodotto AT aereo di collegamento alla Stazione Elettrica Rotello
- Stazione Elettrica Rotello

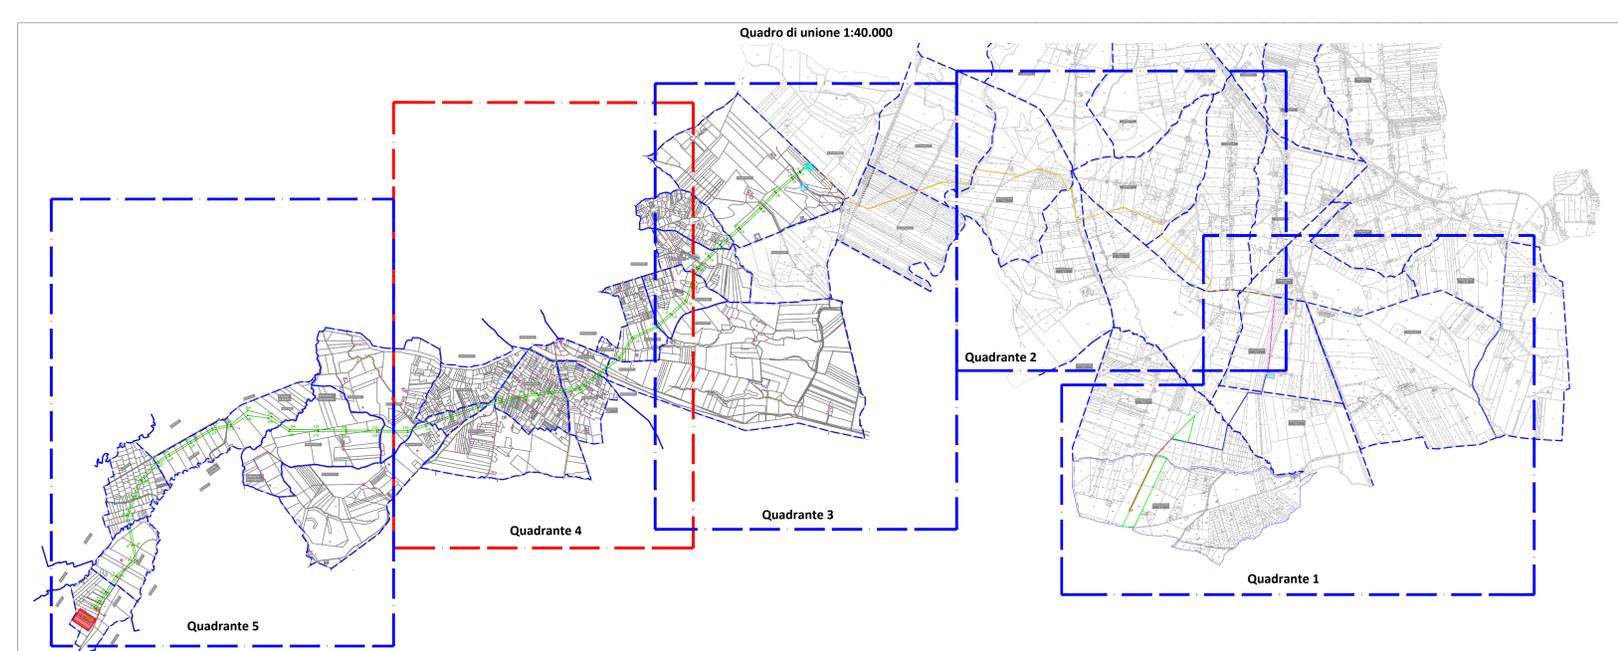

**IMPIANTO AGRIVOLTAICO, DENOMINATO POGGIO 4 POTENZA INSTALLATA 14,99 MW CON PANNELLI SU SUPPORTO TRACKER AD ASSE ORIZZONTALE IN AGRO DI SAN PAOLO CIVITATE, E RELATIVE OPERE DI CONNESSIONE**

committente: GC POGGIO IMP IV

Titolo documento / Document title: PLANIMETRIA CATASTALE E PARTICELLARE GRAFICO DELLE AREE OGGETTO DI INTERVENTO

Tavola / Panel: PG4\_PLN\_PRT\_020\_A4

PROGETTO DEFINITIVO			
N.	Data Revisione	Descrizione revisione	Approvato
00	26/02/22		

Preparato: Sviluppatore / Developer: **RENEWABLE CONSULTING**

Verificato: Vigliani

Approvato: **RENEWABLE CONSULTING**

Progettista / Planner: **Renewable Consulting Srl**

Nome file	Dimensione cartello	Scala
PG4_PLN_PRT_020_A4	A4	1:5.000

TUTTI I DIRITTI SONO RISERVATI - Questo documento è di proprietà esclusiva e si è riservato ogni diritto sulla stessa. Pertanto, fatta eccezione per gli usi autorizzati concesso o previsti dalla legge in relazione alla sua presentazione, non può essere copiato, duplicato, ristampato o divulgato ad altri in modo o a fini non autorizzati, né può essere utilizzato per fini commerciali, senza autorizzazione scritta del Committente.