TRACKER 78 MODULI - SCALA 1:50

TRACKER 52 MODULI - SCALA 1:50

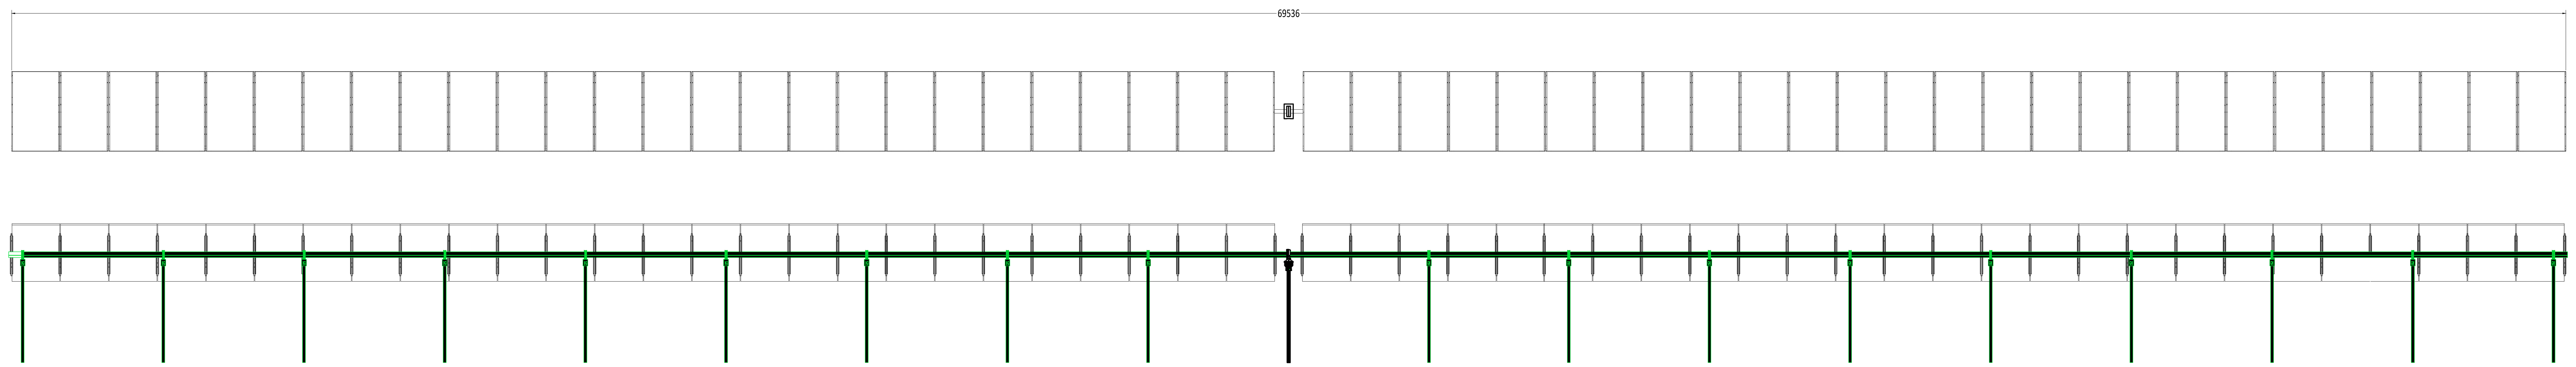

DIMENSIONI MODULO FOTOVOLTAICO

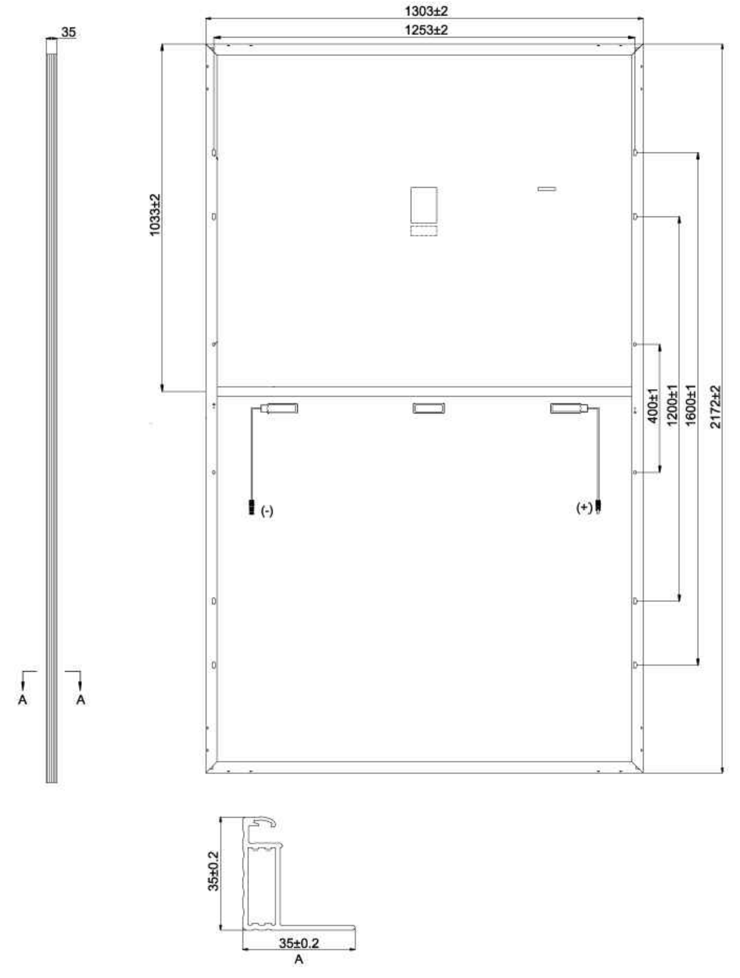

SCALA 1:10

PARTICOLARE TRACKER

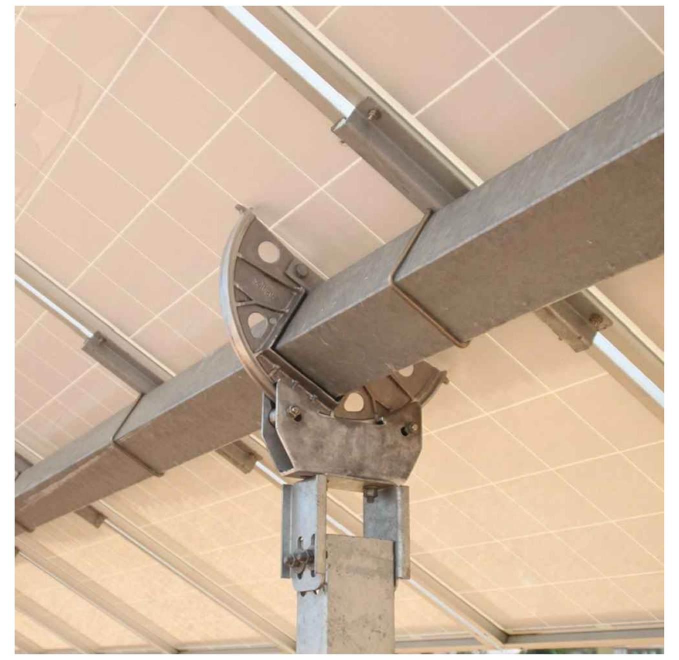

PARTICOLARE TRACKER CON INCLINAZIONE MODULI - SCALA 1:20

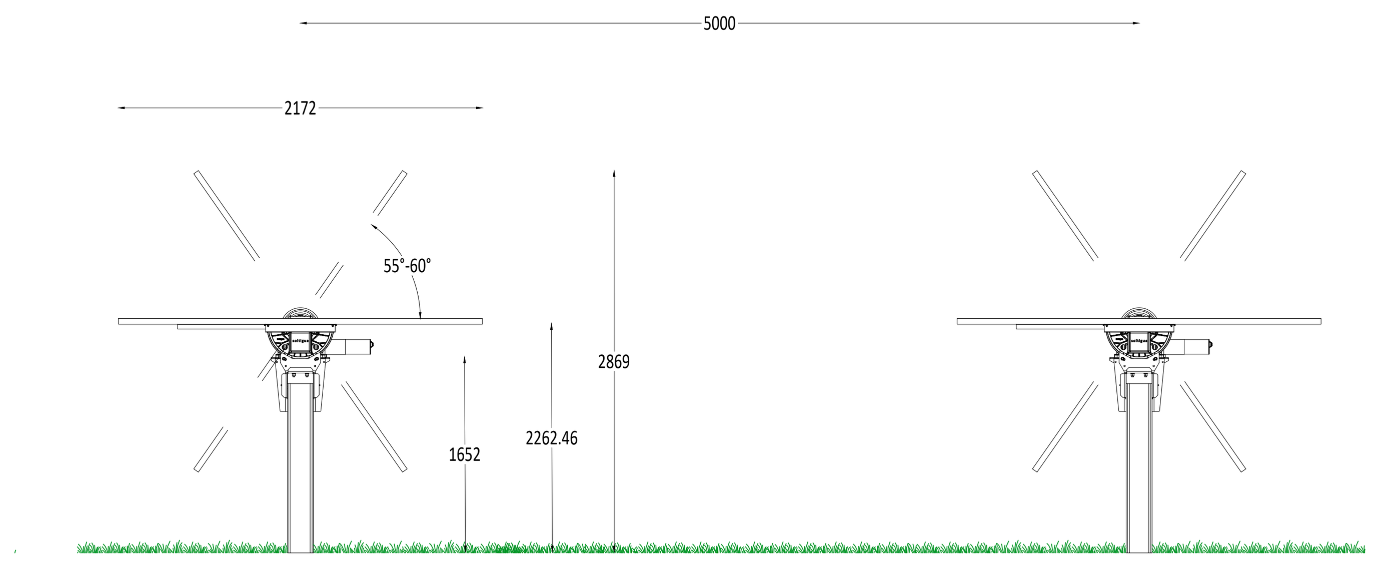

TRACKER 26 MODULI - - SCALA 1:50

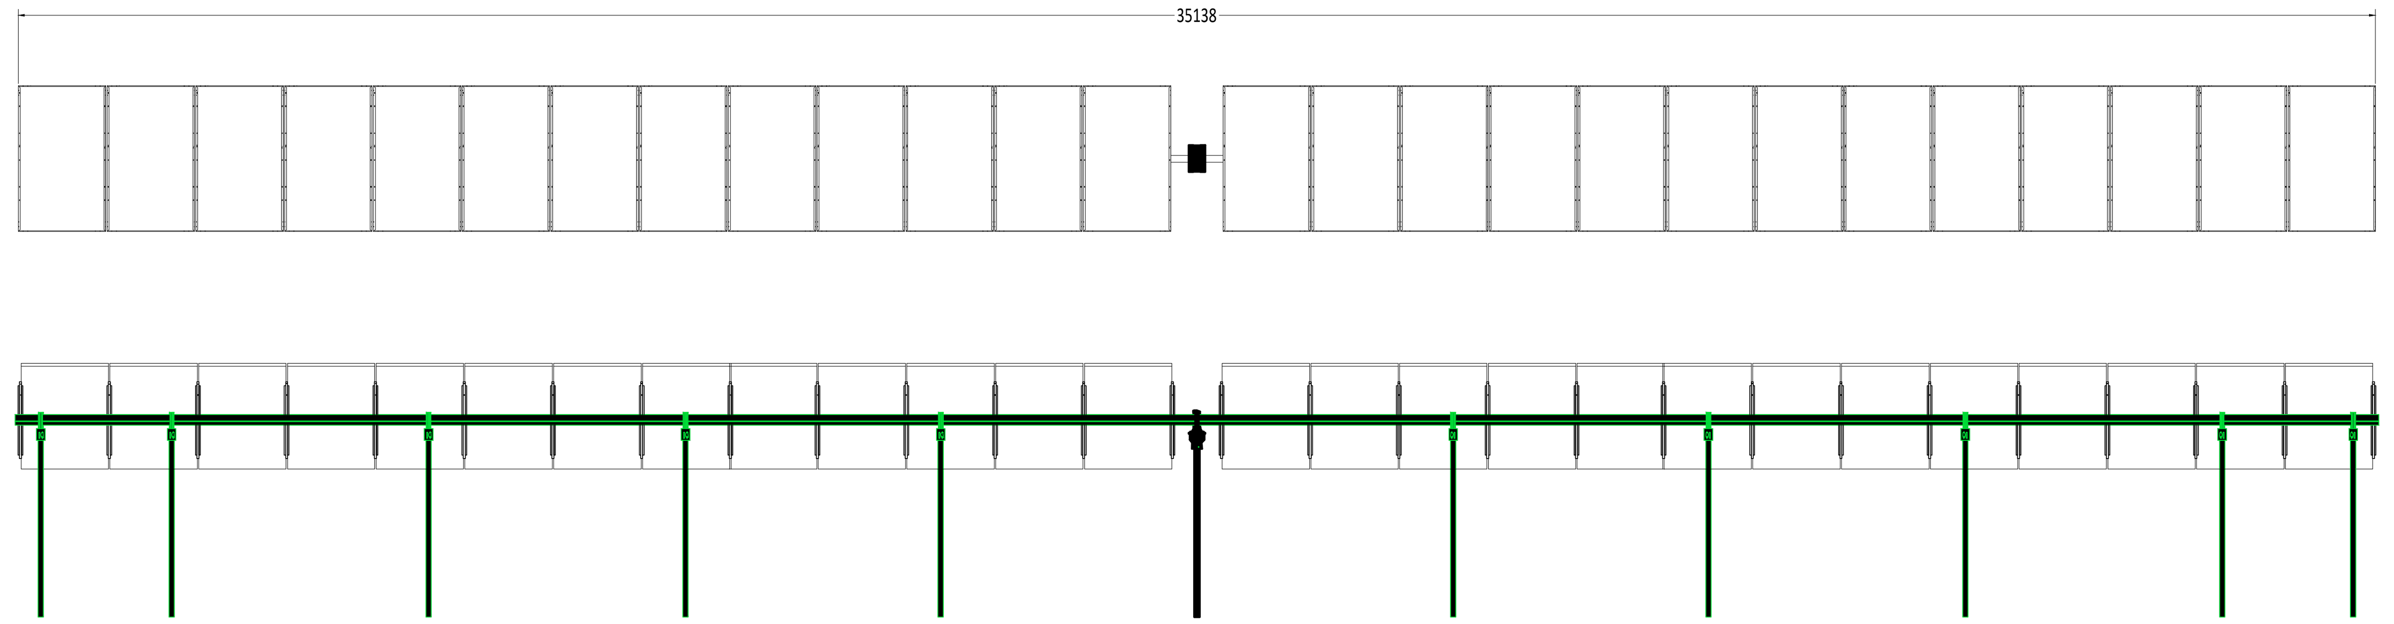

REGIONE PUGLIA | COMUNE DI POGGIO IMPERIALE | COMUNE DI LESINA | COMUNE DI SAN PAOLO CIVITATE | COMUNE DI APRICENA

Nome Progetto / Projet Name

IMPIANTO AGRIVOLTAICO,
DENOMINATO POGGIO 4
POTENZA INSTALLATA 14,99 MW
CON PANNELLI SU SUPPORTO TRACKER
AD ASSE ORIZZONTALE IN AGRO DI
SAN PAOLO CIVITATE,
E RELATIVE OPERE DI CONNESSIONE

committente	Titolo documento /Document title	
GC POGGIO IMP IV	SEZIONE TIPO DELLE STRUTTURE	
	Tavola /Pannel	Codice elaborato /Code processed
		PG4_SEZ_STR_018

MILIO FABRIZIO
2023.03.16 21:10:25
Signer:
CN=MILIO FABRIZIO
C=IT
2.5.4.4=MILIO
2.5.4.42=FABRIZIO
Public key:
RSA/2048 bits

N.	Data Revisione	Descrizione revisione	Preparato	Vagliato	Approvato
00	06/2022	PROGETTO DEFINITIVO			

Specialista / Specialist

geom. Gennaro Simeone

Firmato digitalmente da
gennaro simeone
O = Collegio dei geometri di Lucera
C = IT

Sviluppatore / Developer

RENEWABLE CONSULTING

Progettisti / Planner

Renewable Consulting Srl

Nome file	Dimensione cartiglio	Scala
PG4_SEZ_STR_018	Personalizzato	Varie

TUTTI I DIRITTI SONO RISERVATI - Questo documento è di proprietà esclusiva e ci si riserva ogni diritto sullo stesso. Pertanto, fatta eccezione per gli usi istituzionali consentiti o previsti dalla legge in relazione alla sua presentazione, non può essere copiato, riprodotto, comunicato o divulgato ad altri o usato in qualsiasi altra maniera, nemmeno per fini sperimentali, senza autorizzazione scritta del Committente