 
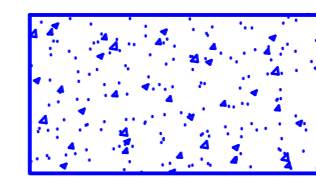
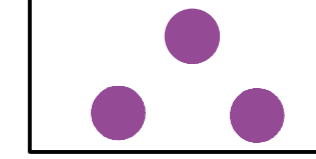
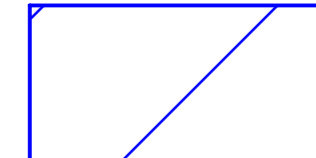

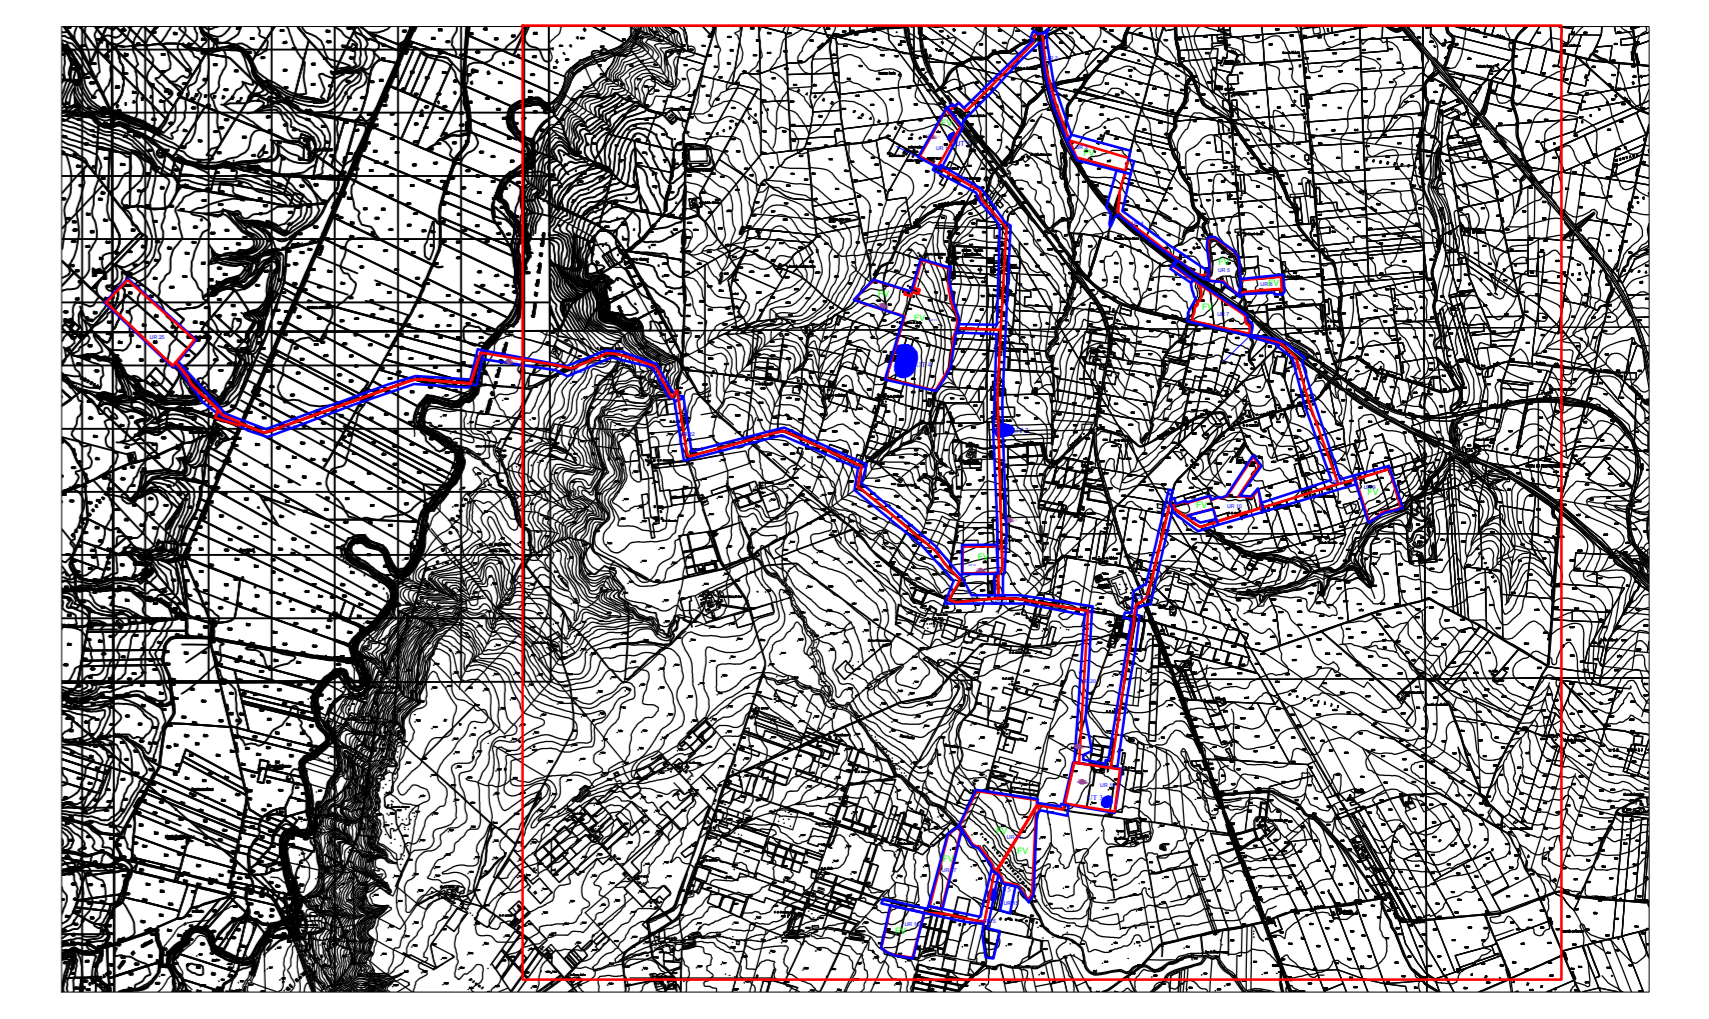
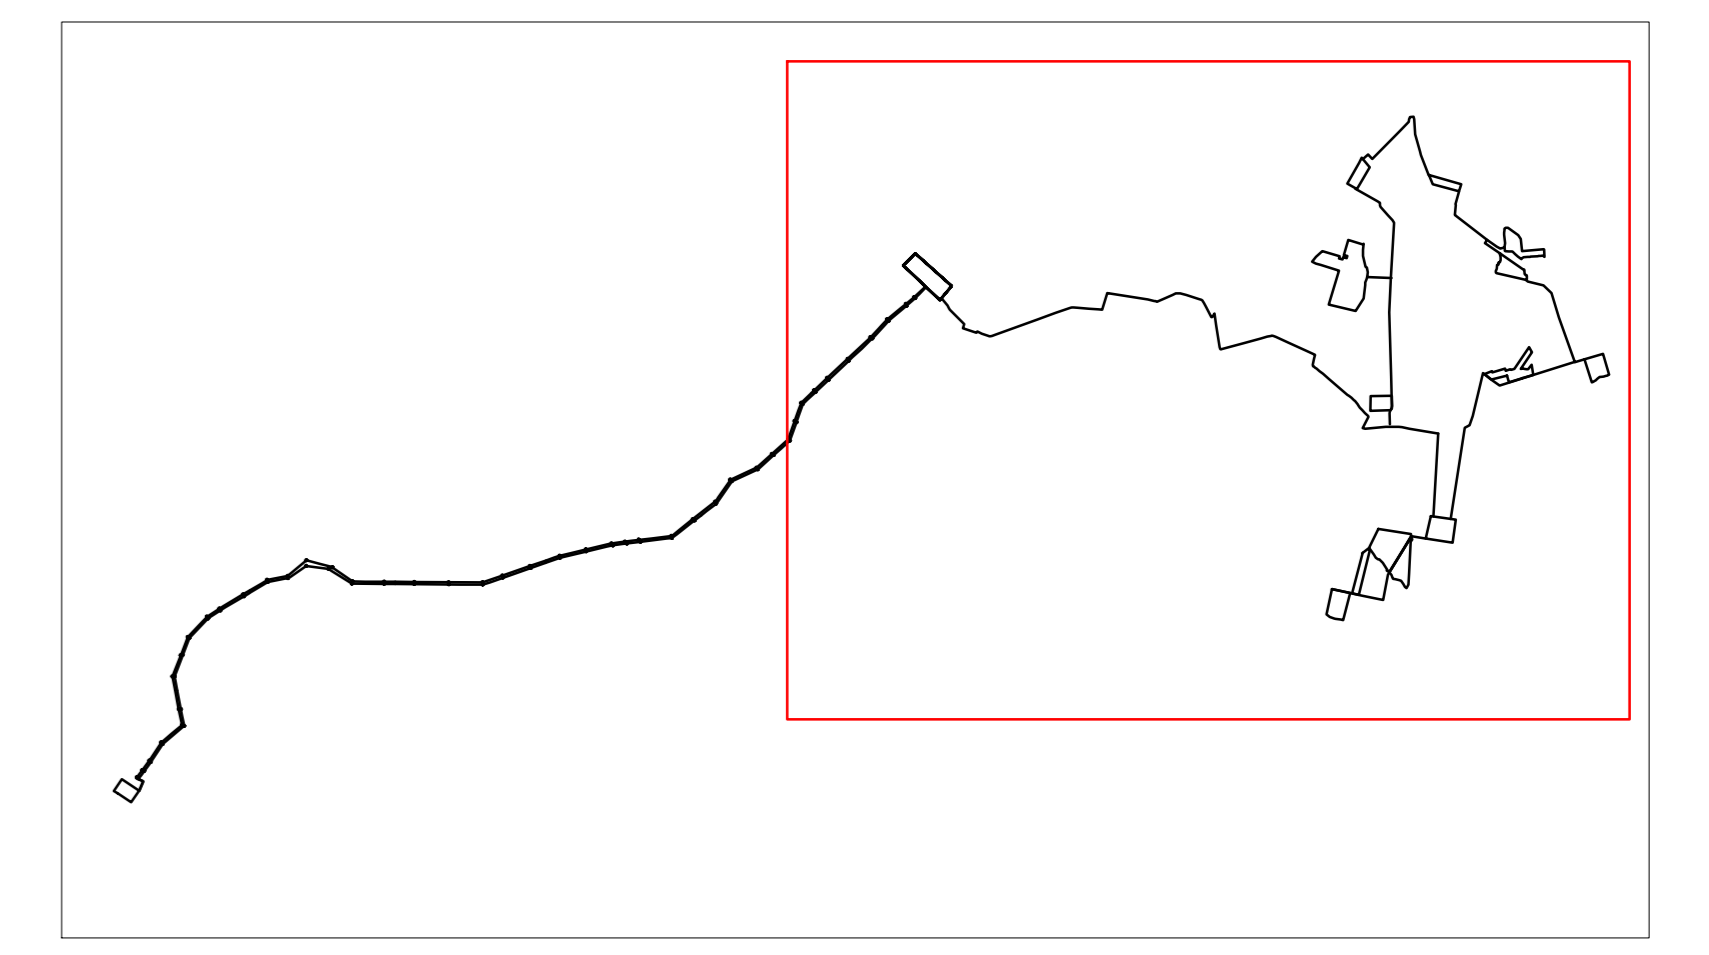


Scale: 1:10.000

# LEGENDA

-  Limite area di progetto
-  U.T.
-  Materiale sporadico
-  U.R.
-  Fotovoltaico



 REGIONE PUGLIA	 COMUNE DI POGGIO IMPERIALE	 COMUNE DI LESINA	 COMUNE DI SAN PAOLO CIVITATE	 COMUNE DI APRUZIA												
Nome Progetto / Project Name <p style="text-align: center;"><b>IMPIANTO AGRIVOLTAICO, DENOMINATO POGGIO 5 POTENZA INSTALLATA 73.050 MW CON PANNELLI SU SUPPORTO TRACKER AD ASSE ORIZZONTALE IN AGRO DI POGGIO IMPERIALE, LESINA, SAN PAOLO CIVITATE E RELATIVE OPERE DI CONNESSIONE.</b></p>																
Committente ITALIA ENERGIA SOLARE 1		Titolo documento / Document title CARTA U.R. E U.T.														
Tavola / Plan TAV. 4.2		Codice elaborato / Code processed PGS_CRT_URU_005														
<table border="1" style="width: 100%; border-collapse: collapse;"> <thead> <tr> <th style="width: 5%;">N°</th> <th style="width: 15%;">Data Revisione</th> <th style="width: 45%;">Descrizione revisione</th> <th style="width: 10%;">Preparato</th> <th style="width: 10%;">Vagliato</th> <th style="width: 15%;">Approvato</th> </tr> </thead> <tbody> <tr> <td>00</td> <td>10/2022</td> <td>PROGETTO DEFINITIVO</td> <td></td> <td></td> <td></td> </tr> </tbody> </table>					N°	Data Revisione	Descrizione revisione	Preparato	Vagliato	Approvato	00	10/2022	PROGETTO DEFINITIVO			
N°	Data Revisione	Descrizione revisione	Preparato	Vagliato	Approvato											
00	10/2022	PROGETTO DEFINITIVO														
Progettisti / Planner Renewable Consulting		 <b>RENEWABLE CONSULTING</b>														
Nome file PGS_CRT_URU_005_4.2		Dimensione cartello A0		Scala 1:10.000												

Tutti i diritti sono riservati. Questo documento è proprietà esclusiva di Renewable Consulting e non può essere copiato, riprodotto, comunicato o divulgato ad altri o usato in qualsiasi maniera, nemmeno per fini sperimentali, senza autorizzazione scritta da Renewable Consulting.