

Al Ministero dello sviluppo economico
Direzione generale per le risorse
minerarie ed energetiche
Sezione UNMIG dell'Italia Meridionale
Divisione VIII
Piazza Giovanni Bovio,22 - 80133 Napoli
unmig.napoli@pec.mase.gov.it

Oggetto : Nulla osta dell'autorità mineraria ai sensi dell'articolo 120 del Regio Decreto 11 dicembre 1933, n.1775, Testo unico delle disposizioni di legge sulle acque e impianti elettrici.
Progetto: **Impianto agrivoltaico, denominato POGGIO 5, potenza installata 73,05 MW con pannelli su supporto tracker ad asse orizzontale in agro di Poggio Imperiale, Lesina, San Paolo Civitate e relative opere di connessione.**

Titolare: ITALIA ENERGIA SOLARE 1 S.R.L. con sede Bolzano (BZ) in Piazza WALTHER VON VOGELWEIDE N. 8, iscritta al registro imprese di Milano con BZ - 230493 - P.I. 03080900214.

Premesso che la Direttiva Direttoriale 11 giugno 2012 del Direttore generale delle risorse minerarie ed energetiche del Ministero dello sviluppo economico ha previsto la semplificazione delle procedure per il rilascio del Nulla osta dell'autorità mineraria ai sensi dell'articolo 120 del Regio Decreto 11 dicembre 1933, n. 1775.

Il sottoscritto ing. Pasquale DE BONIS, progettista dell'impianto indicato in oggetto, dichiara di aver esperito le verifiche di interferenza con opere minerarie per ricerca, coltivazione e stoccaggio di idrocarburi, attraverso le informazioni disponibili nel sito internet del Ministero dello sviluppo economico - DGS-UNMIG alla pagina <https://unmig.mise.gov.it/index.php/it/dati/altre-attivita/nulla-osta-minerario-per-linee-elettriche-e-impianti> alla data del 26.09.2022.

La verifica è stata effettuata per i punti di ubicazione delle strutture e delle linee elettriche di collegamento riportati nel seguente elenco di coordinate geografiche in formato WGS84.

n.	Latitudine N	Longitudine E Greenwich
1	41.757533	15.071419
2	41.822694	15.211572
3	41.790477	15.298708
4	41.837288	15.286080


Dalla verifica è risultato che le strutture del progetto ricadono nell'area del titolo minerario **MASSERIA VERTICCHIO**, ma a seguito di specifico sopralluogo lo scrivente ha rilevato che le aree di interesse risultano prive di impianti minerari.

Lo scrivente ha comunicato al titolare del progetto che la dichiarazione di non interferenza equivale a pronuncia positiva da parte dell'amministrazione mineraria prevista dall'articolo 120 del Regio Decreto 1775/1993 a condizione che venga assunto l'impegno a modificare l'ubicazione degli impianti, sulla base delle indicazioni della competente Sezione UNMIG, qualora all'atto dell'avvio dei lavori di realizzazione delle linee elettriche risultino in corso lavori minerari temporanei o permanenti (perforazione di pozzi, esercizio di impianti fissi di raccolta e trattamento di idrocarburi, ecc.), al fine di rispettare le distanze previste dal D.P.R. 9 aprile 1959, n. 128 sulle "Norme di polizia delle miniere e delle cave".



Bolzano, 26/09/2022

PER ACCETTAZIONE
IL TITOLARE
Fabrizio Milio

IL PROGETTISTA
ing. Pasquale De

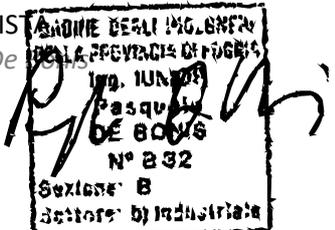


Sezione B
Settore di Industria

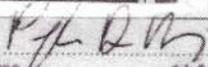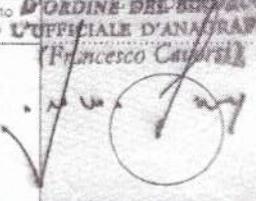Cognome	DE BONIS	
Nome	PASQUALE	
nato il	01-03-1983	
(atto n.	340 p. I S. A 1983)	
a	SAN GIOVANNI ROTONDO (FG)	
Cittadinanza	Italiana	
Residenza	SAN GIOVANNI ROTONDO (FG)	
Via	CONTRADA QUATTRO CARRI SNC	
Stato civile	CONIUGATO	
Professione	INGEGNERE	
CONNOTATI E CONTRASSEGNI SALIENTI		Firma del titolare SAN GIOVANNI ROTONDO 14-01-2018 
Statura	178	Impronta del dito indice sinistro L'ORDINE DEL SINDACATO UFFICIALE D'ANAGRAFICI (Francesco Caporali) 
Capelli	Castani	
Occhi	Castani	
Segni particolari	---	

Scadenza: 01-03-2026 Diritti: 5,42  AX 2278401 	REPUBBLICA ITALIANA  COMUNE DI SAN GIOVANNI ROTONDO CARTA D'IDENTITA' N° AX 2278401 DI DE BONIS PASQUALE
---	---

**IMPIANTO AGRIVOLTAICO, DENOMINATO POGGIO 5, POTENZA INSTALLATA 73,050 MW CON PANNELLI SU SUPPORTO TRACKER AD ASSE ORIZZONTALE IN AGRO DI POGGIO IMPERIALE, LESINA, SAN PAOLO CIVITATE, E RELATIVE OPERE DI CONNESSIONE
RICHIEDENTE: ITALIA ENERGIA SOLARE 1**

**INTERFERENZA CON TITOLI MINERARI VIGENTI - SCALA 1:50.000
FONTE DI RIFERIMENTO: Ministero della transizione ecologica - WebGIS UNMIG**

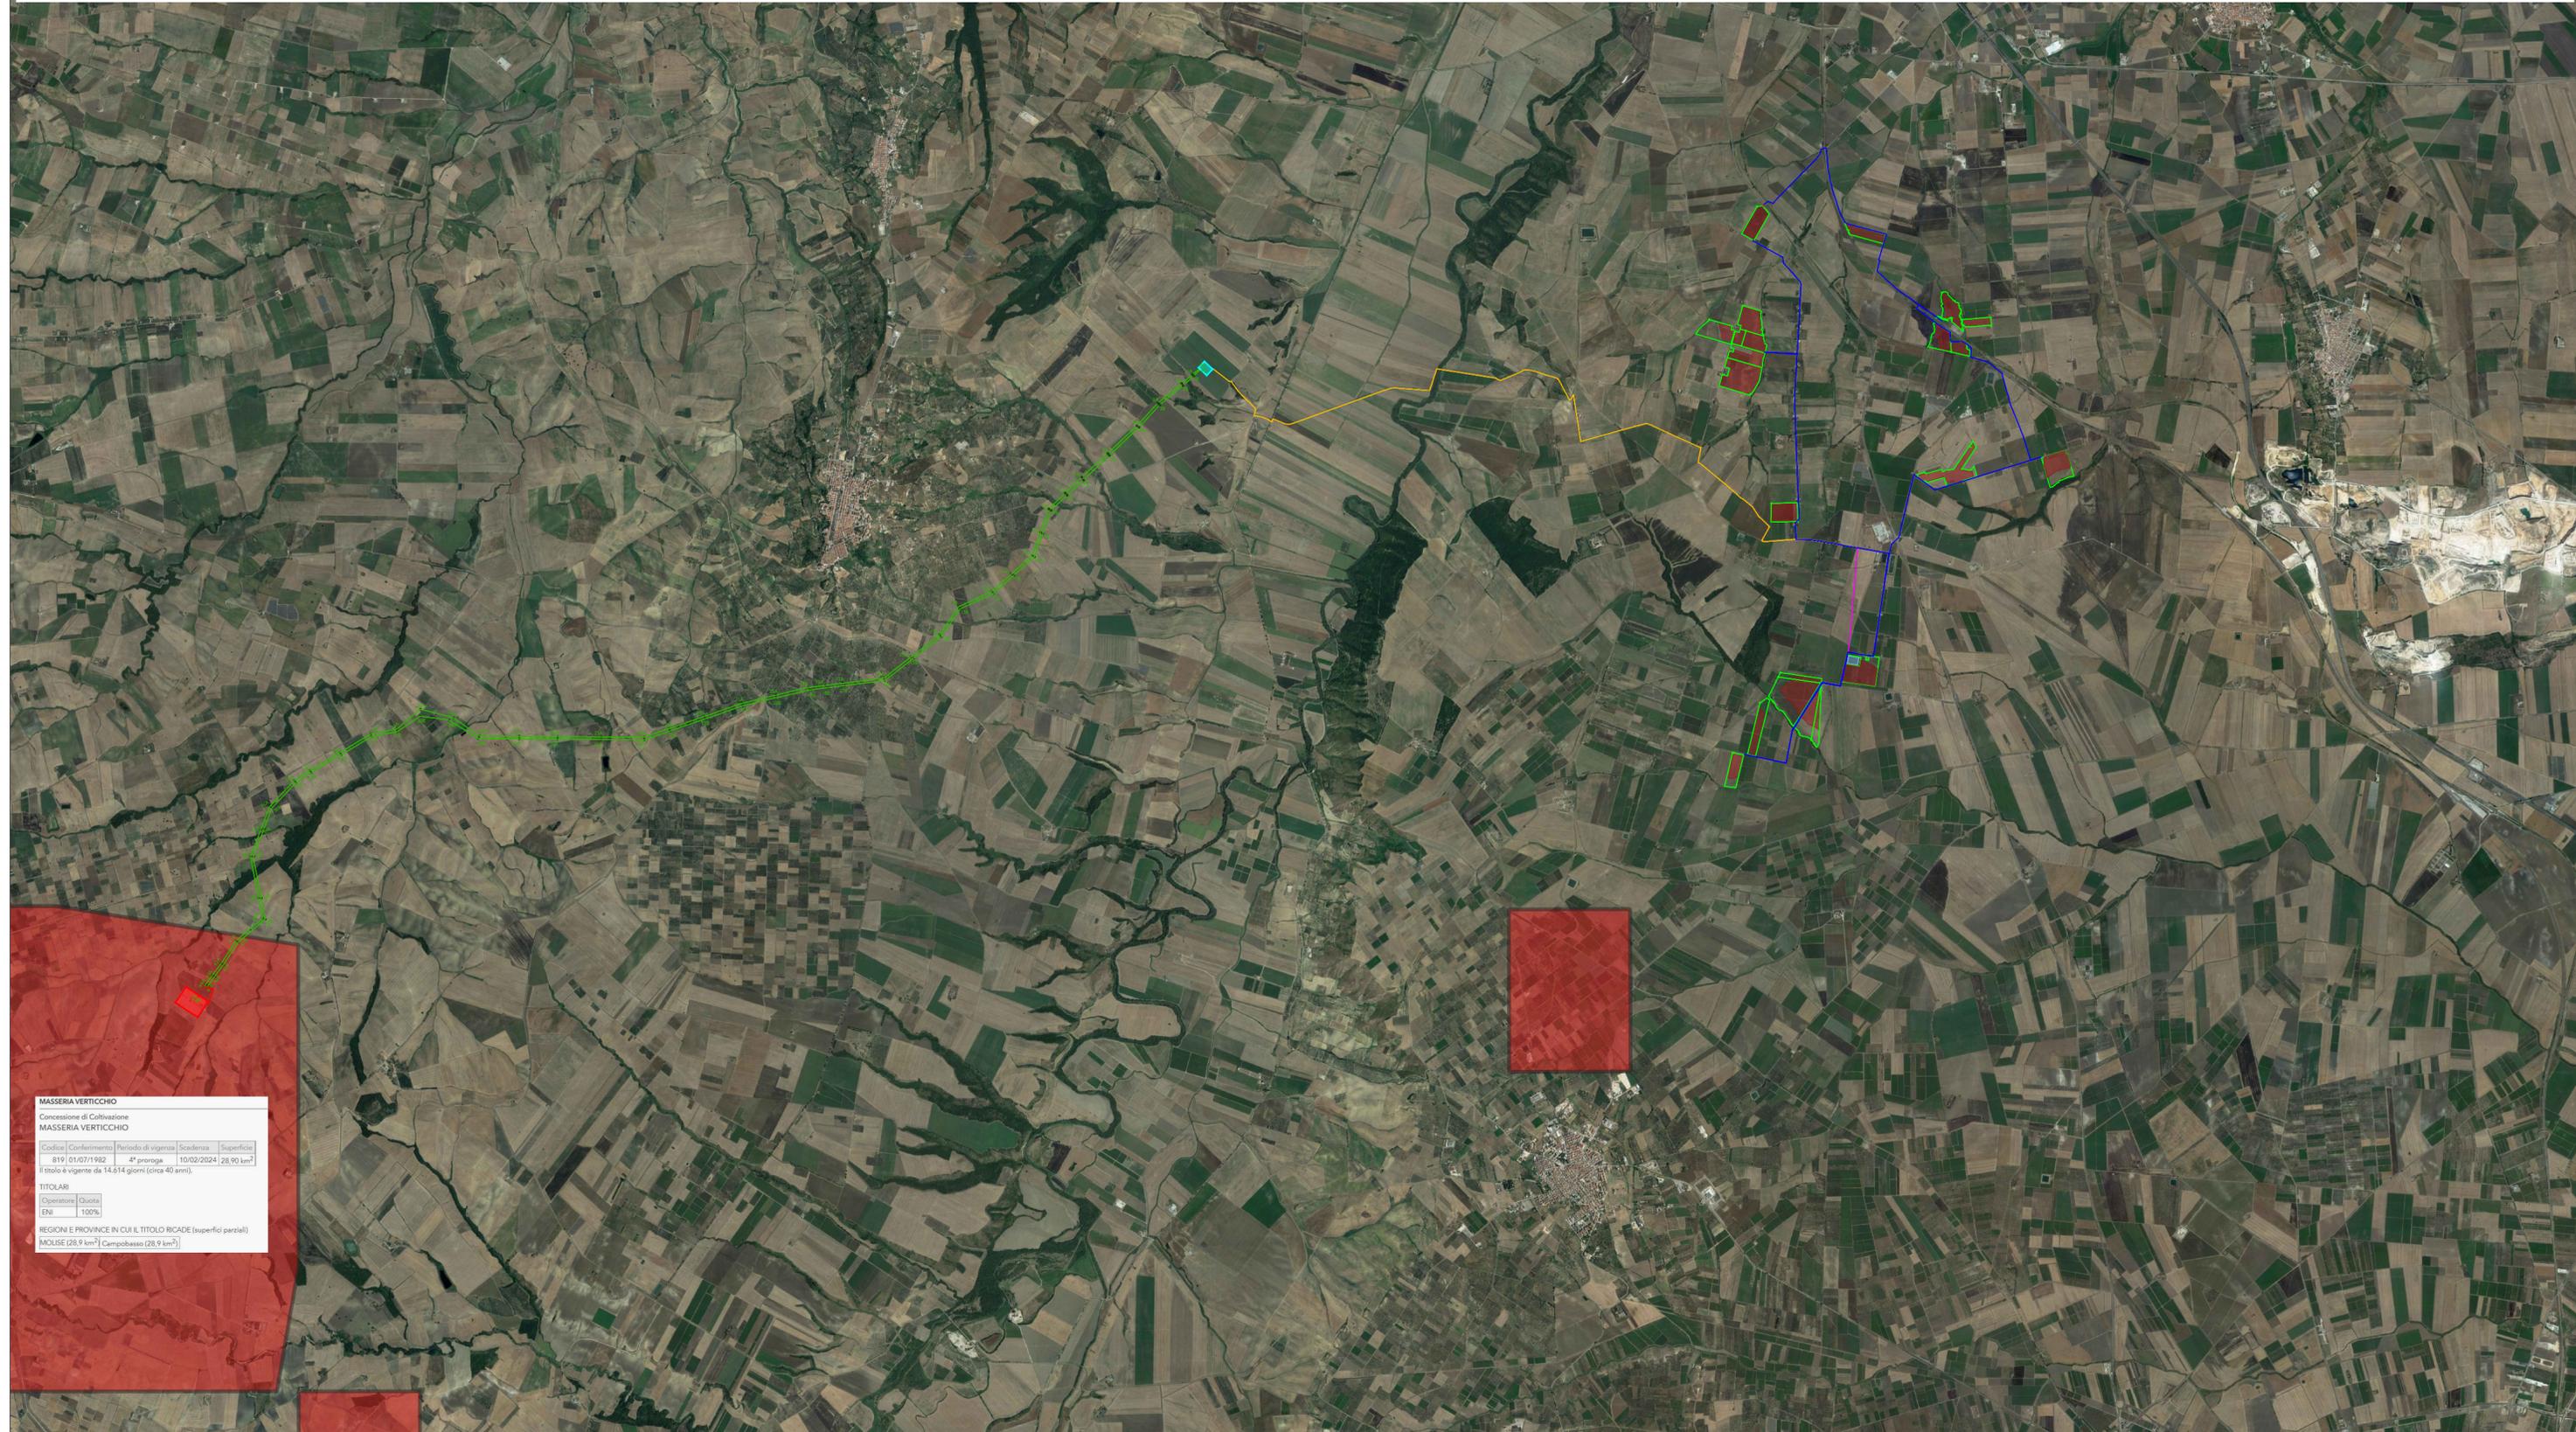

MASSERIA VERTICCHIO
Concessione di Coltivazione
MASSERIA VERTICCHIO

Codice	Conferimento	Periodo di vigenza	Scadenza	Superficie
819	01/07/1982	4 ^a proroga	10/02/2024	28,90 km ²

Il titolo è vigente da 14.614 giorni (circa 40 anni).

TITOLARI

Operatore	Quota
ENI	100%

REGIONI E PROVINCE IN CUI IL TITOLO RICADE (superfici parziali)
MOLISE (28,9 km²) Campobasso (28,9 km²)

LEGENDA

- Limite catastale impianto agrivoltaico
- Stazione di Raccolta "Condominio"
- Elettrodotto di collegamento alla Stazione di Raccolta Condominio/Elettrodotto collegamento sottocampi
- Elettrodotto AT interrato di collegamento SR Condominio - CS Serracapirola
- Elettrodotto AT aereo di collegamento alla Stazione Elettrica Rotello
- Area utile impianto agrivoltaico
- Elettrodotto AT aereo di collegamento SR Condominio - CS Serracapirola
- Cabina smistamento Serracapirola
- Stazione Elettrica Rotello



