


LEGENDA

- Limite catastrale impianto agrivoltaico
- Stazione di Raccolta "Condominio"
- Elettrodotto MT collegamento sottocampi/Elettrodotto di collegamento alla Stazione di Raccolta Condominio
- Elettrodotto AT aereo di collegamento SR Condominio - CS Serracapriola
- Elettrodotto AT interrato di collegamento SR Condominio - CS Serracapriola
- Cabina smistamento Serracapriola
- Elettrodotto AT aereo di collegamento alla Stazione Elettrica Rotello
- Stazione Elettrica Rotello

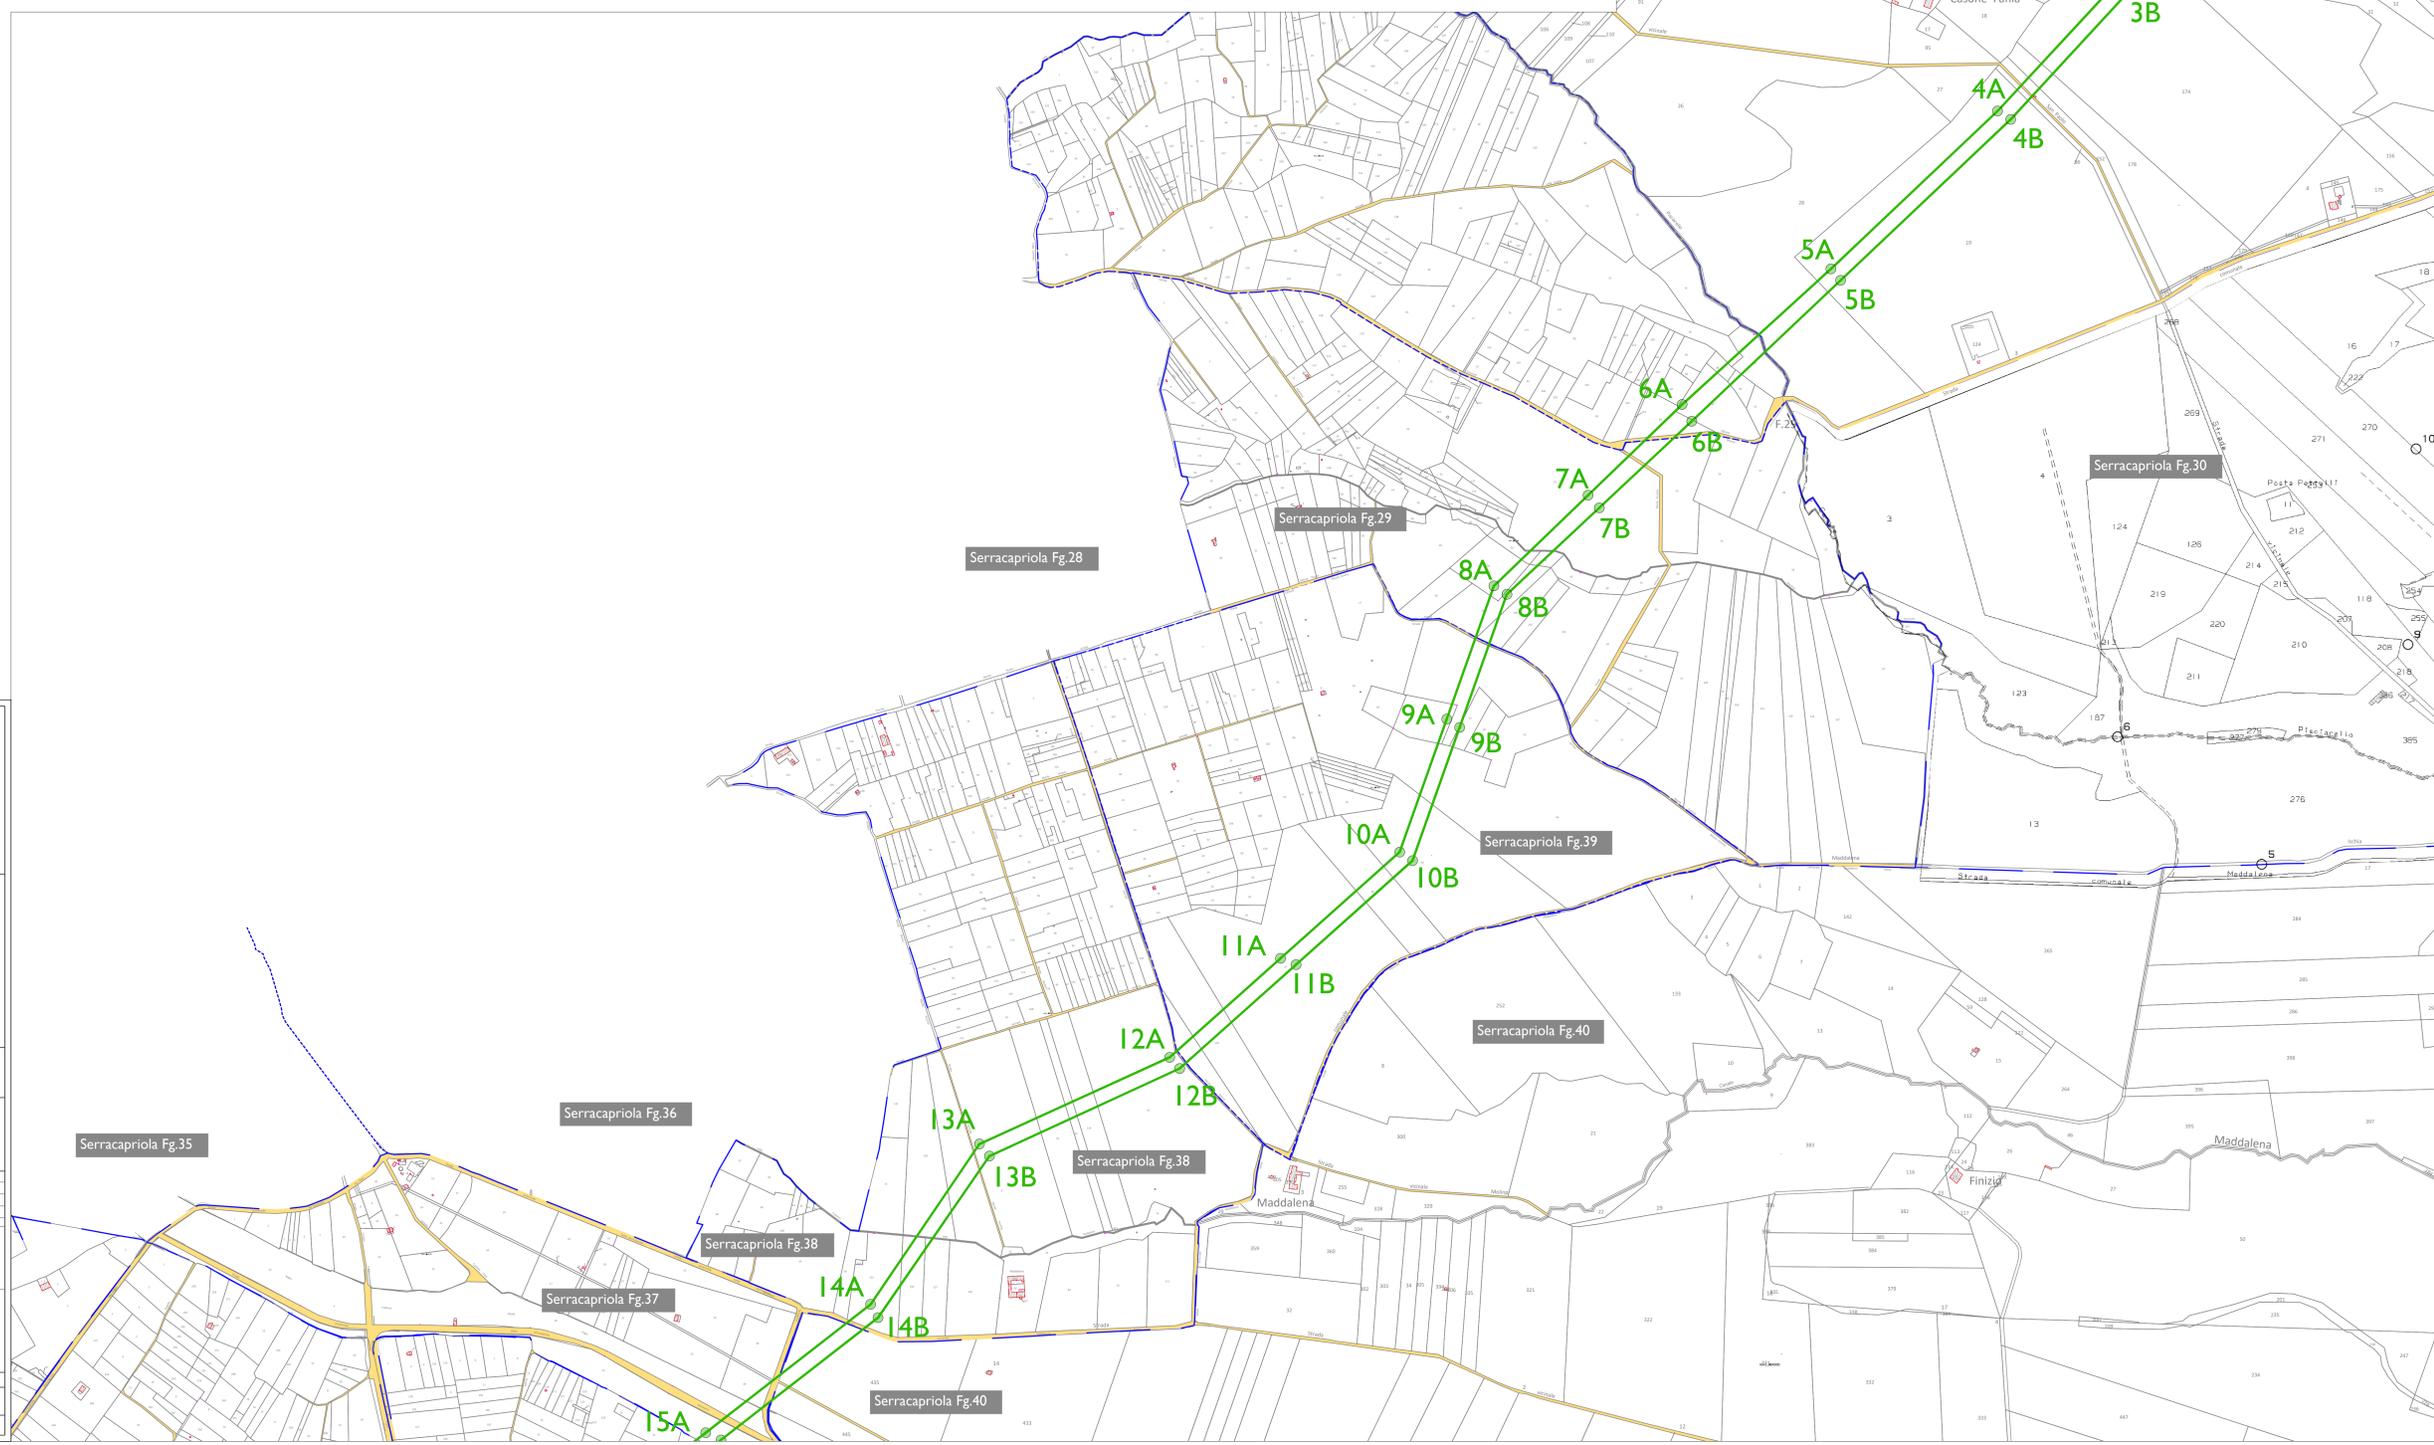

Nome Progetto / Project Name  
**IMPIANTO AGRIVOLTAICO, DENOMINATO POGGIO 5 POTENZA INSTALLATA 73,050 MW CON PANNELLI SU SUPPORTO TRACKER AD ASSE ORIZZONTALE IN AGRO DI POGGIO IMPERIALE, LESINA, SAN PAOLO CIVITATE, E RELATIVE OPERE DI CONNESSIONE**

Comittente		Titolo documento / Document title	
ITALIA ENERGIA SOLARE 1		PLANIMETRIA CATASTALE E PARTICELLARE GRAFICO DELLE AREE OGGETTO DI INTERVENTO	
Favola / Panel		Codice elaborato / Code processed	
		PG5_PLN_PRT_020_A4	

00	06/2022	PROGETTO DEFINITIVO	Preparato	Vigilato	Approvato
Specialista / Specialist		Sviluppatore / Developer			
geom. <b>Genaro Simeone</b>				<b>RENEWABLE CONSULTING</b>	

Progettisti / Planner		
<b>Renewable Consulting Srl</b>		
Nome file	Dimensione cartello	Scala
PG5_PLN_PRT_020_A4	A0	1:5.000

TUTTI I DIRITTI SONO RISERVATI - Questo documento è di proprietà esclusiva e di cui rimane ogni diritto sulla stessa. Pertanto, fatta eccezione per gli usi autorizzati consentiti e previsti dalla legge in relazione alla sua presentazione, non può essere copiato, ristampato, comunicato o divulgato ad altri in quanto in qualsiasi altro modo, nemmeno per fini generazionali, senza autorizzazione scritta del Committente.