TRACKER 78 MODULI - SCALA 1:50

TRACKER 52 MODULI - SCALA 1:50

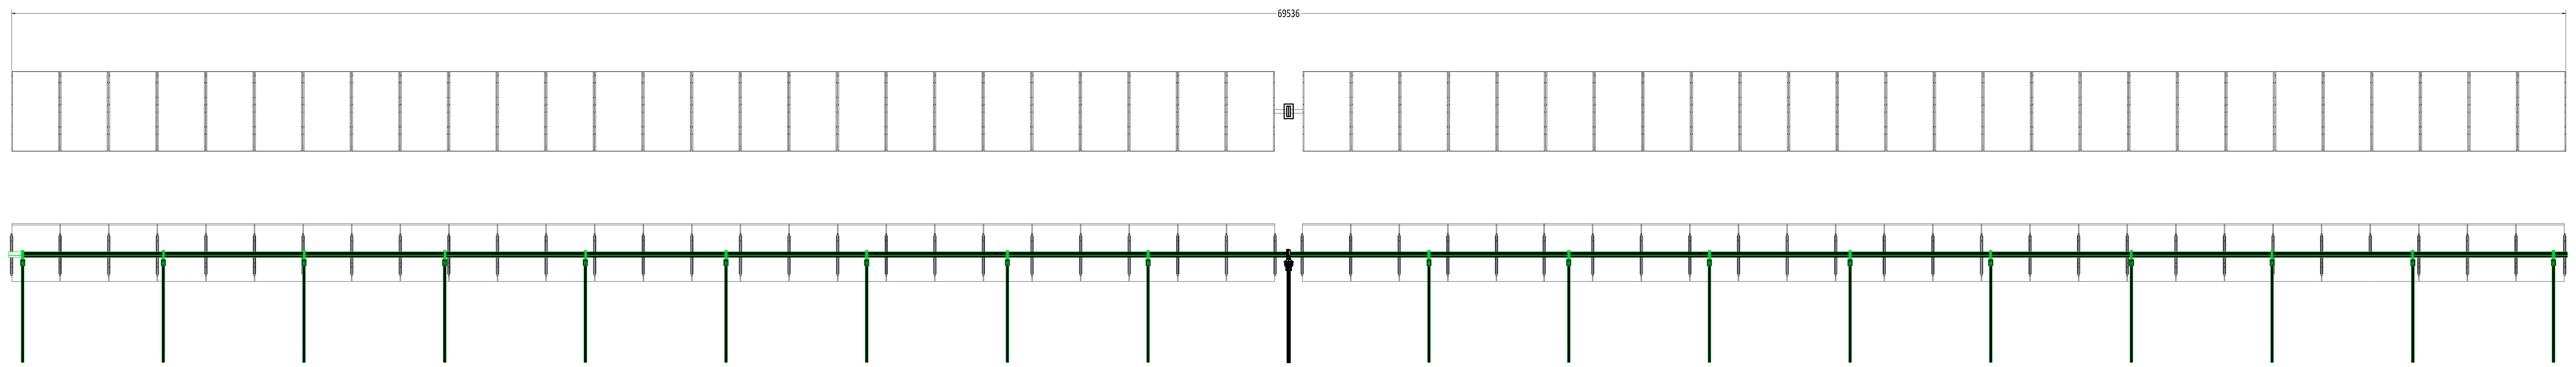

DIMENSIONI MODULO FOTOVOLTAICO

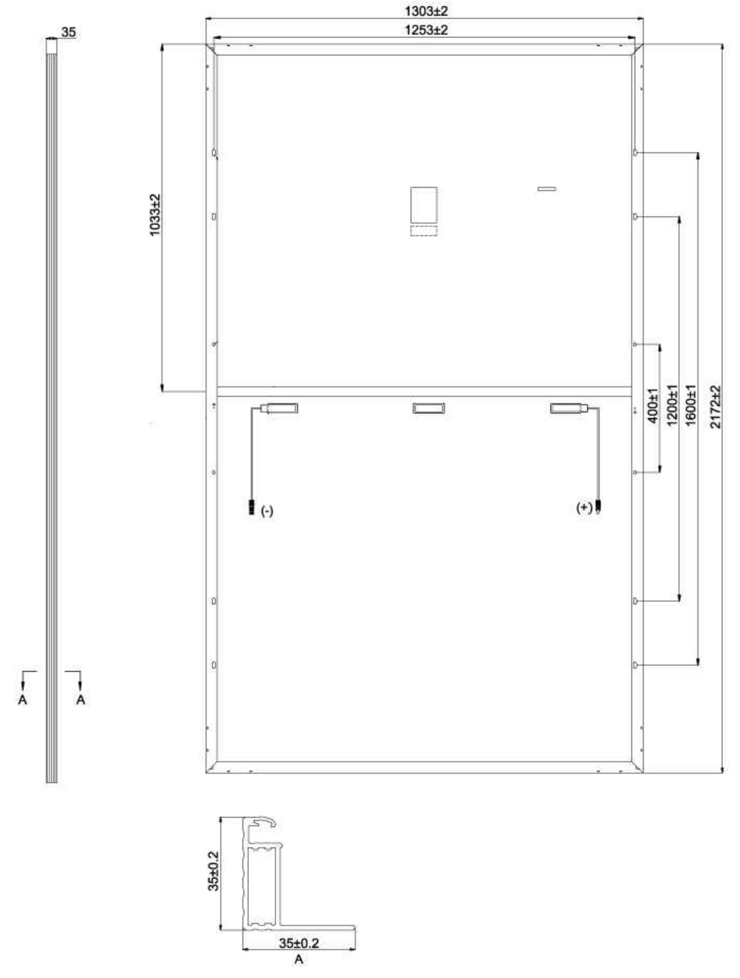

SCALA 1:10

REGIONE PUGLIA | COMUNE DI POGGIO IMPERIALE | COMUNE DI LESINA | COMUNE DI SAN PAOLO CIVITATE | COMUNE DI APRICENA

Nome Progetto / Projet Name

IMPIANTO AGRIVOLTAICO,
DENOMINATO POGGIO 5
POTENZA INSTALLATA 73,050 MW
CON PANNELLI SU SUPPORTO TRACKER
AD ASSE ORIZZONTALE IN AGRO DI
POGGIO IMPERIALE, LESINA, SAN PAOLO CIVITATE,
E RELATIVE OPERE DI CONNESSIONE

committente	Titolo documento /Document title
ITALIA ENERGIA SOLARE 1 MILIO FABRIZIO 2023.03.16 21:59:19 Signer: CN=MILIO FABRIZIO C=IT 2.5.4.4=MILIO 2.5.4.42=FABRIZIO Public key: RSA/2048 bits	SEZIONE TIPO DELLE STRUTTURE Tavola /Pannel Codice elaborato /Code processed: PG5_SEZ_STR_018

N.	Data Revisione	Descrizione revisione	Preparato	Vagliato	Approvato
00	06/2022	PROGETTO DEFINITIVO			

Specialista / Specialist

geom. Gennaro Simeone
Firmato digitalmente da gennaro simeone
O = Collegio dei geometri di Lucera
C = IT

Sviluppatore / Developer

RENEWABLE CONSULTING

Progettisti / Planner

Renewable Consulting Srl

Nome file	Dimensione cartiglio	Scala
PG5_SEZ_STR_018	Personalizzato	Varie

TUTTI I DIRITTI SONO RISERVATI - Questo documento è di proprietà esclusiva e ci si riserva ogni diritto sullo stesso. Pertanto, fatta eccezione per gli usi istituzionali consentiti o previsti dalla legge in relazione alla sua presentazione, non può essere copiato, riprodotto, comunicato o divulgato ad altri o usato in qualsiasi altra maniera, nemmeno per fini sperimentali, senza autorizzazione scritta del Committente

PARTICOLARE TRACKER

PARTICOLARE TRACKER CON INCLINAZIONE MODULI - SCALA 1:20

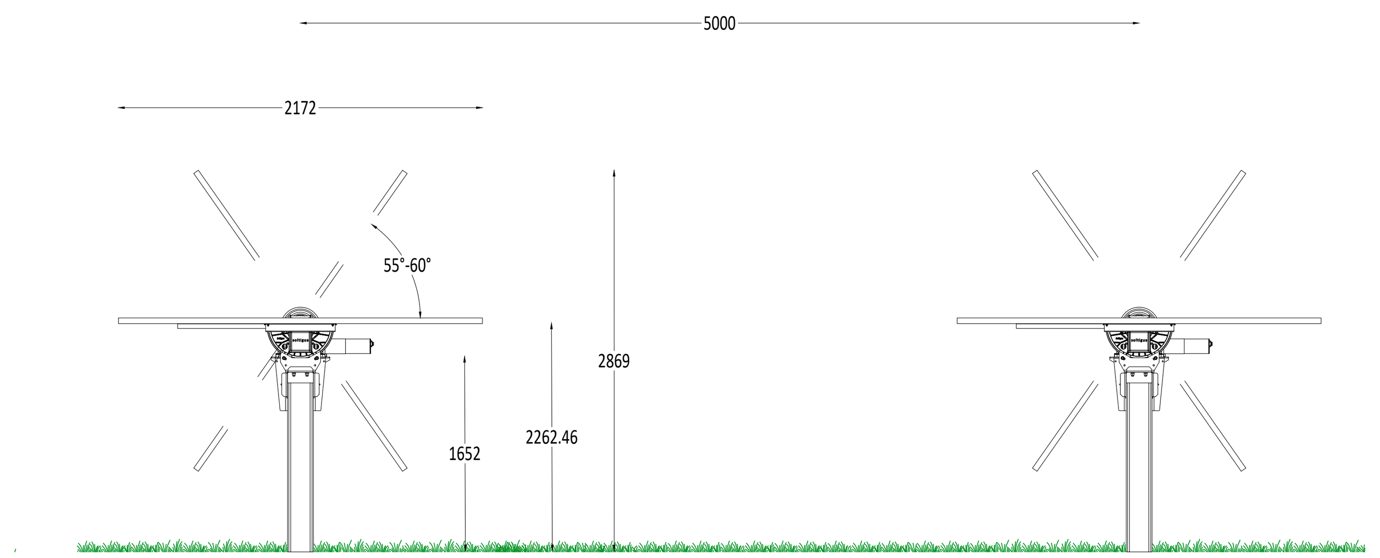
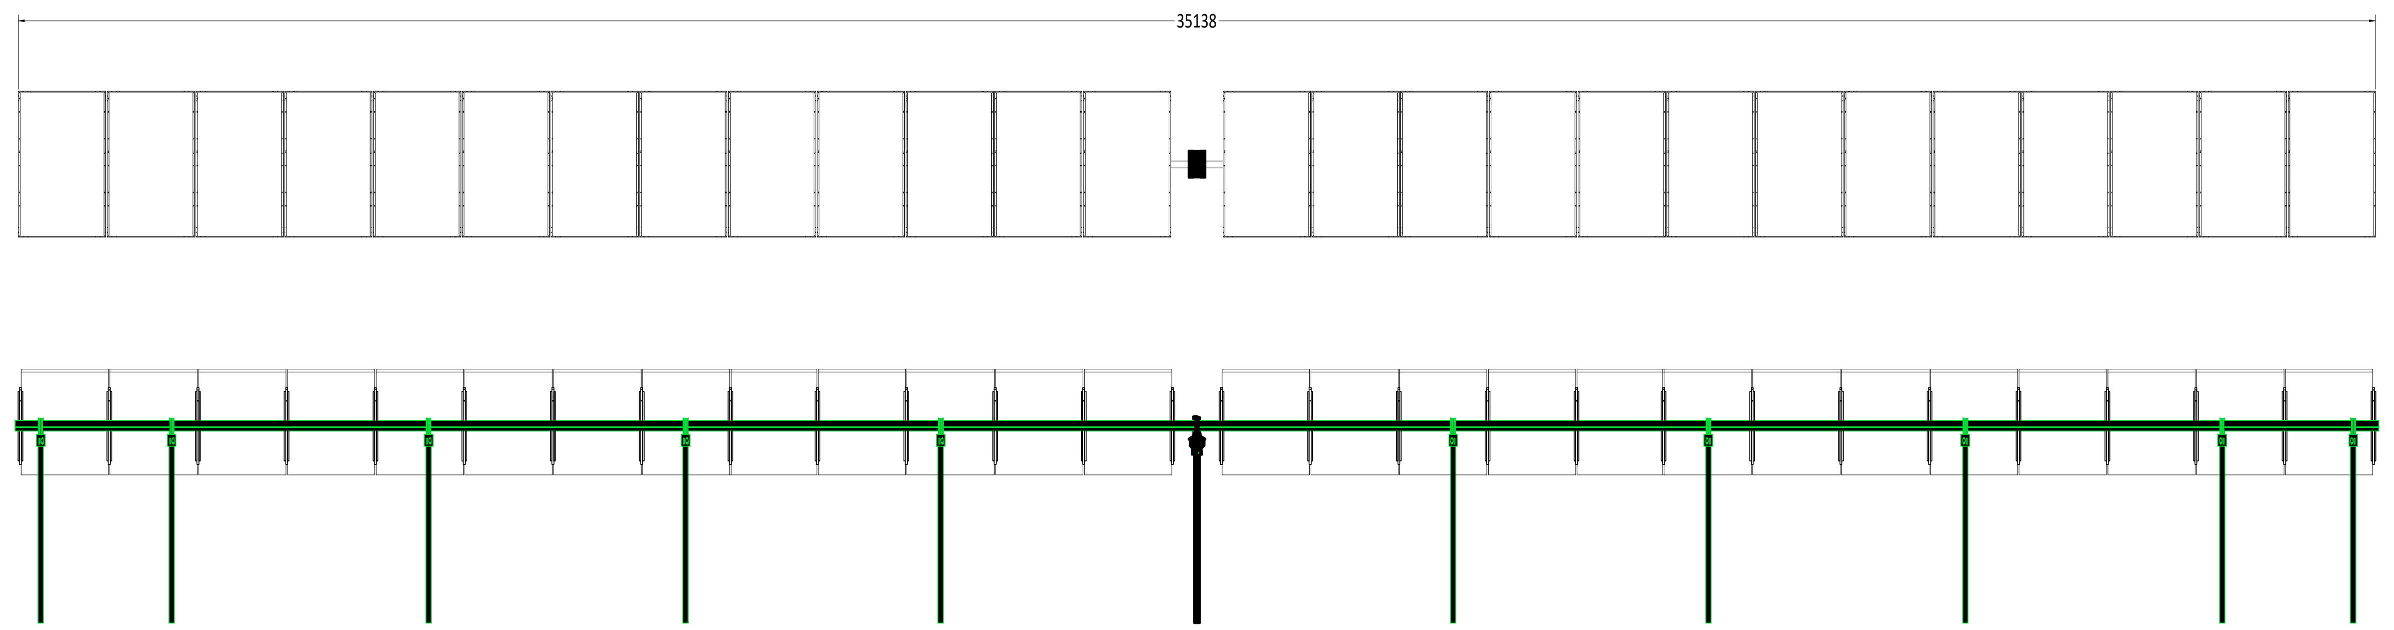
TRACKER 26 MODULI - - SCALA 1:50