



- 6.1.2 Componenti idrologiche
- BP - Territori costieri (300m)
  - BP - Territori contermini ai laghi (300m)
  - BP - Fiumi, torrenti, corsi d'acqua iscritti negli elenchi delle acque pubbliche (150m)
  - UCP - Reticolo idrografico di connessione della R.E.R. (100m)
  - UCP - Sorgenti (25m)
  - UCP - Aree soggette a vincolo idrogeologico

LEGENDA

- Limite catastale impianto agrivoltaico
- Area utile impianto agrivoltaico
- Stazione di Raccolta "Condominio"
- Elettrodotto MT collegamento sottocampi
- Elettrodotto di collegamento alla Stazione di Raccolta Condominio
- Elettrodotto AT aereo di collegamento SR Condominio - CS Serracapriola
- Elettrodotto AT interrato di collegamento SR Condominio - CS Serracapriola
- Cabina smistamento Serracapriola
- Elettrodotto AT aereo di collegamento alla Stazione Elettrica Rotello
- Stazione Elettrica Rotello



Nome Progetto / Project Name  
**IMPIANTO AGRIVOLTAICO, DENOMINATO POGGIO 1**  
**POTENZA INSTALLATA 37,68 MW**  
**CON PANNELLI SU SUPPORTO TRACKER**  
**AD ASSE ORIZZONTALE IN AGRO DI**  
**POGGIO IMPERIALE, SAN PAOLO CIVITATE, APRICENA**  
**E RELATIVE OPERE DI CONNESSIONE**


committente  
**GC POGGIO IMP 1**

Titolo documento / Document title  
**INTERFERENZA CON LE COMPONENTI IDROLOGICHE - P.P.T.R. PUGLIA**

Versioni / Fianelli  
 Codice elaborato / Code processed  
**PG1\_INT\_IDL\_030**

00	06/2022	PROGETTO DEFINITIVO	Preparato	Valigato	Approvato
01	Data Revisione	Descrizione revisione	Sviluppatori / Developer		
Specialità / Specialties Dott.ssa Agr. Francesca De Santo RENEWABLE CONSULTING					
Progettisti / Planner Renewable Consulting Srl					

TUTTI I DIRITTI SONO RISERVATI - Questo documento è il prodotto esclusivo e il nome ogni diritto sulla stessa. Pertanto, fatta eccezione per gli usi autorizzati consentiti o previsti dalla legge in relazione alla sua presentazione, non può essere copiato, riprodotto, divulgato ed altri in qualsiasi altro formato, nemmeno per fini sperimentali, senza autorizzazione scritta del Committente.

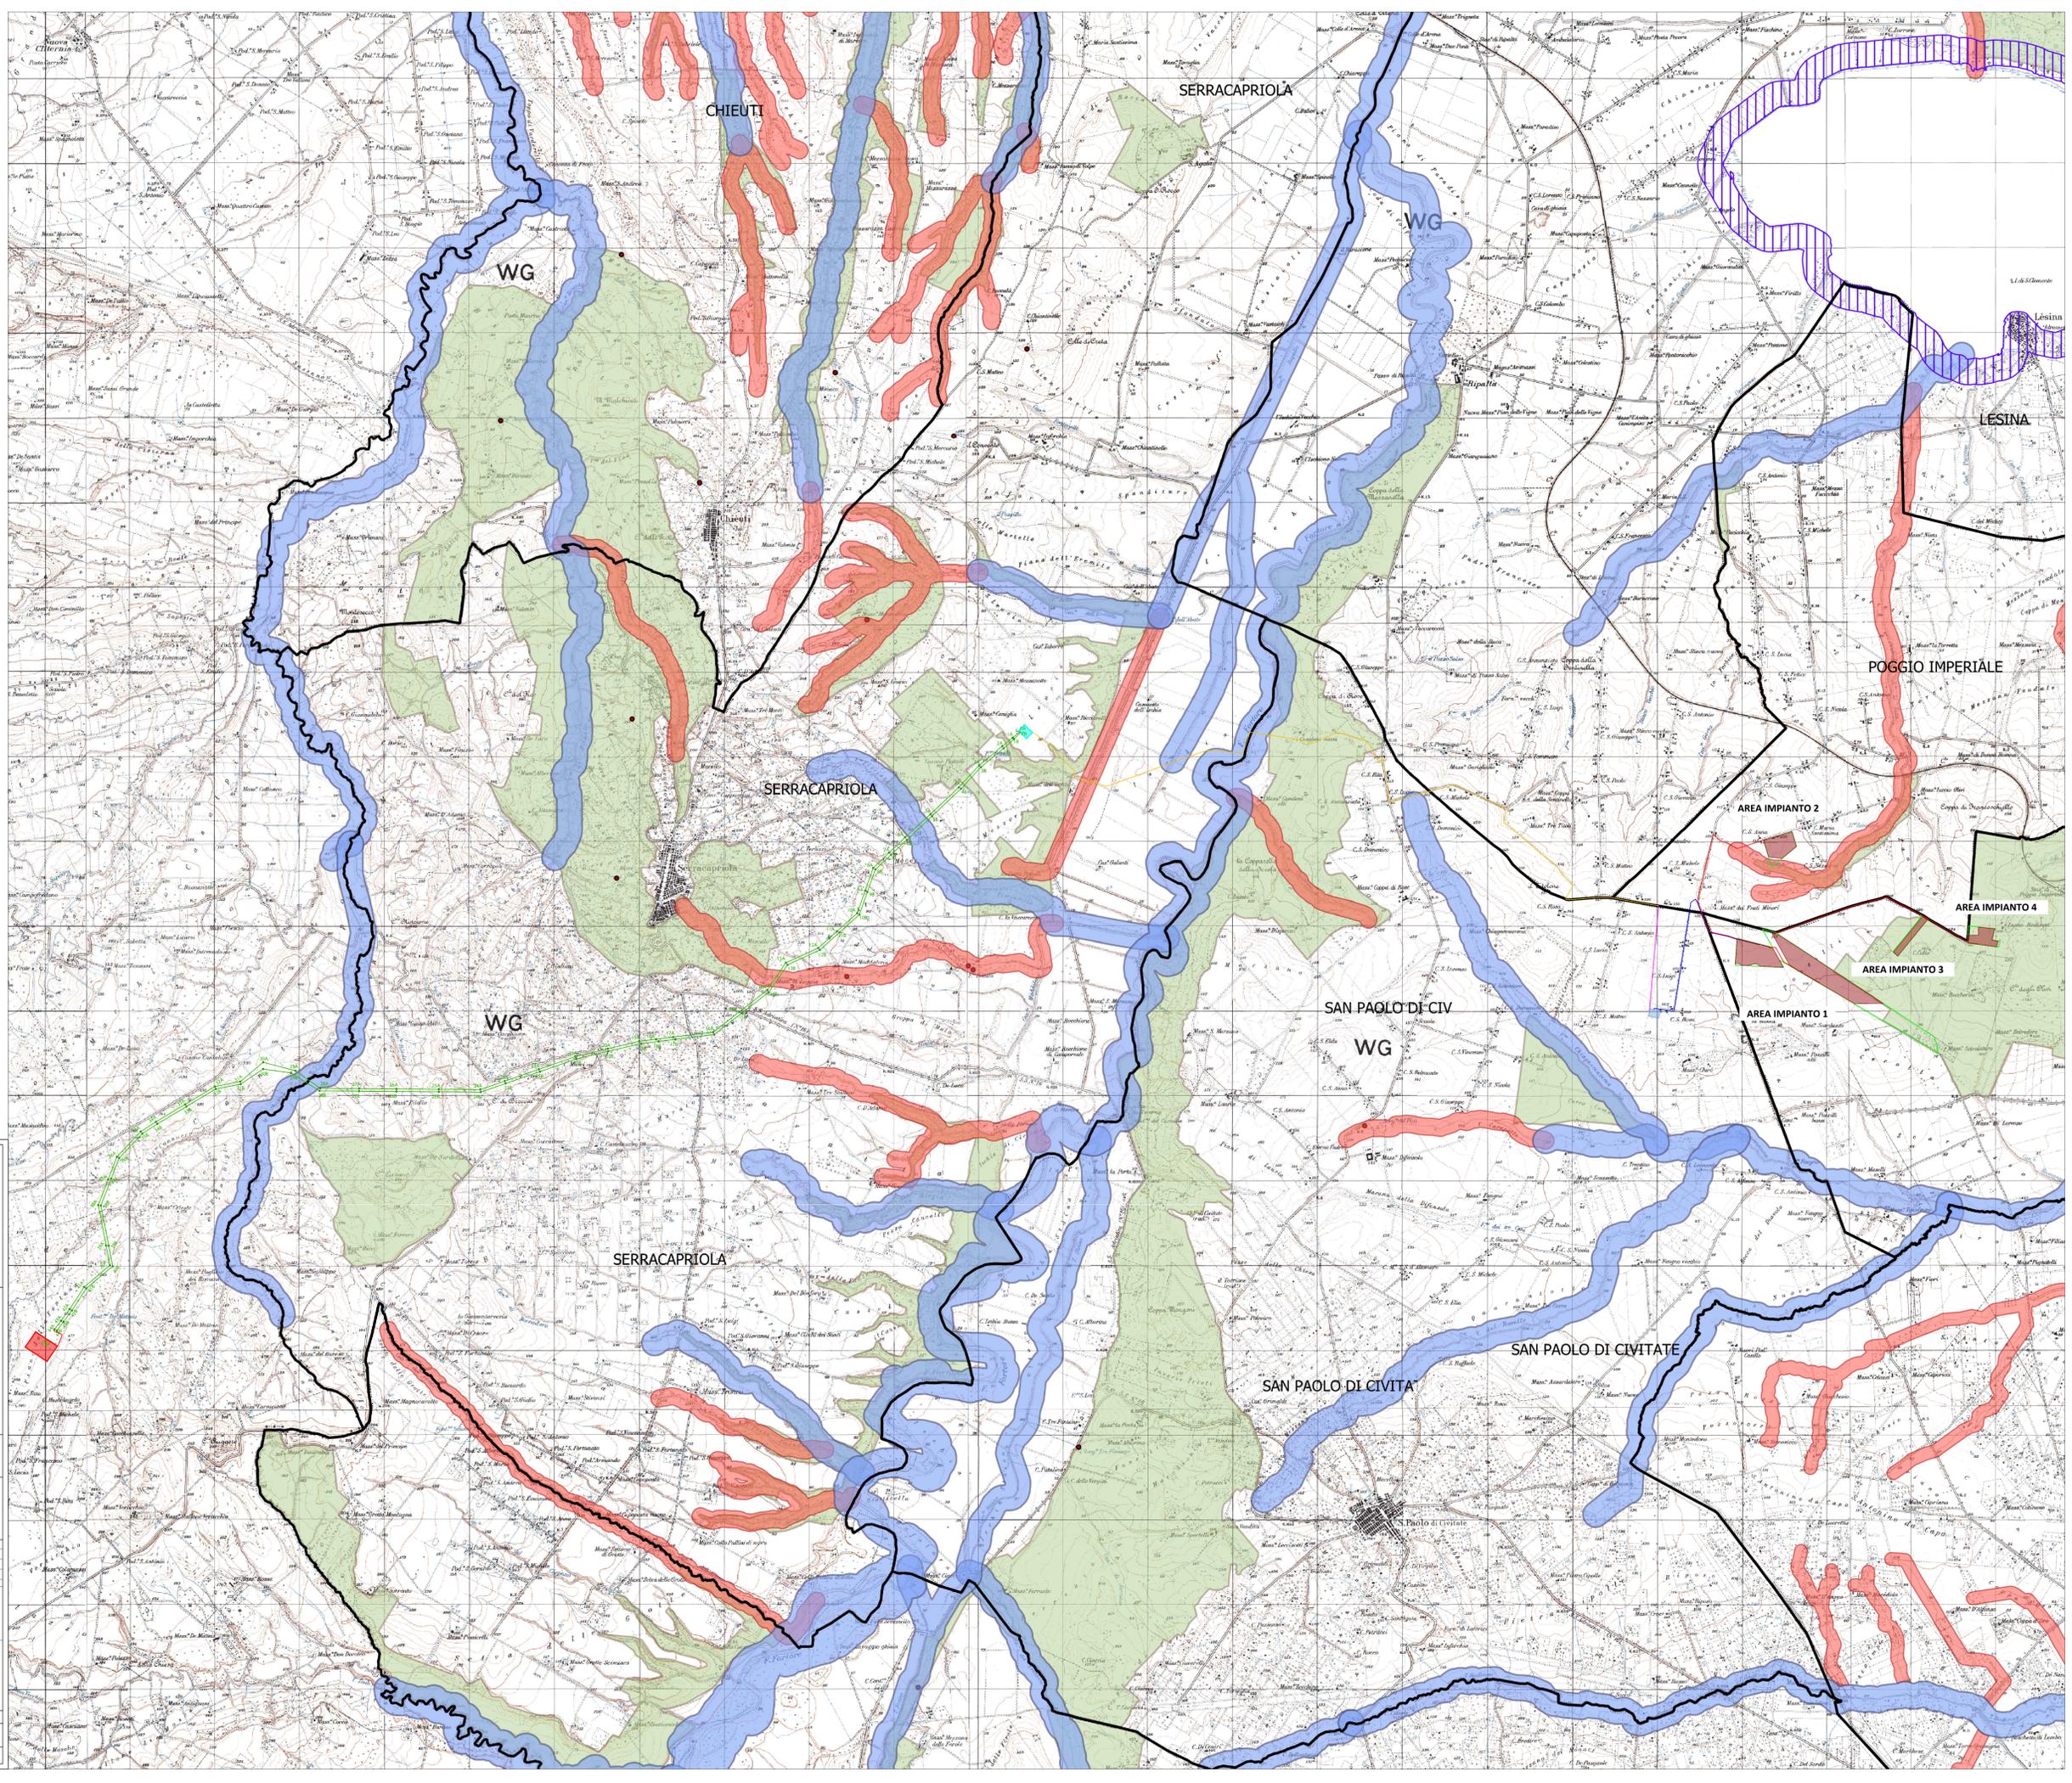

Nome file	Dimensione cartello	Scala
PG1_INT_IDL_030	A0	1:25.000