


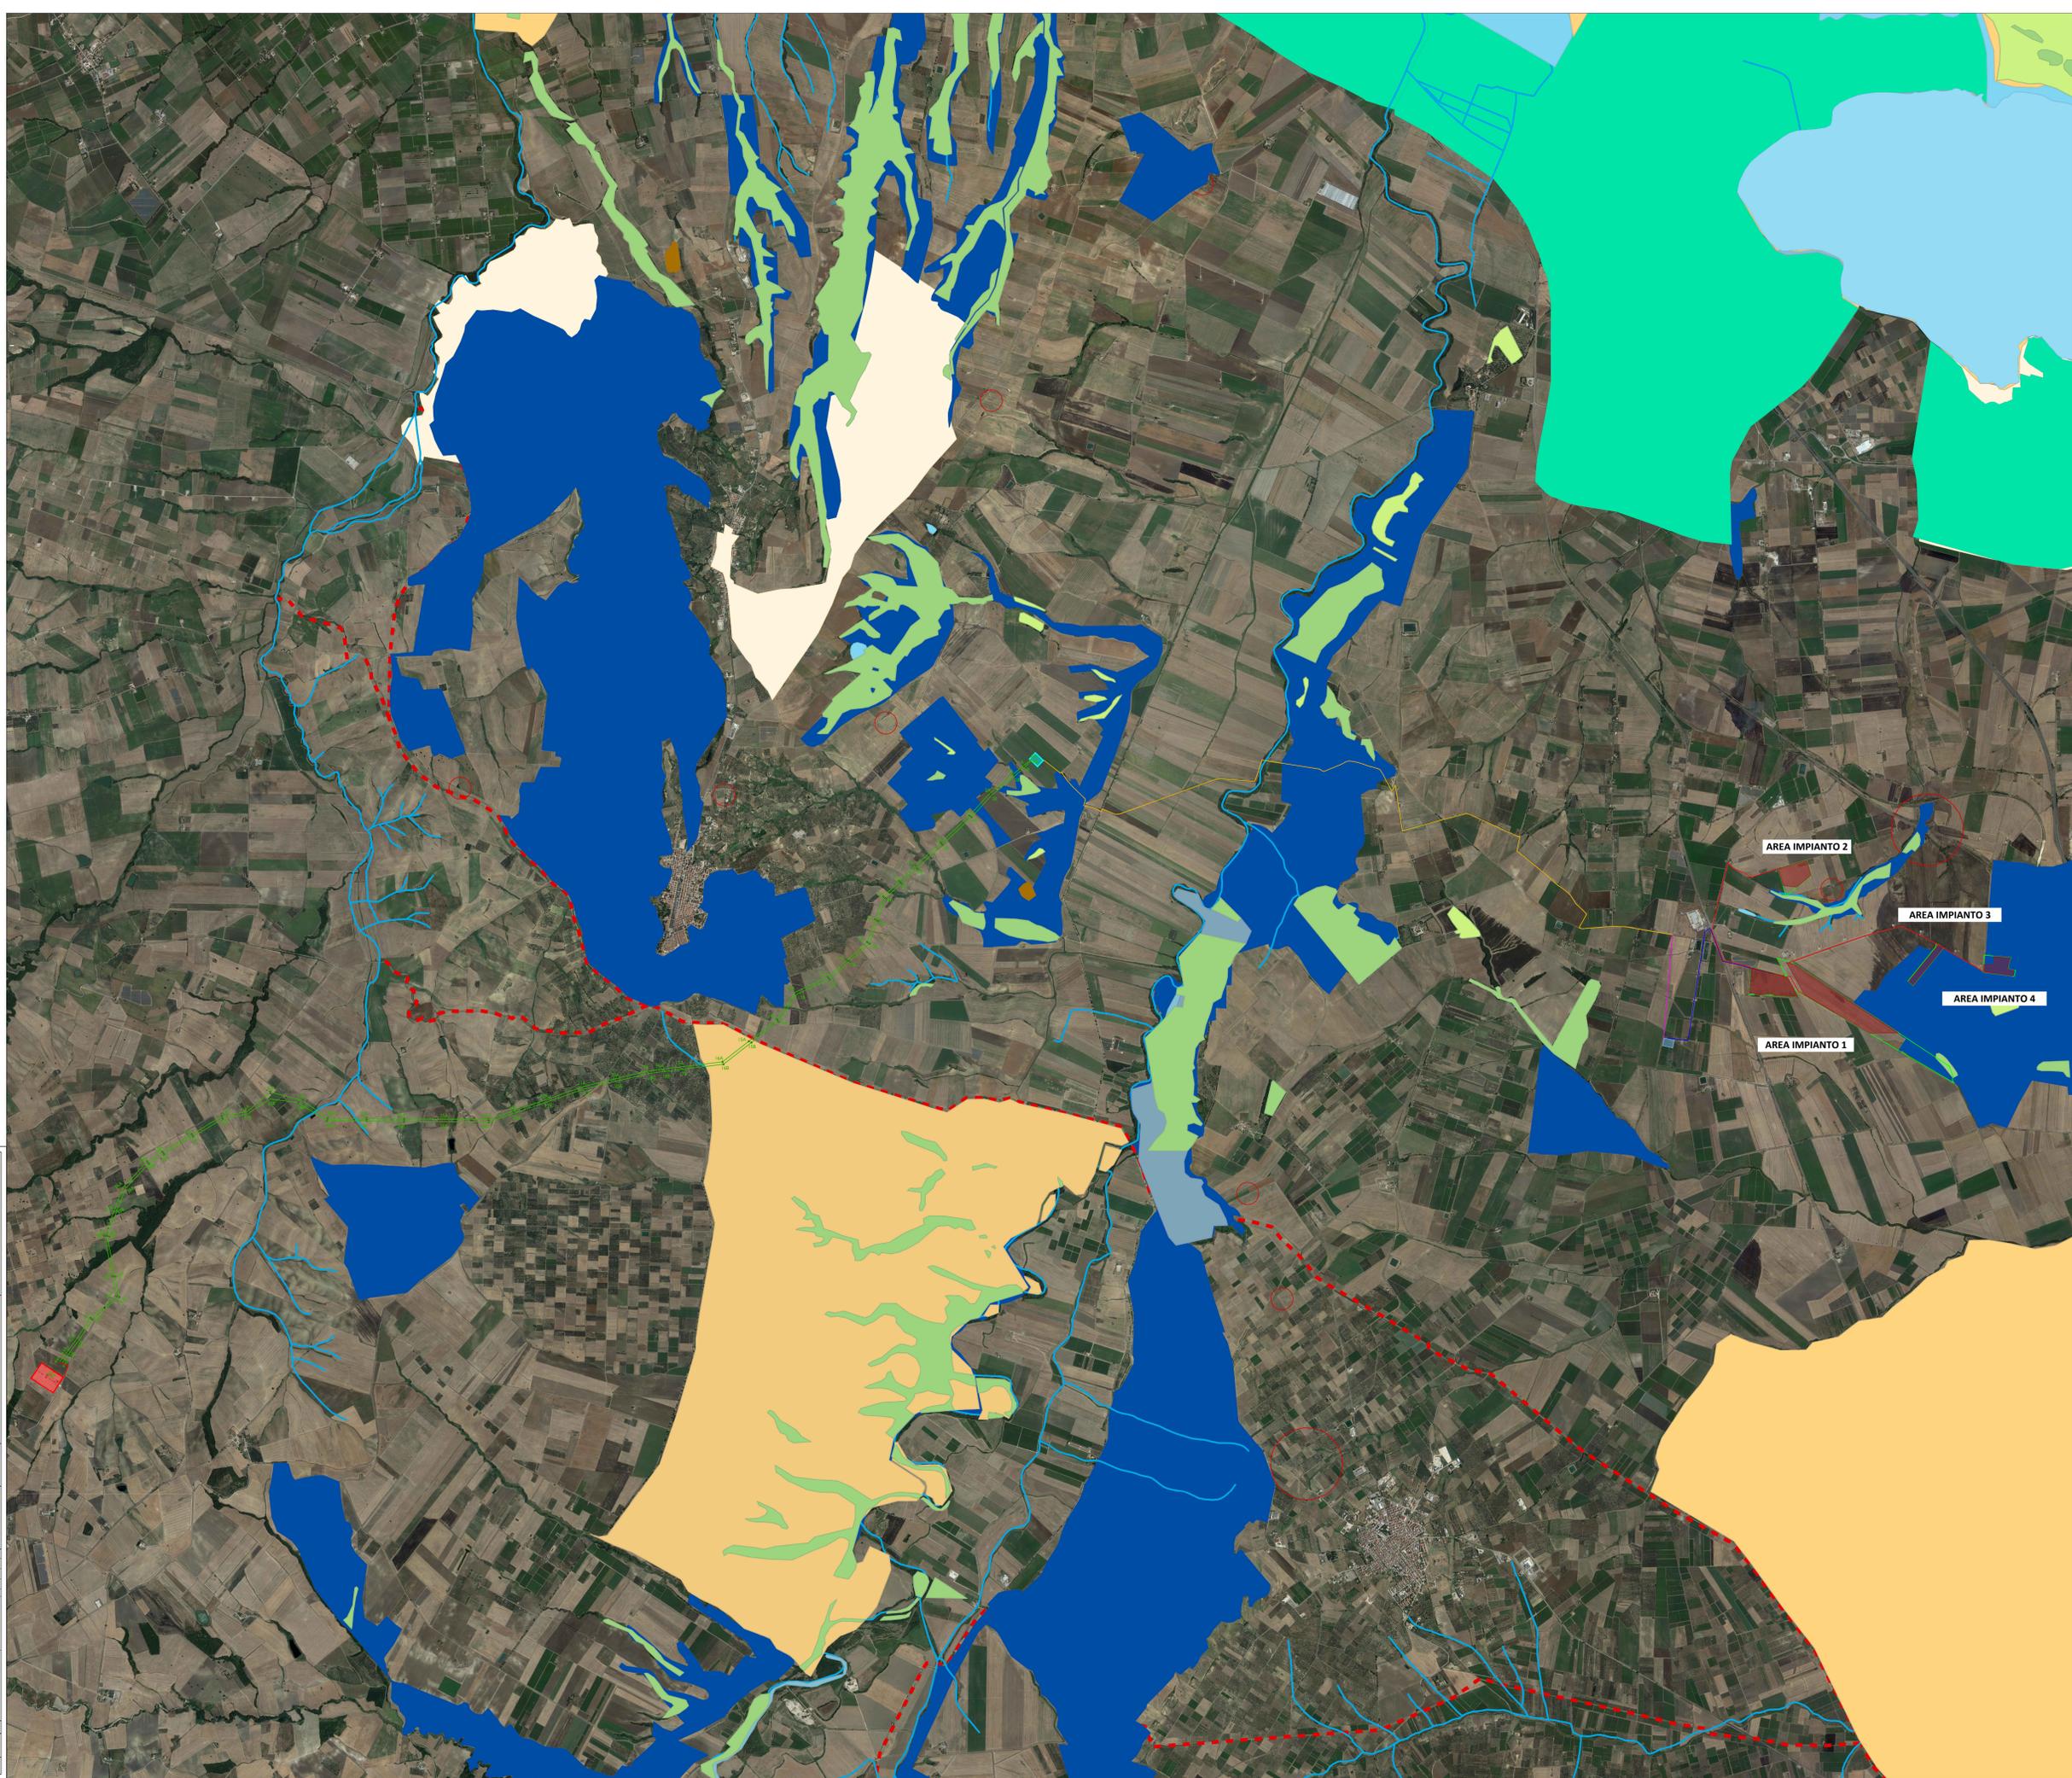

- PUTTp Corsi d'acqua - art. 3.06
- PUTTp Grotte - art. 3.06
- PUTTp Boschi - art. 3.10
- PUTTp Macchie - art. 3.10
- PUTTp Zone umide - art. 3.12
- PUTTp Biotipi siti di interesse naturalistico - art. 3.10-3.11
- PUTTp Parchi - art. 3.10-3.11
- PUTTp Aree Connesse - art. 3.10-3.11
- PUTTp Oasi di protezione - art. 3.13
- PUTTp Zona di ripopolamento e cattura - art. 3.13
- PUTTp Zone umide - art. 3.13
- PUTTp Vincoli archeologici - art. 3.15
- PUTTp Segnalazioni archeologiche - art. 3.15
- PUTTp Tratturi - art. 3.15
- PUTTp Vincoli architettonici - art. 3.16
- PUTTp Segnalazioni architettoniche - art. 3.16
- PUTTp Usi civici - art. 3.17
- PUTTp Zona Trulli
- PUTTp Vincolo ex lege 1497-1939
- PUTTp Decreti Galassini
- PUTTp Vincolo Idrogeologico

LEGENDA

- Limite catastale impianto agrivoltaico
- Area utile impianto agrivoltaico
- Stazione di Raccolta "Condominio"
- Elettrodotto MT collegamento sottocampi
- Elettrodotto di collegamento alla Stazione di Raccolta Condominio
- Elettrodotto AT aereo di collegamento SR Condominio - CS Serracapriola
- Elettrodotto AT interrato di collegamento SR Condominio - CS Serracapriola
- Cabina smistamento Serracapriola
- Elettrodotto AT aereo di collegamento alla Stazione Elettrica Rotello
- Stazione Elettrica Rotello









Nome Progetto / Project Name

**IMPIANTO AGRIVOLTAICO,
DENOMINATO POGGIO 1
POTENZA INSTALLATA 37,68 MW
CON PANNELLI SU SUPPORTO TRACKER
AD ASSE ORIZZONTALE IN AGRO DI
POGGIO IMPERIALE, SAN PAOLO CIVITATE, APRICENA
E RELATIVE OPERE DI CONNESSIONE**

committente		Titolo documento / Document title	
GC POGGIO IMP 1		PUTT ATD - AMBITI TERRITORIALI DISTINTI	
Favola / Fannoel		Codice elaborato / Code processed	
		PG1_PUT_ATD_013	

00	06/2022	PROGETTO DEFINITIVO	Preparato	Vagliato	Approvato
Specialista / Specialist		Sviluppatore / Developer			
geom. Gennaro Simeone		 RENEWABLE CONSULTING			

Progettista / Planner

Renewable Consulting Srl

Nome file	Dimensione cartello	Scala
PG1_PUT_ATD_013	A0	1:25.000

TUTTI I DIRITTI SONO RISERVATI - Questo documento è di proprietà esclusiva e il suo contenuto non può essere copiato, riprodotto, comunicato o divulgato ad altri o usato in qualsiasi altro modo, nemmeno per fini sperimentali, senza autorizzazione scritta del Committente.