


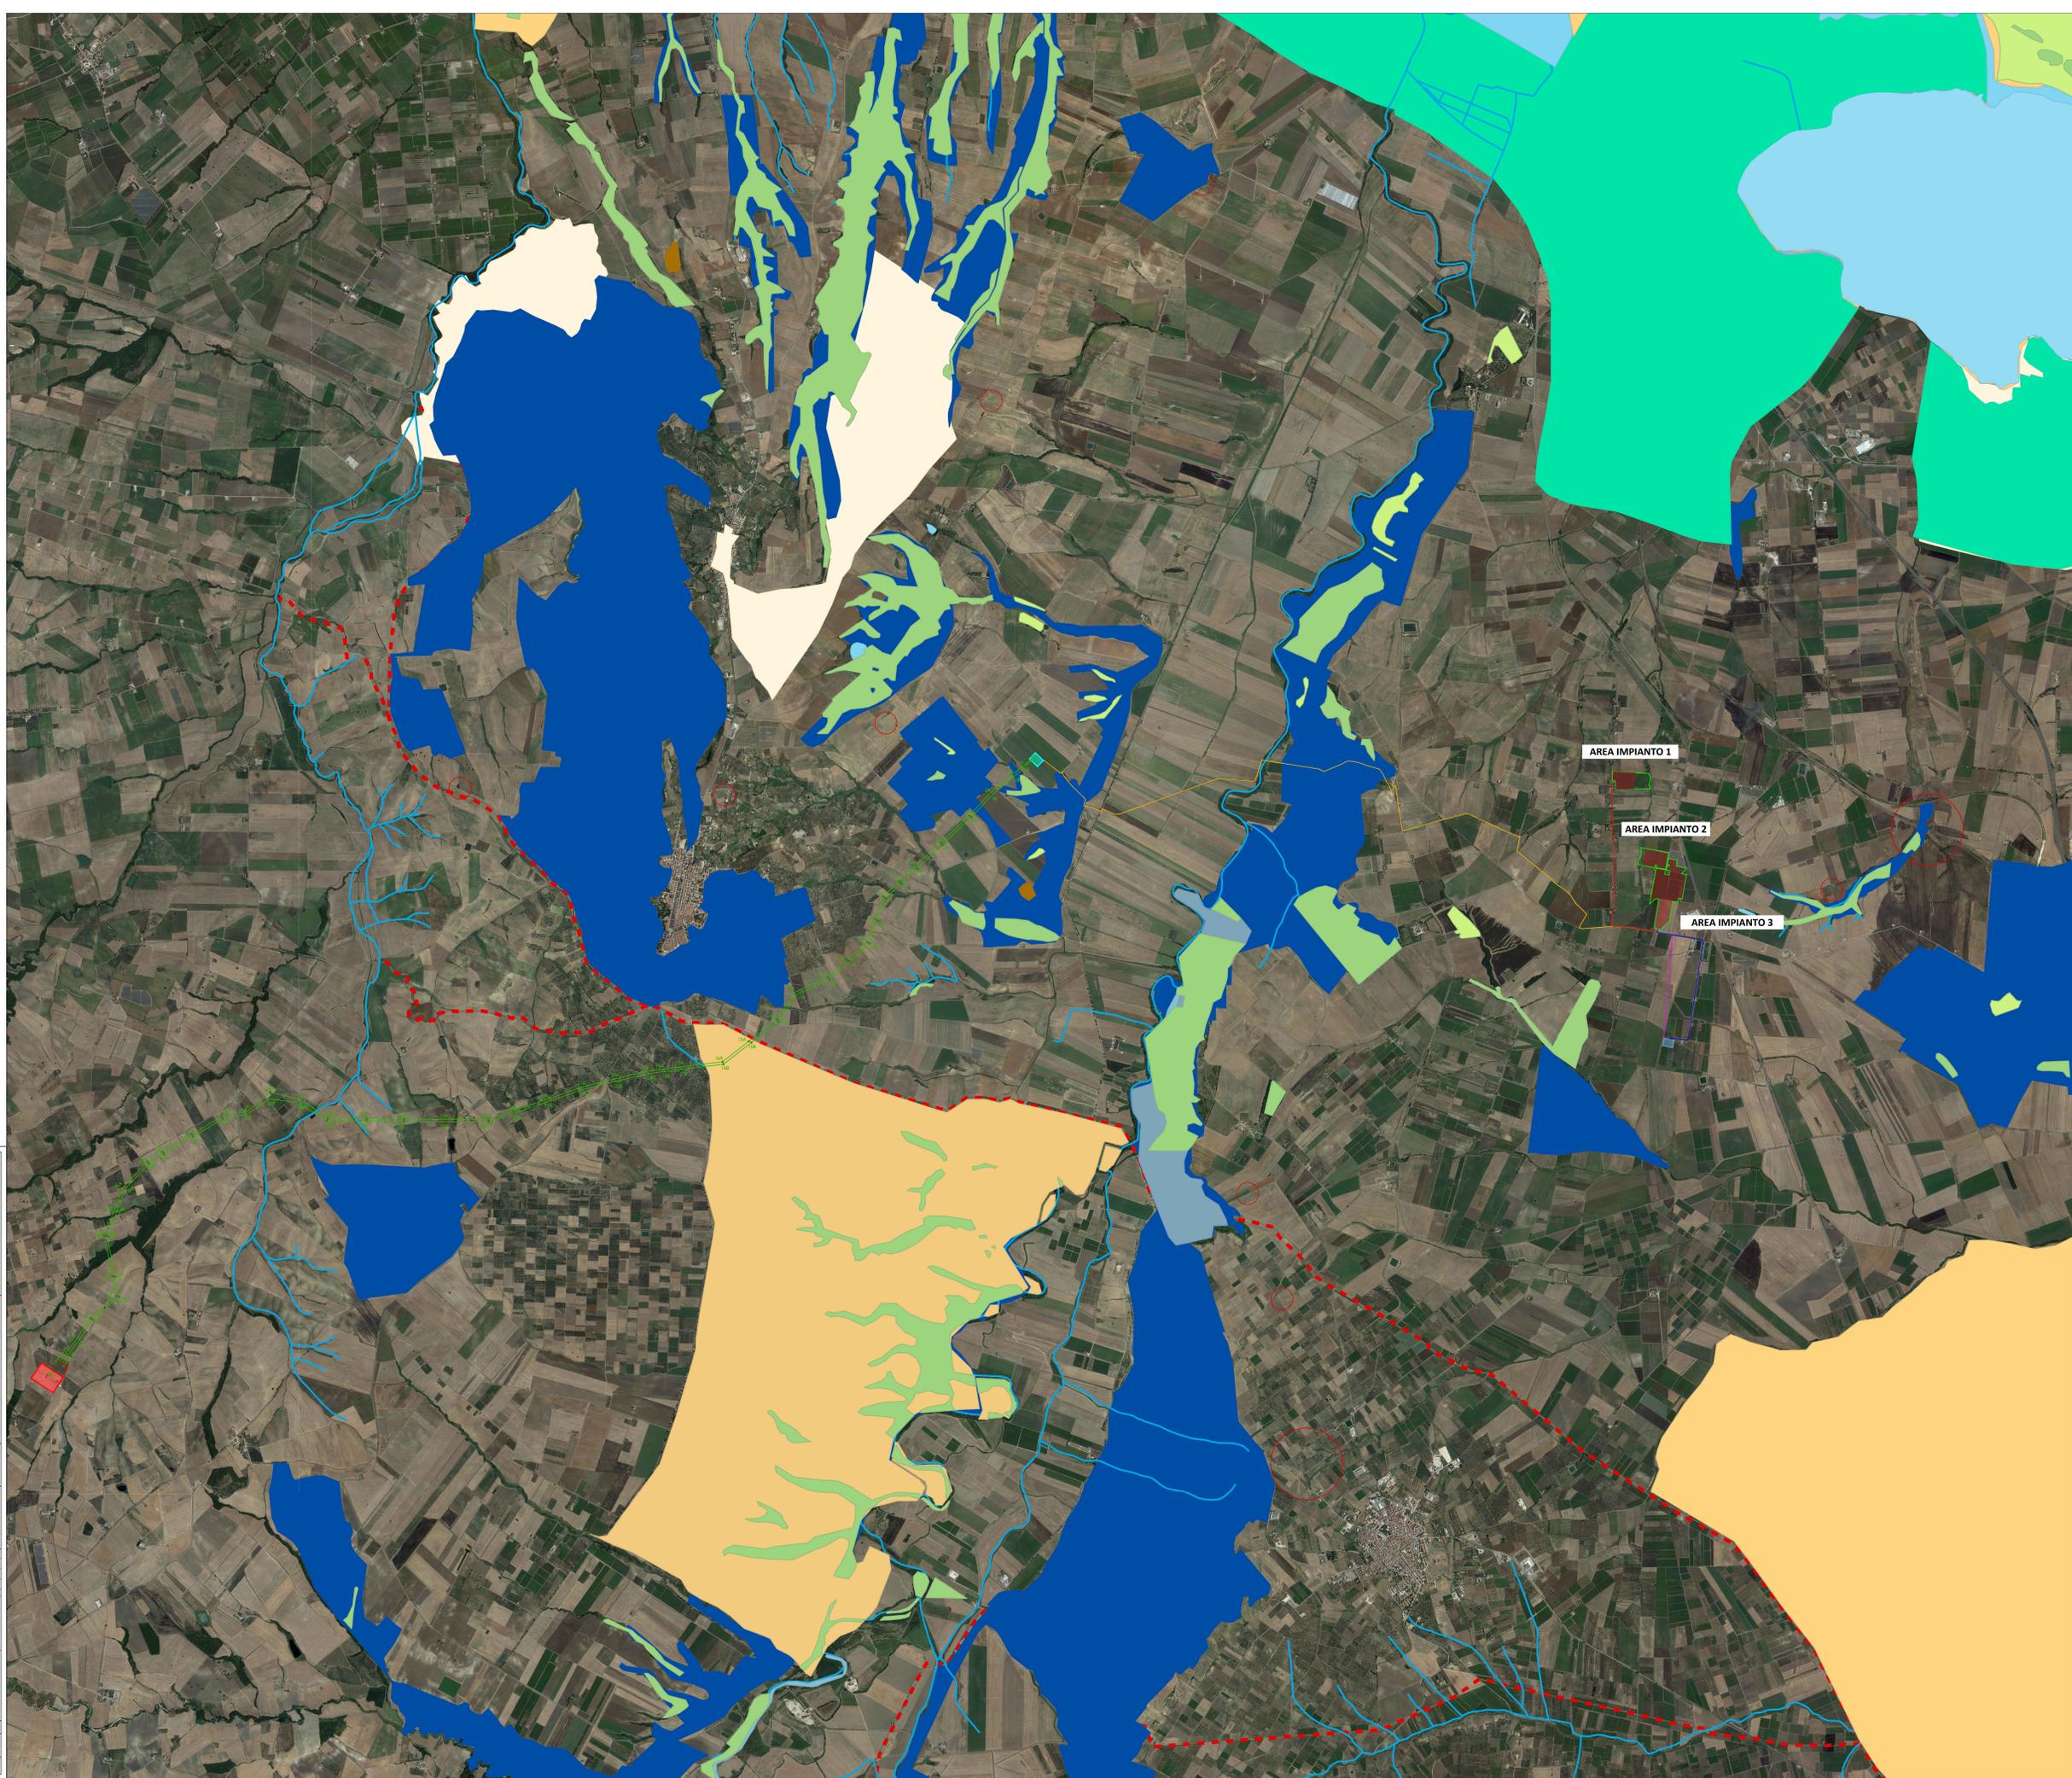

- PUTTp Corsi d'acqua - art. 3.06
- PUTTp Grotte - art. 3.06
- PUTTp Boschi - art. 3.10
- PUTTp Macchie - art. 3.10
- PUTTp Zone umide - art. 3.12
- PUTTp Biotipi siti di interesse naturalistico - artt. 3.10-3.11
- PUTTp Parchi - artt. 3.10-3.11
- PUTTp Aree Connesse - artt. 3.10-3.11
- PUTTp Oasi di protezione - art. 3.13
- PUTTp Zona di ripopolamento e cattura - art. 3.13
- PUTTp Zone umide - art. 3.13
- PUTTp Vincoli archeologici - art. 3.15
- PUTTp Segnalazioni archeologiche - art. 3.15
- PUTTp Tratturi - art. 3.15
- PUTTp Vincoli architettonici - art. 3.16
- PUTTp Segnalazioni architettoniche - art. 3.16
- PUTTp Usi civici - art. 3.17
- PUTTp Zona Trulli
- PUTTp Vincolo ex lege 1497-1939
- PUTTp Decreti Galassini
- PUTTp Vincolo Idrogeologico

LEGENDA

- Limite catastale impianto agrivoltaico
- Area utile impianto agrivoltaico
- Stazione di Raccolta "Condominio"
- Elettrodotto MT collegamento sottocampi
- Elettrodotto di collegamento alla Stazione di Raccolta Condominio
- Elettrodotto AT aereo di collegamento SR Condominio - CS Serracapriola
- Elettrodotto AT interrato di collegamento SR Condominio - CS Serracapriola
- Cabina smistamento Serracapriola
- Elettrodotto AT aereo di collegamento alla Stazione Elettrica Rotello
- Stazione Elettrica Rotello



Nome Progetto / Project Name  
**IMPIANTO AGRIVOLTAICO, DENOMINATO POGGIO 2**  
**POTENZA INSTALLATA 20,35 MW**  
**CON PANNELLI SU SUPPORTO TRACKER**  
**AD ASSE ORIZZONTALE IN AGRO DI POGGIO IMPERIALE, LESINA, SAN PAOLO CIVITATE, E RELATIVE OPERE DI CONNESSIONE**

commitente		Titolo documento / Document title	
GC POGGIO IMP II		PUTT ATD - AMBITI TERRITORIALI DISTINTI	
Favola / Fanni		Codice elaborato / Code processed	
		PG2_PUT_ATD_013	

00				06/2022				PROGETTO DEFINITIVO			
N. Data Revisione		Descrizione revisione		Preparato		Vigilato		Approvato			
Specialista / Specialist		Sviluppatore / Developer									
geom. Gennaro Simeone								RENEWABLE CONSULTING			
Progettista / Planner				Renewable Consulting Srl							
Nome file		Dimensione cartello		Scala							
PG2_PUT_ATD_013		A0		1:25.000							

TUTTI I DIRITTI SONO RISERVATI. Questo documento è di proprietà esclusiva e il suo contenuto non può essere copiato, riprodotto, comunicato o divulgato ad altri o usato in qualsiasi altro modo, nemmeno per fini sperimentali, senza autorizzazione scritta del Committente.