




- 622 Componenti delle aree protette e dei siti naturalistici
- BP - Parchi e riserve**
- Area Naturale Marina Protetta
  - Parco Naturale Regionale
  - Parco Nazionale
  - Riserva Naturale Marina
  - Riserva Naturale Regionale Orientata
  - Riserva Naturale Statale
  - Riserva Naturale Statale Biogenetica
  - Riserva Naturale Statale di Popolamento Animale
  - Riserva Naturale Statale Integrale
  - Riserva Naturale Statale Integrale e Biogenetica
  - Riserva Naturale Statale Orientata e Biogenetica
- UCP - Siti di rilevanza naturalistica**
- ZSC
  - ZSC MARE
  - ZPS\_ZSC
  - ZPS\_ZSC MARE
  - ZPS
  - ZPS MARE
- UCP - Aree di rispetto dei parchi e delle riserve regionali (100m)**

LEGENDA

- Limite catastale impianto agrivoltaco
- Area utile impianto agrivoltaco
- Stazione di Raccolta "Condominio"
- Elettrodotto di collegamento alla Stazione di Raccolta Condominio
- Elettrodotto AT aereo di collegamento SR Condominio - CS Serracapriola
- Elettrodotto AT interrato di collegamento SR Condominio - CS Serracapriola
- Cabina smistamento Serracapriola
- Elettrodotto AT aereo di collegamento alla Stazione Elettrica Rotello
- Stazione Elettrica Rotello

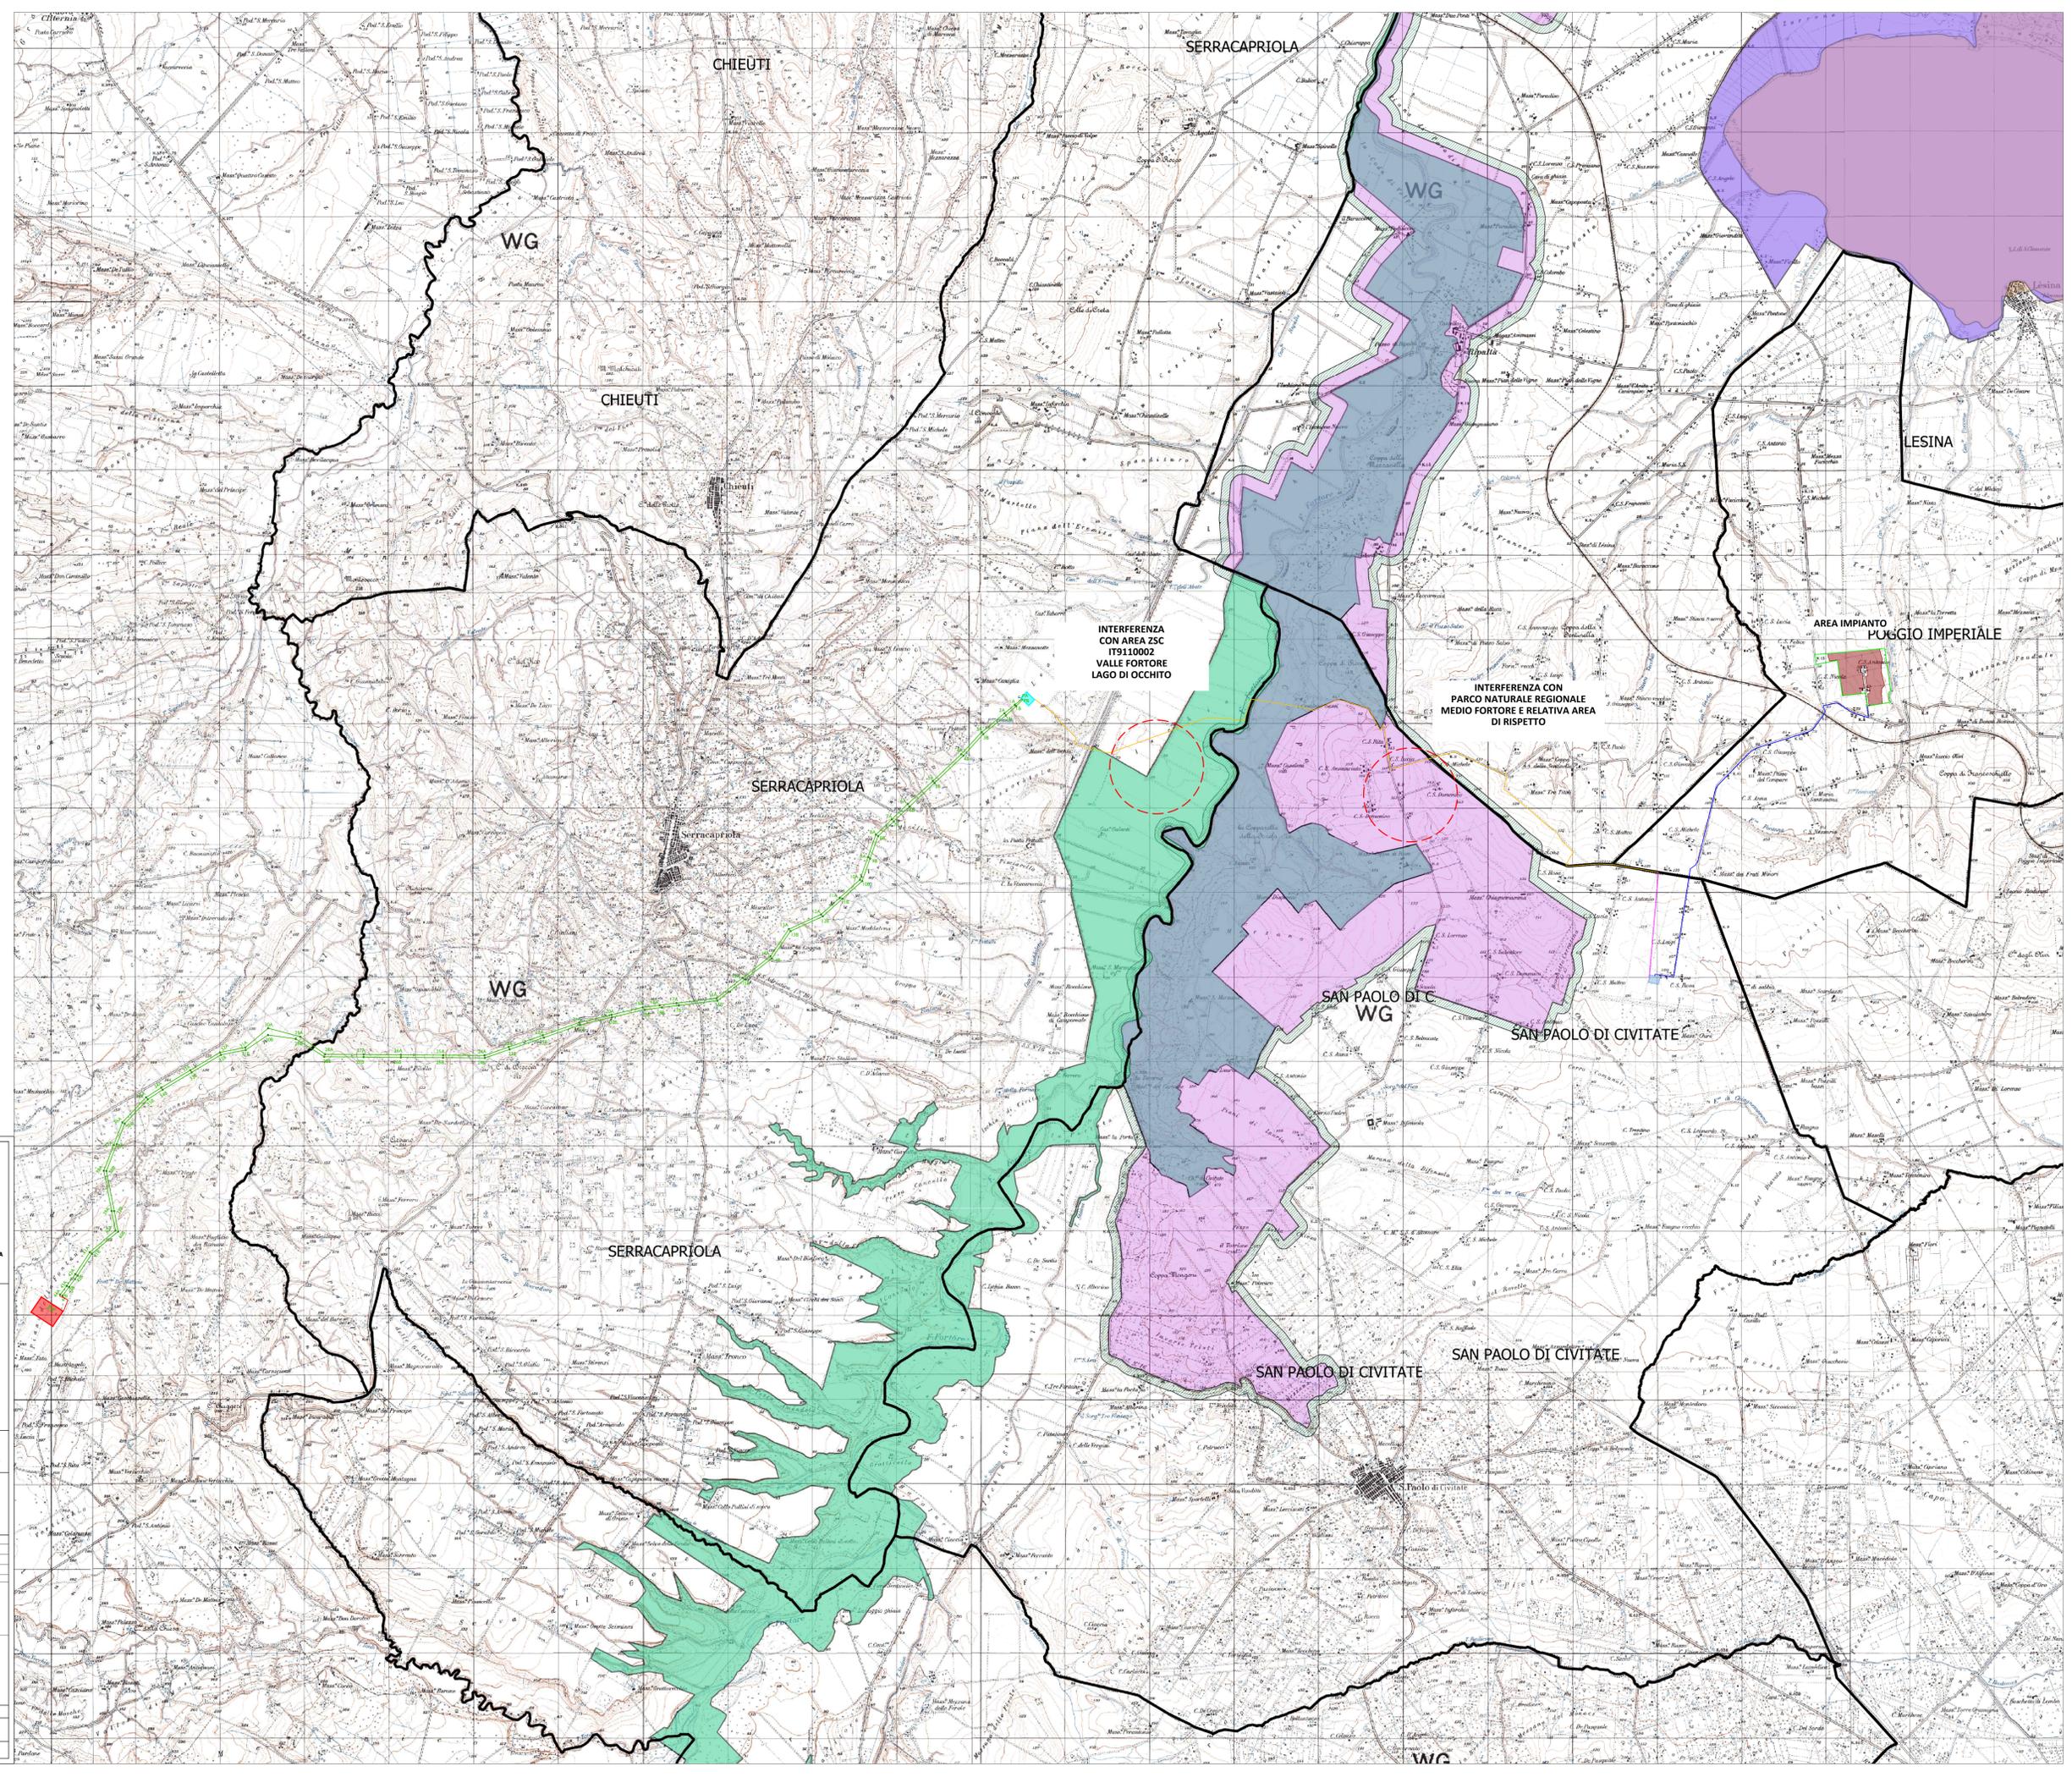

INTERFERENZA CON AREA ZSC IT9110002 VALLE FORTORE LAGO DI OCCHITO

INTERFERENZA CON PARCO NATURALE REGIONALE MEDIO FORTORE E RELATIVA AREA DI RISPETTO

AREA IMPIANTO POGGIO IMPERIALE

SAN PAOLO DI CIVITATE

SAN PAOLO DI CIVITATE

SAN PAOLO DI CIVITATE

SAN PAOLO DI CIVITATE



Nome Progetto / Project Name  
**IMPIANTO AGRIVOLTAICO, DENOMINATO POGGIO 3 POTENZA INSTALLATA 18,06 MW CON PANNELLI SU SUPPORTO TRACKER AD ASSE ORIZZONTALE IN AGRO DI POGGIO IMPERIALE, SAN PAOLO CIVITATE, E RELATIVE OPERE DI CONNESSIONE**

GC POGGIO IMP III  
 INTERFERENZA CON LE COMPONENTI DELLE AREE PROTETTE E DEI SITI NATURALISTICI - P.P.T.R. PUGLIA  
 PG3\_INT\_APT\_028

00	06/2022	PROGETTO DEFINITIVO	Preparato	Verificato	Approvato
N	Data Revisione	Descrizione revisione	Specialista / Sviluppatore	Verificatore	Approvatore

Dott.ssa Agr. Francesca De Santo  
**RENEWABLE CONSULTING**

Nome file	Dimensione cartello	Scala
PG3_INT_APT_028	A0	1:25.000

TUTTI I DIRITTI SONO RISERVATI - Questo documento è di proprietà esclusiva e il nome ogni diritto sulla stessa. Pertanto, fatta eccezione per gli usi istituzionali consentiti o previsti dalla legge in relazione alla sua presentazione, non può essere copiato, riprodotto, comunicato o divulgato ad altri o usato in qualsiasi altro maniera, nemmeno per fini sperimentali, senza autorizzazione scritta del Committente.