



- 6.2.2 Componenti delle aree protette e dei siti naturalistici
- BP - Parchi e riserve
    - Area Naturale Marina Protetta
    - Parco Naturale Regionale
    - Parco Nazionale
    - Riserva Naturale Marina
    - Riserva Naturale Regionale Orientata
    - Riserva Naturale Statale
    - Riserva Naturale Statale Biogenetica
    - Riserva Naturale Statale di Popolamento Animale
    - Riserva Naturale Statale Integrale
    - Riserva Naturale Statale Integrale e Biogenetica
    - Riserva Naturale Statale Orientata e Biogenetica
  - UCP - Siti di rilevanza naturalistica
    - ZSC
    - ZSC MARE
    - ZPS\_ZSC
    - ZPS\_ZSC MARE
    - ZPS
    - ZPS MARE
  - UCP - Aree di rispetto dei parchi e delle riserve regionali (100m)

LEGENDA

- Limite catastale impianto agrivoltaico
- Area utile impianto agrivoltaico
- Stazione di Raccolta "Condominio"
- Elettrodotto MT collegamento sottocampi
- Elettrodotto di collegamento alla Stazione di Raccolta Condominio
- Elettrodotto AT aereo di collegamento SR Condominio - CS Serracapriola
- Elettrodotto AT interrato di collegamento SR Condominio - CS Serracapriola
- Cabina smistamento Serracapriola
- Elettrodotto AT aereo di collegamento alla Stazione Elettrica Rotello
- Stazione Elettrica Rotello




Nome Progetto / Project Name  
**IMPIANTO AGRIVOLTAICO, DENOMINATO POGGIO 4 POTENZA INSTALLATA 14,99 MW CON PANNELLI SU SUPPORTO TRACKER AD ASSE ORIZZONTALE IN AGRO DI SAN PAOLO CIVITATE, E RELATIVE OPERE DI CONNESSIONE**

committente  
 Titolo documento / Document title  
**INTERFERENZA CON LE COMPONENTI DELLE AREE PROTETTE E DEI SITI NATURALISTICI - P.P.T.R. PUGLIA**

GC POGGIO IMP IV  
 Tavola / Sheet  
 Codice elaborato / Code processed  
**PG4\_INT\_APT\_028**

00	06/2022	PROGETTO DEFINITIVO	Preparato	Vigilato	Approvato
01		Descrizione revisione	Specialista / Specialist	Sviluppatore / Developer	
Dott.ssa Agr. Francesca De Santo			RENEWABLE CONSULTING		
Progettisti / Planner Renewable Consulting Srl					

Nome file	Dimensione cartello	Scala
PG4_INT_APT_028	A0	1:25.000

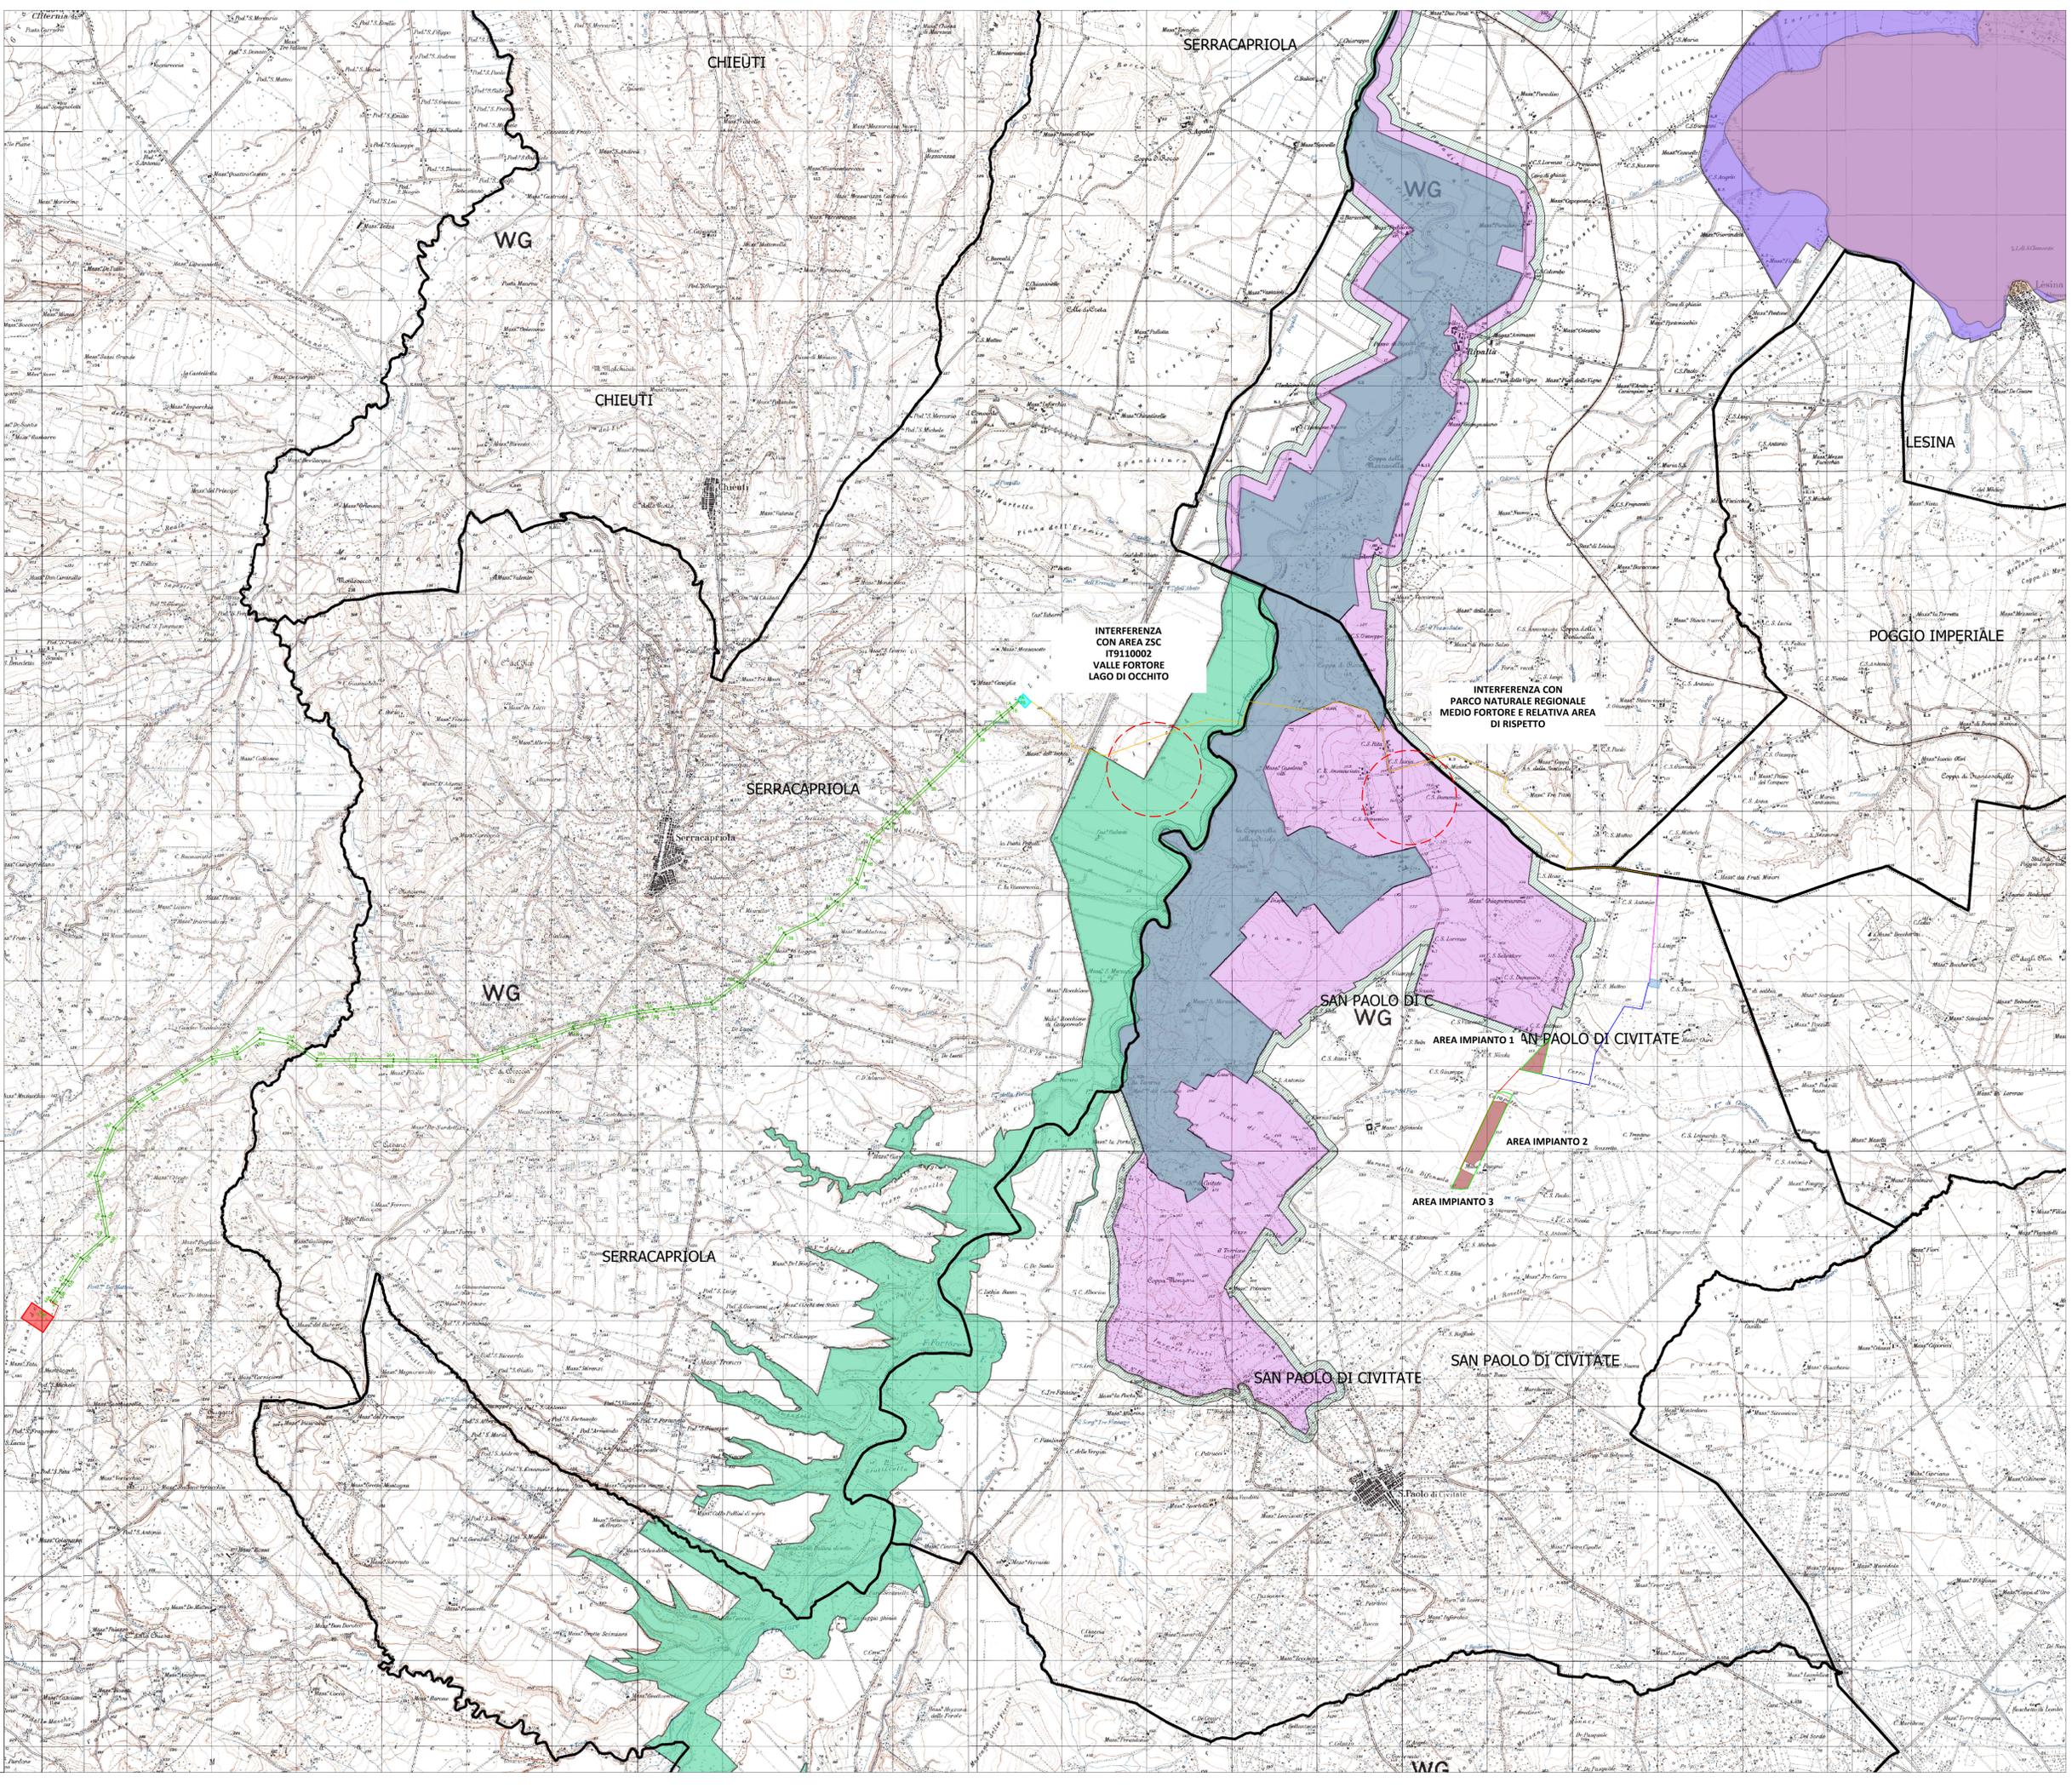

TUTTI I DIRITTI SONO RISERVATI. Questo documento è di proprietà esclusiva e si riserva ogni diritto sulle stesse. Permetta, fatta eccezione per gli usi istituzionali consentiti e previsti dalla legge in relazione alla sua professione, non può essere copiato, riprodotto, comunicato o divulgato in whole or in part a qualsiasi altro mezzo, elettronico o meccanico, senza autorizzazione scritta del Committente.