N

LEGENDA

- Limite catastale impianto agrivoltaico
- Area utile impianto agrivoltaico
- Stazione di Raccolta "Condominio"
- Elettrodotto MT collegamento sottocampi/Elettrodotto di collegamento alla Stazione di Raccolta Condominio
- Elettodotto AT aereo di collegamento SR Condominio - CS Serracapriola
- Elettodotto AT interrato di collegamento SR Condominio - CS Serracapriola
- Cabina smistamento Serracapriola
- Elettodotto AT aereo di collegamento alla Stazione Elettrica Rotello
- Stazione Elettrica Rotello

REGIONE PUGLIA | COMUNE DI POGGIO IMPERIALE | COMUNE DI LESINA | COMUNE DI SAN PAOLO CIVITATE | COMUNE DI APRICENA

Nome Progetto / Projet Name

IMPIANTO AGRIVOLTAICO,
DENOMINATO POGGIO 5
POTENZA INSTALLATA 73,050 MW
CON PANNELLI SU SUPPORTO TRACKER
AD ASSE ORIZZONTALE IN AGRO DI
POGGIO IMPERIALE, LESINA, SAN PAOLO CIVITATE,
E RELATIVE OPERE DI CONNESSIONE

committente	Titolo documento /Document title	
ITALIA ENERGIA SOLARE 1	CARTA DEGLI HABITAT	
	Tavola /Pannel	Codice elaborato /Code processed
		PG5_CRT_HBT_009

N.	Data Revisione	Descrizione revisione	Preparato	Vagliato	Approvato
00	06/2022	PROGETTO DEFINITIVO			

Specialista / Specialist: Dott.ssa Agr. Francesca De Santo

Sviluppatore / Developer: RENEWABLE CONSULTING

Progettisti / Planner: Renewable Consulting Srl

DE SANTO FRANCESCA
DOTTORE AGRONOMO
SEZIONE A
ORDINE DI BARI
N. 689
DOTTORE AGRONOMO
FRANCESCA DE SANTO

Nome file	Dimensione cartiglio	Scala
PG5_CRT_HBT_009	A1+	1:25.000
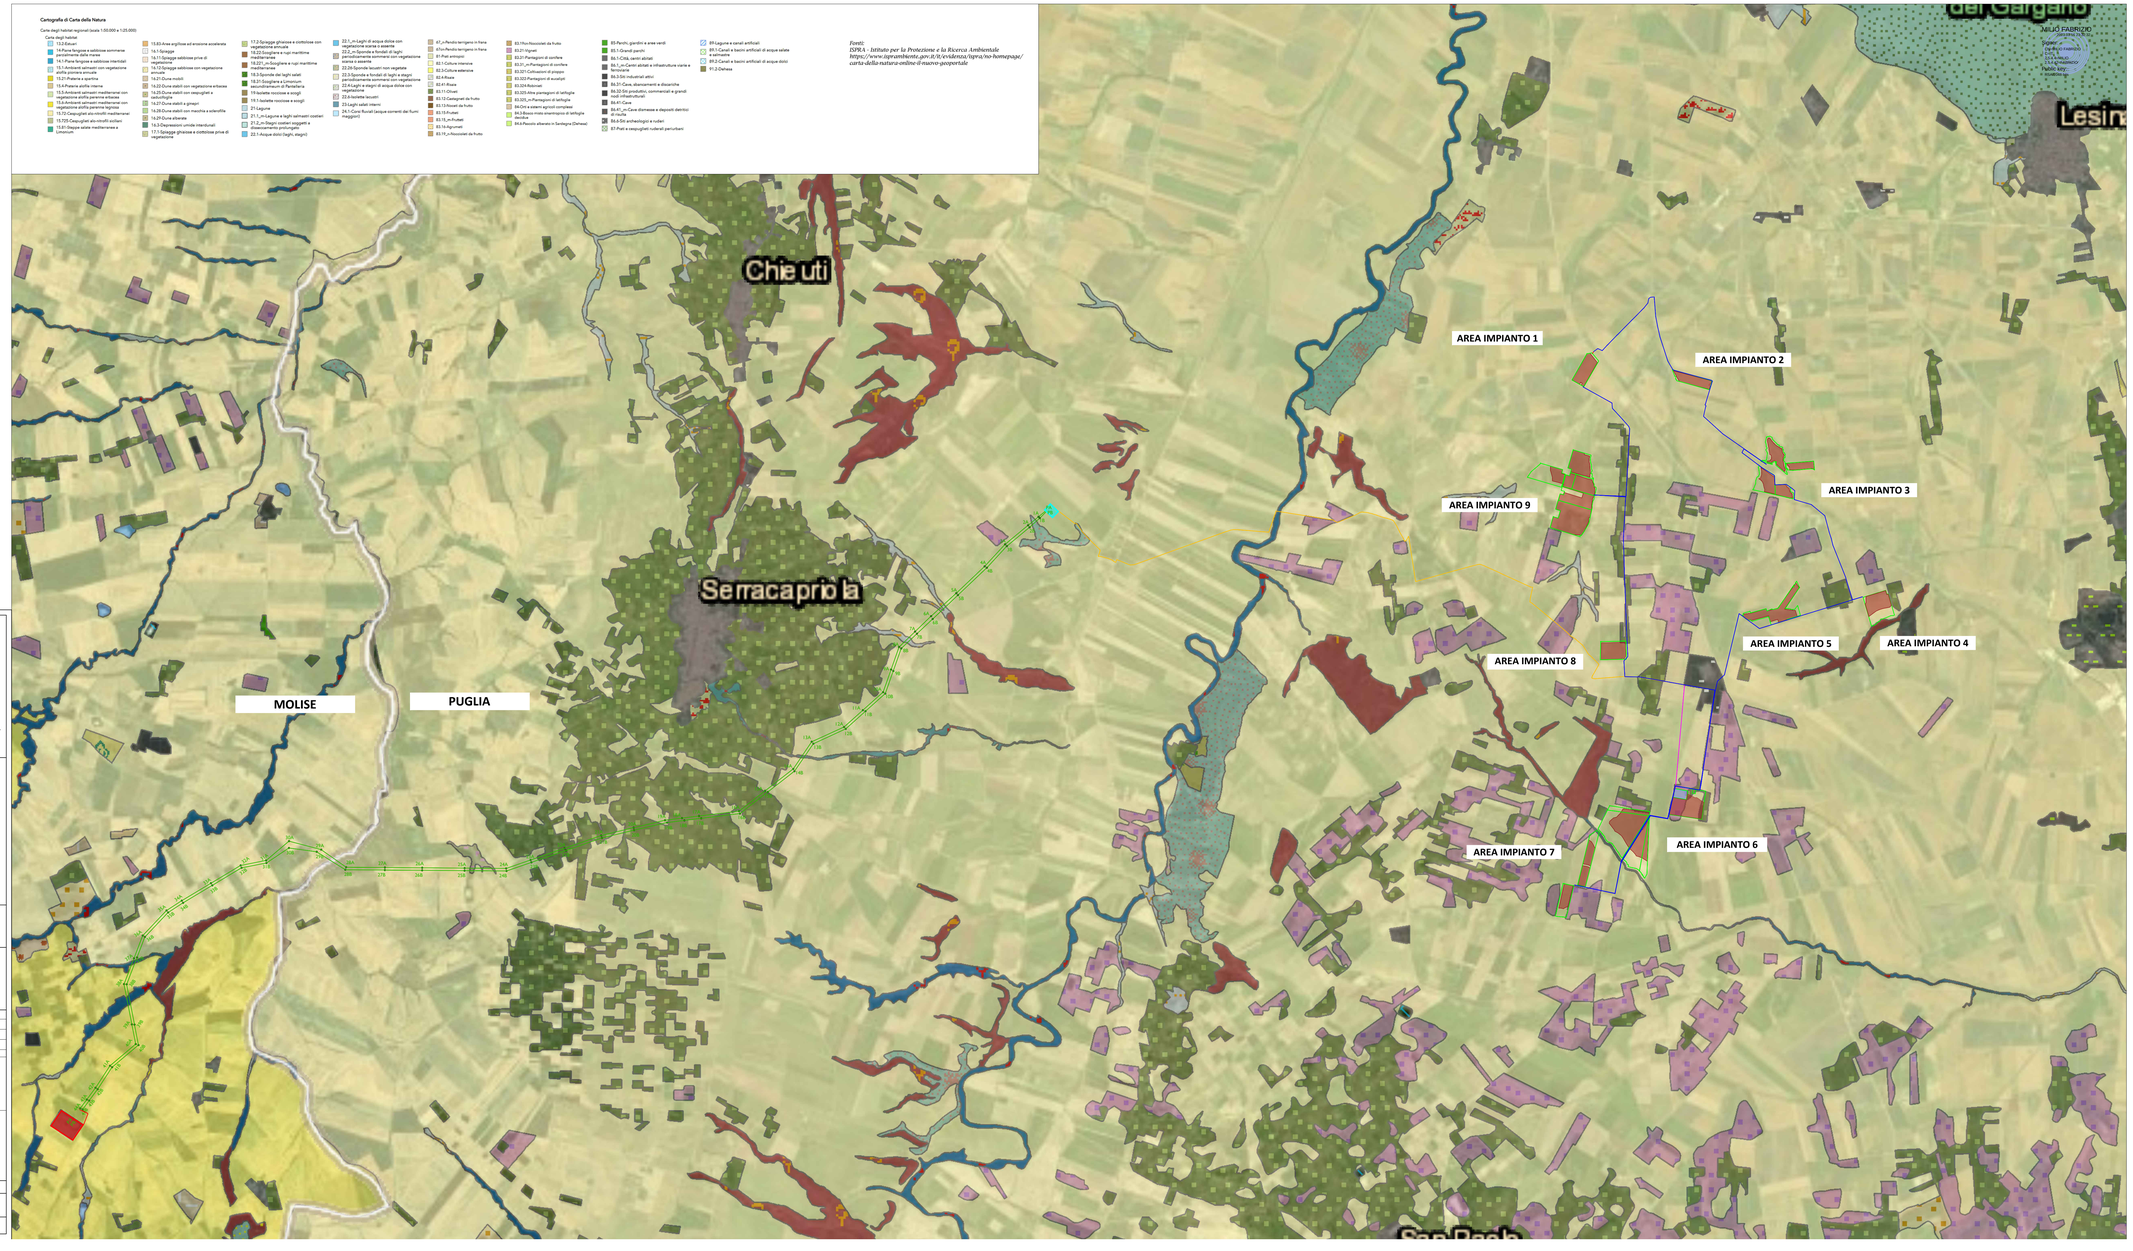
TUTTI I DIRITTI SONO RISERVATI - Questo documento è di proprietà esclusiva e ci si riserva ogni diritto sullo stesso. Pertanto, fatta eccezione per gli usi istituzionali consentiti o previsti dalla legge in relazione alla sua presentazione, non può essere copiato, riprodotto, comunicato o divulgato ad altri o usato in qualsiasi altra maniera, nemmeno per fini sperimentali, senza autorizzazione scritta del Committente