

# IMPIANTO DI RETE PER LA CONNESSIONE A 20 kV DELL'IMPIANTO DI PRODUZIONE DA FOTOVOLTAICO UBICATO NEL COMUNE DI VITERBO (VT), IN VIA STRADA CAMPO PERELLO ED OPERE DI CONNESSIONE UBICATE NEL COMUNE DI VITERBO E TUSCANIA (VT)

## PROGETTO DEFINITIVO

## CARTOGRAFIA ED INQUADRAMENTO VINCOLISTICO

### IDENTIFICAZIONE ELABORATO

Livello prog.	Codice Rintracciabilità	Tipo docum.	N. elaborato	N. foglio	Tot. fogli	NOME FILE	DATA	SCALA
PD	T0737973	Tav.					SETTEMBRE 2021	Varie

### REVISIONI

REV.	DATA	DESCRIZIONE	ESEGUITO	VERIFICATO	APPROVATO
0	09/2021	Cartografia ed inquadramento vincolistico - Parte 2			

### ELENCO ELABORATI

- Tavole cartografiche



IL RESPONSABILE TECNICO  
BARTOLAZZI  
ANDREA  
Ingegnere  
12.09.2022  
16:58:30  
GMT+01:00



GESTORE RETE ELETTRICA

RICHIEDENTE


**FRV 2201 S.r.l.**

DocuSigned by:

A368684FD1C04C6...

FIRMA PER BENESTARE

FIRMA PER BENESTARE

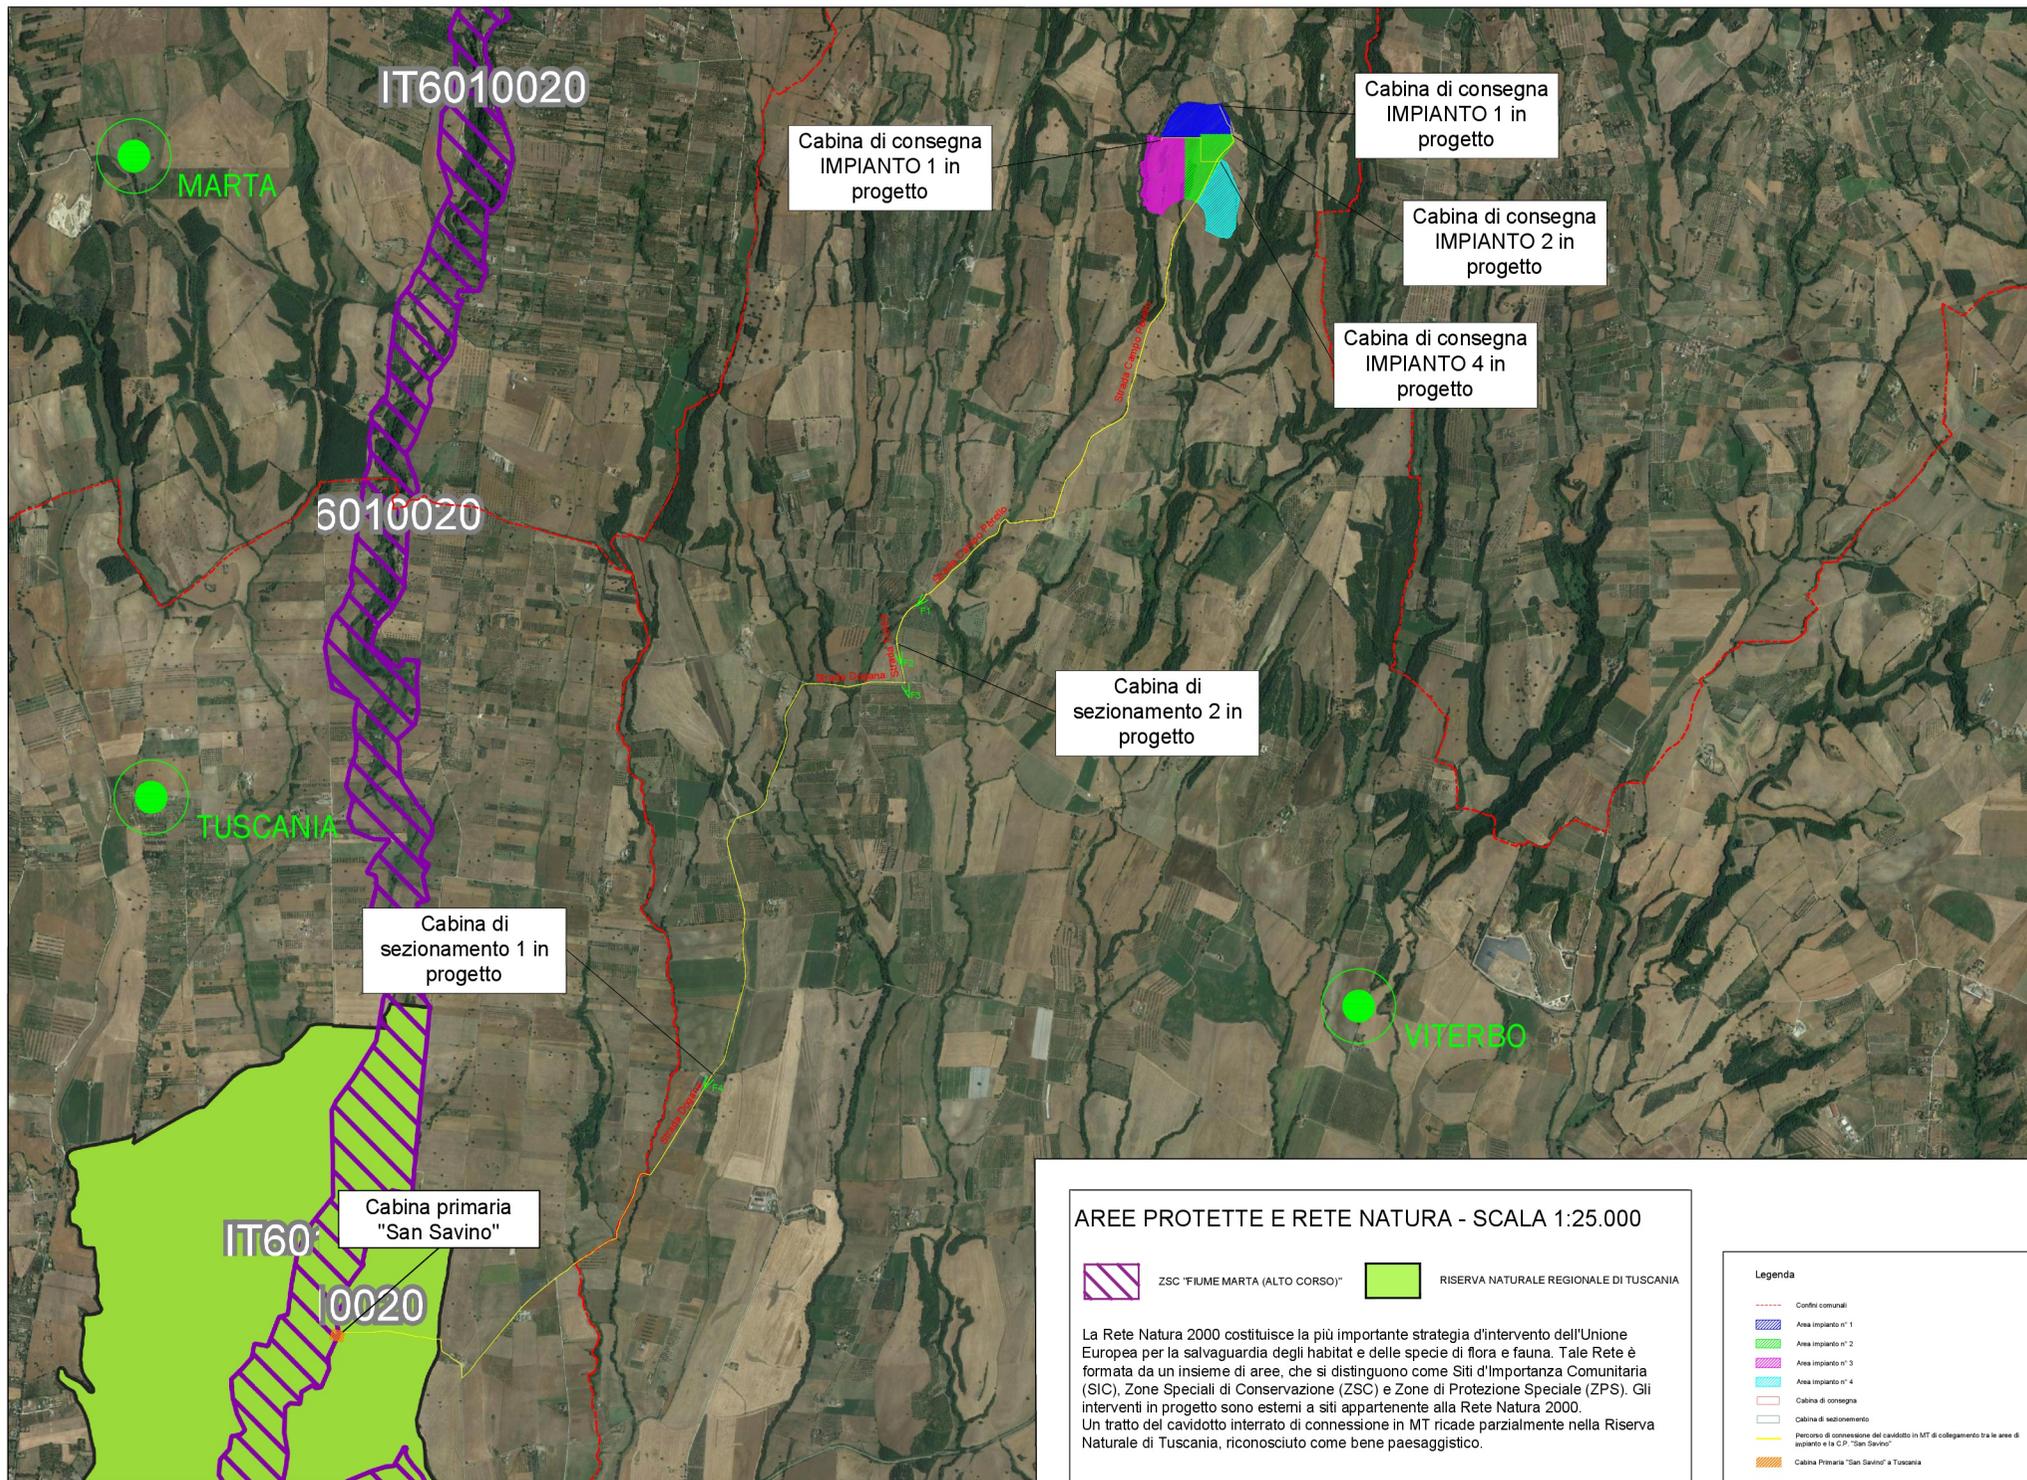


**AREE PROTETTE E RETE NATURA - SCALA 1:25.000**

- ZSC "FIUME MARTA (ALTO CORSO)"
- RISERVA NATURALE REGIONALE DI TUSCANIA

La Rete Natura 2000 costituisce la più importante strategia d'intervento dell'Unione Europea per la salvaguardia degli habitat e delle specie di flora e fauna. Tale Rete è formata da un insieme di aree, che si distinguono come Siti d'Importanza Comunitaria (SIC), Zone Speciali di Conservazione (ZSC) e Zone di Protezione Speciale (ZPS). Gli interventi in progetto sono esterni a siti appartenenti alla Rete Natura 2000. Un tratto del cavidotto interrato di connessione in MT ricade parzialmente nella Riserva Naturale di Tuscania, riconosciuto come bene paesaggistico.

**Legenda**


- Confini comunali
- Area impianto n° 1
- Area impianto n° 2
- Area impianto n° 3
- Area impianto n° 4
- Cabina di consegna
- Cabina di sezionamento
- Percorso di connessione del cavidotto in MT di collegamento tra le aree di impianto e la CP "San Savino"
- Cabina Primaria "San Savino" a Tuscania

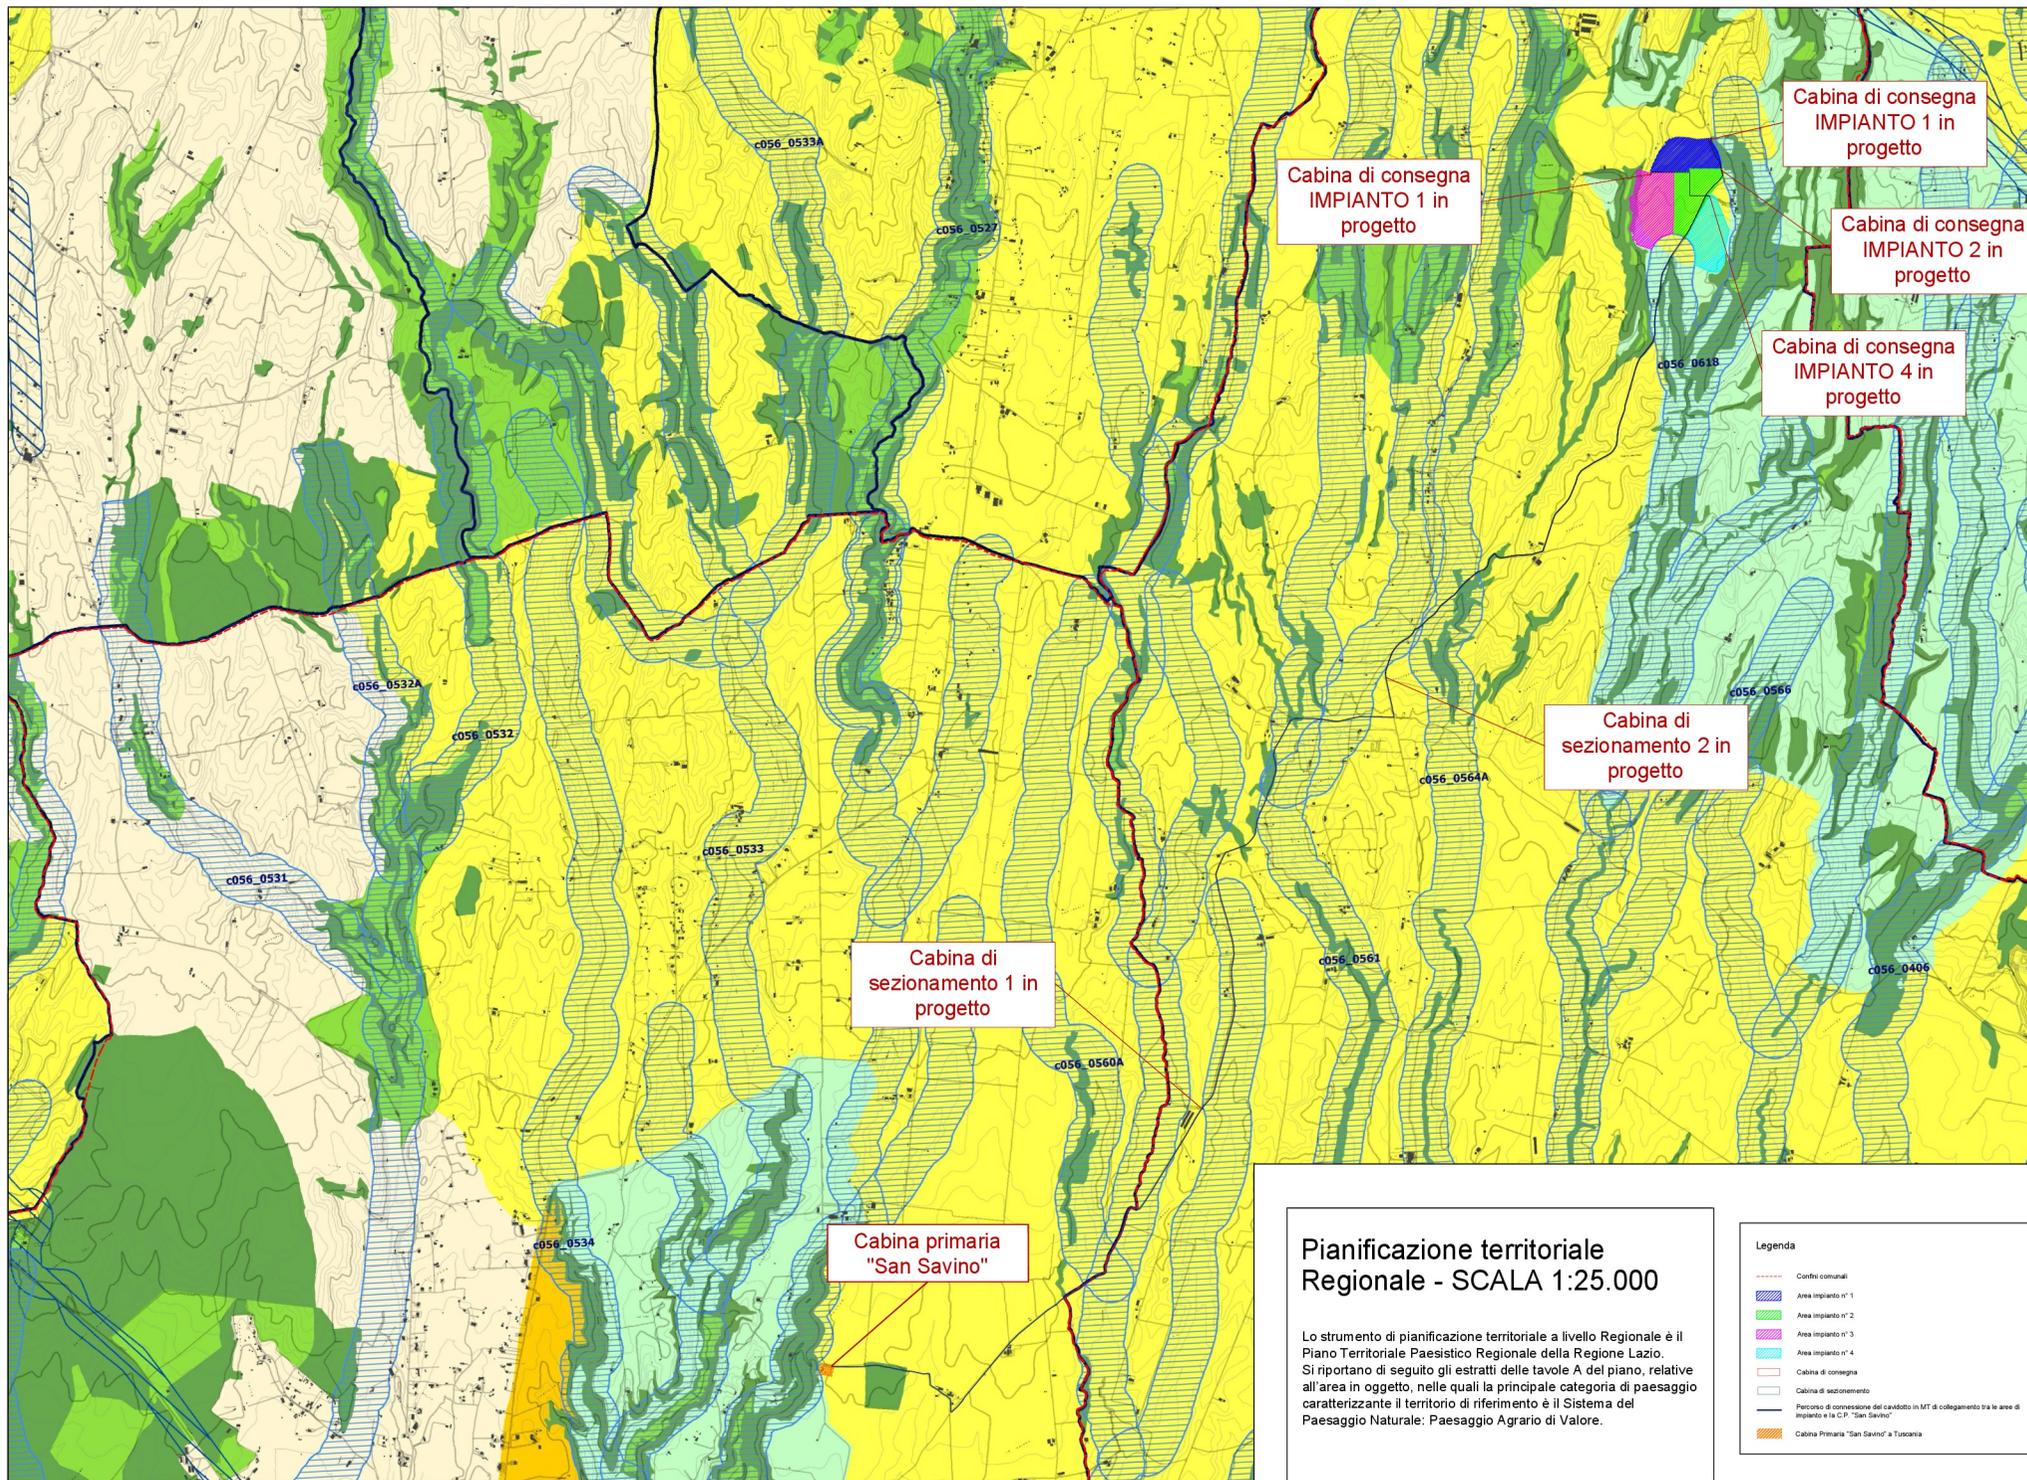

### Pianificazione territoriale Regionale - SCALA 1:25.000

Lo strumento di pianificazione territoriale a livello Regionale è il Piano Territoriale Paesistico Regionale della Regione Lazio. Si riportano di seguito gli estratti delle tavole A del piano, relative all'area in oggetto, nelle quali la principale categoria di paesaggio caratterizzante il territorio di riferimento è il Sistema del Paesaggio Naturale: Paesaggio Agrario di Valore.

- Legenda**
- Contorni comunali
  - Area impianto n° 1
  - Area impianto n° 2
  - Area impianto n° 3
  - Area impianto n° 4
  - Cabina di consegna
  - Cabina di sezionamento
  - Percorso di connessione del cavoalto in MT di collegamento tra le aree di impianto e la C.P. "San Savino"
  - Cabina Primaria "San Savino" a Toscana

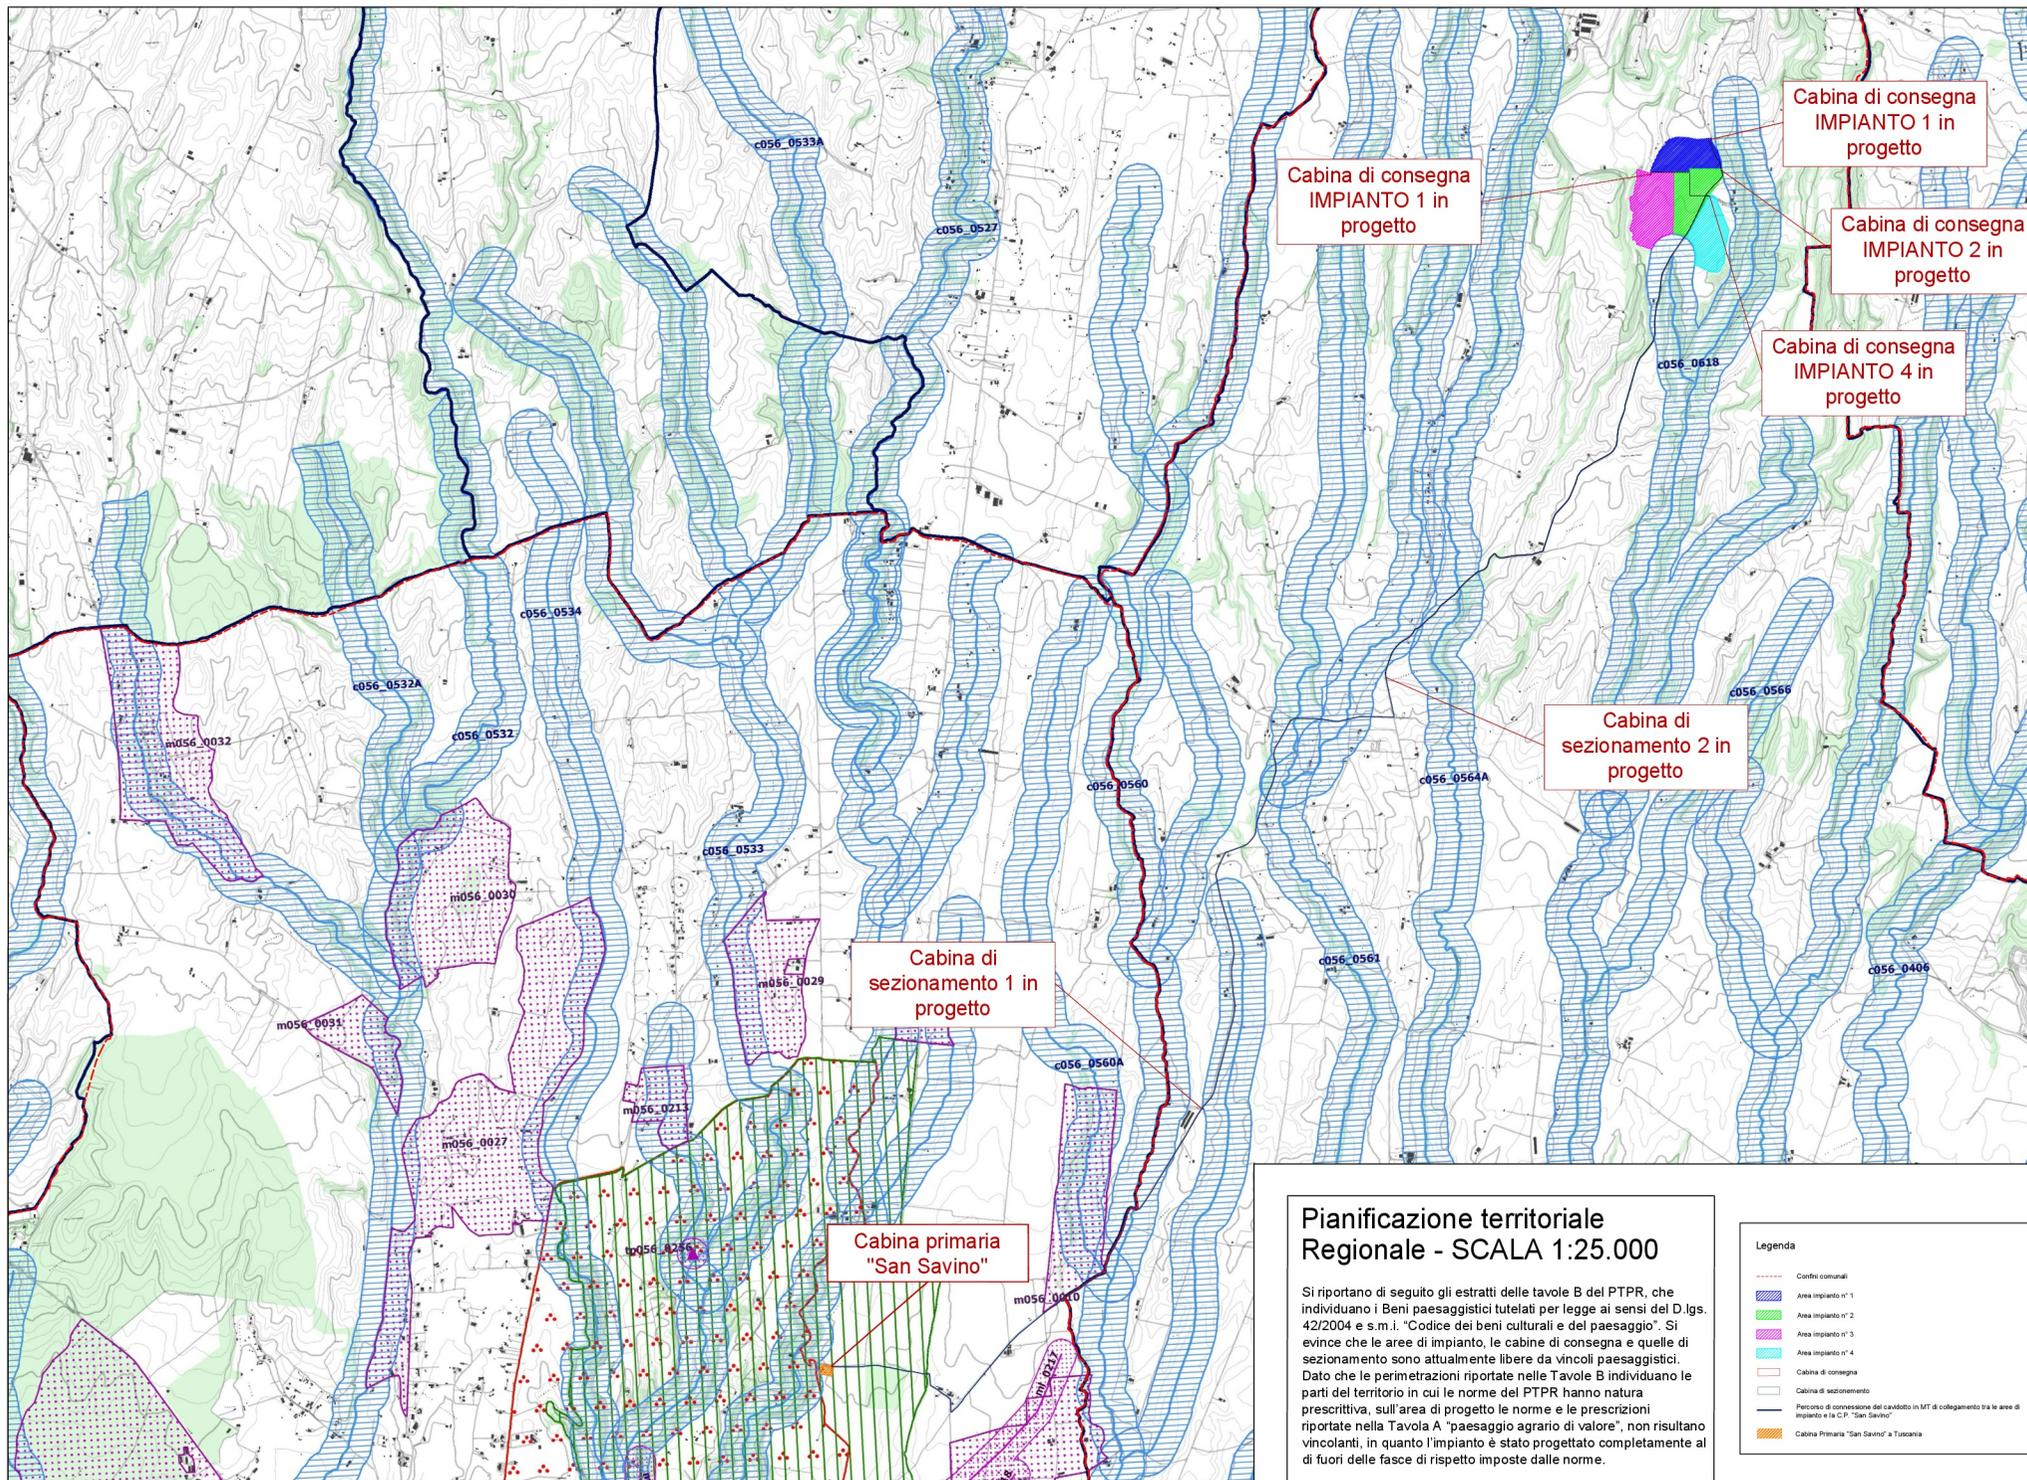

Cabina di consegna  
IMPIANTO 1 in  
progetto

Cabina di consegna  
IMPIANTO 1 in  
progetto

Cabina di consegna  
IMPIANTO 2 in  
progetto

Cabina di consegna  
IMPIANTO 4 in  
progetto

Cabina di  
sezionamento 2 in  
progetto

Cabina di  
sezionamento 1 in  
progetto

Cabina primaria  
"San Savino"

**Pianificazione territoriale  
Regionale - SCALA 1:25.000**

Si riportano di seguito gli estratti delle tavole B del PTRR, che individuano i Beni paesaggistici tutelati per legge ai sensi del D.lgs. 42/2004 e s.m.i. "Codice dei beni culturali e del paesaggio". Si evince che le aree di impianto, le cabine di consegna e quelle di sezionamento sono attualmente libere da vincoli paesaggistici. Dato che le perimetrazioni riportate nelle Tavole B individuano le parti del territorio in cui le norme del PTRR hanno natura prescrittiva, sull'area di progetto le norme e le prescrizioni riportate nella Tavola A "paesaggio agrario di valore", non risultano vincolanti, in quanto l'impianto è stato progettato completamente al di fuori delle fasce di rispetto imposte dalle norme.

- Legenda**
- Contorni comunali
  - Area impianto n° 1
  - Area impianto n° 2
  - Area impianto n° 3
  - Area impianto n° 4
  - Cabina di consegna
  - Cabina di sezionamento
  - Percorso di connessione del cavalletto in MT di collegamento tra le aree di impianto e la C.P. "San Savino"
  - Cabina Primaria "San Savino" a Tuscania