

# IMPIANTO DI RETE PER LA CONNESSIONE A 20 kV DELL'IMPIANTO DI PRODUZIONE DA FOTOVOLTAICO UBICATO NEI COMUNI DI TUSCANIA E VITERBO (VT)

## PROGETTO DEFINITIVO

## INQUADRAMENTO SU MAPPA CATASTALE

### IDENTIFICAZIONE ELABORATO

Livello prog.	Codice Rintracciabilità	Tipo docum.	N. elaborato	N. foglio	Tot. fogli	NOME FILE	DATA	SCALA
PD	T0737973	Tav.	All.6				OTTOBRE 2022	Varie

### REVISIONI

REV.	DATA	DESCRIZIONE	ESEGUITO	VERIFICATO	APPROVATO
0	09/2021	Inquadramento su mappa catastale			
1	10/2022	Inquadramento su mappa catastale			

### ELENCO ELABORATI

- Inquadramento su mappa catastale



IL RESPONSABILE TECNICO  
BARTOLAZZI  
ANDREA  
Ingegnere  
28.10.2022  
11:32:09  
GMT+01:00



GESTORE RETE ELETTRICA

RICHIEDENTE

**FRV 2201 S.r.l.**

DocuSigned by:


*Filippo di Tundo*

A368684ED1C04C6...

FIRMA PER BENESTARE

FIRMA PER BENESTARE

# Mappa catastale - SCALA 1:20.000

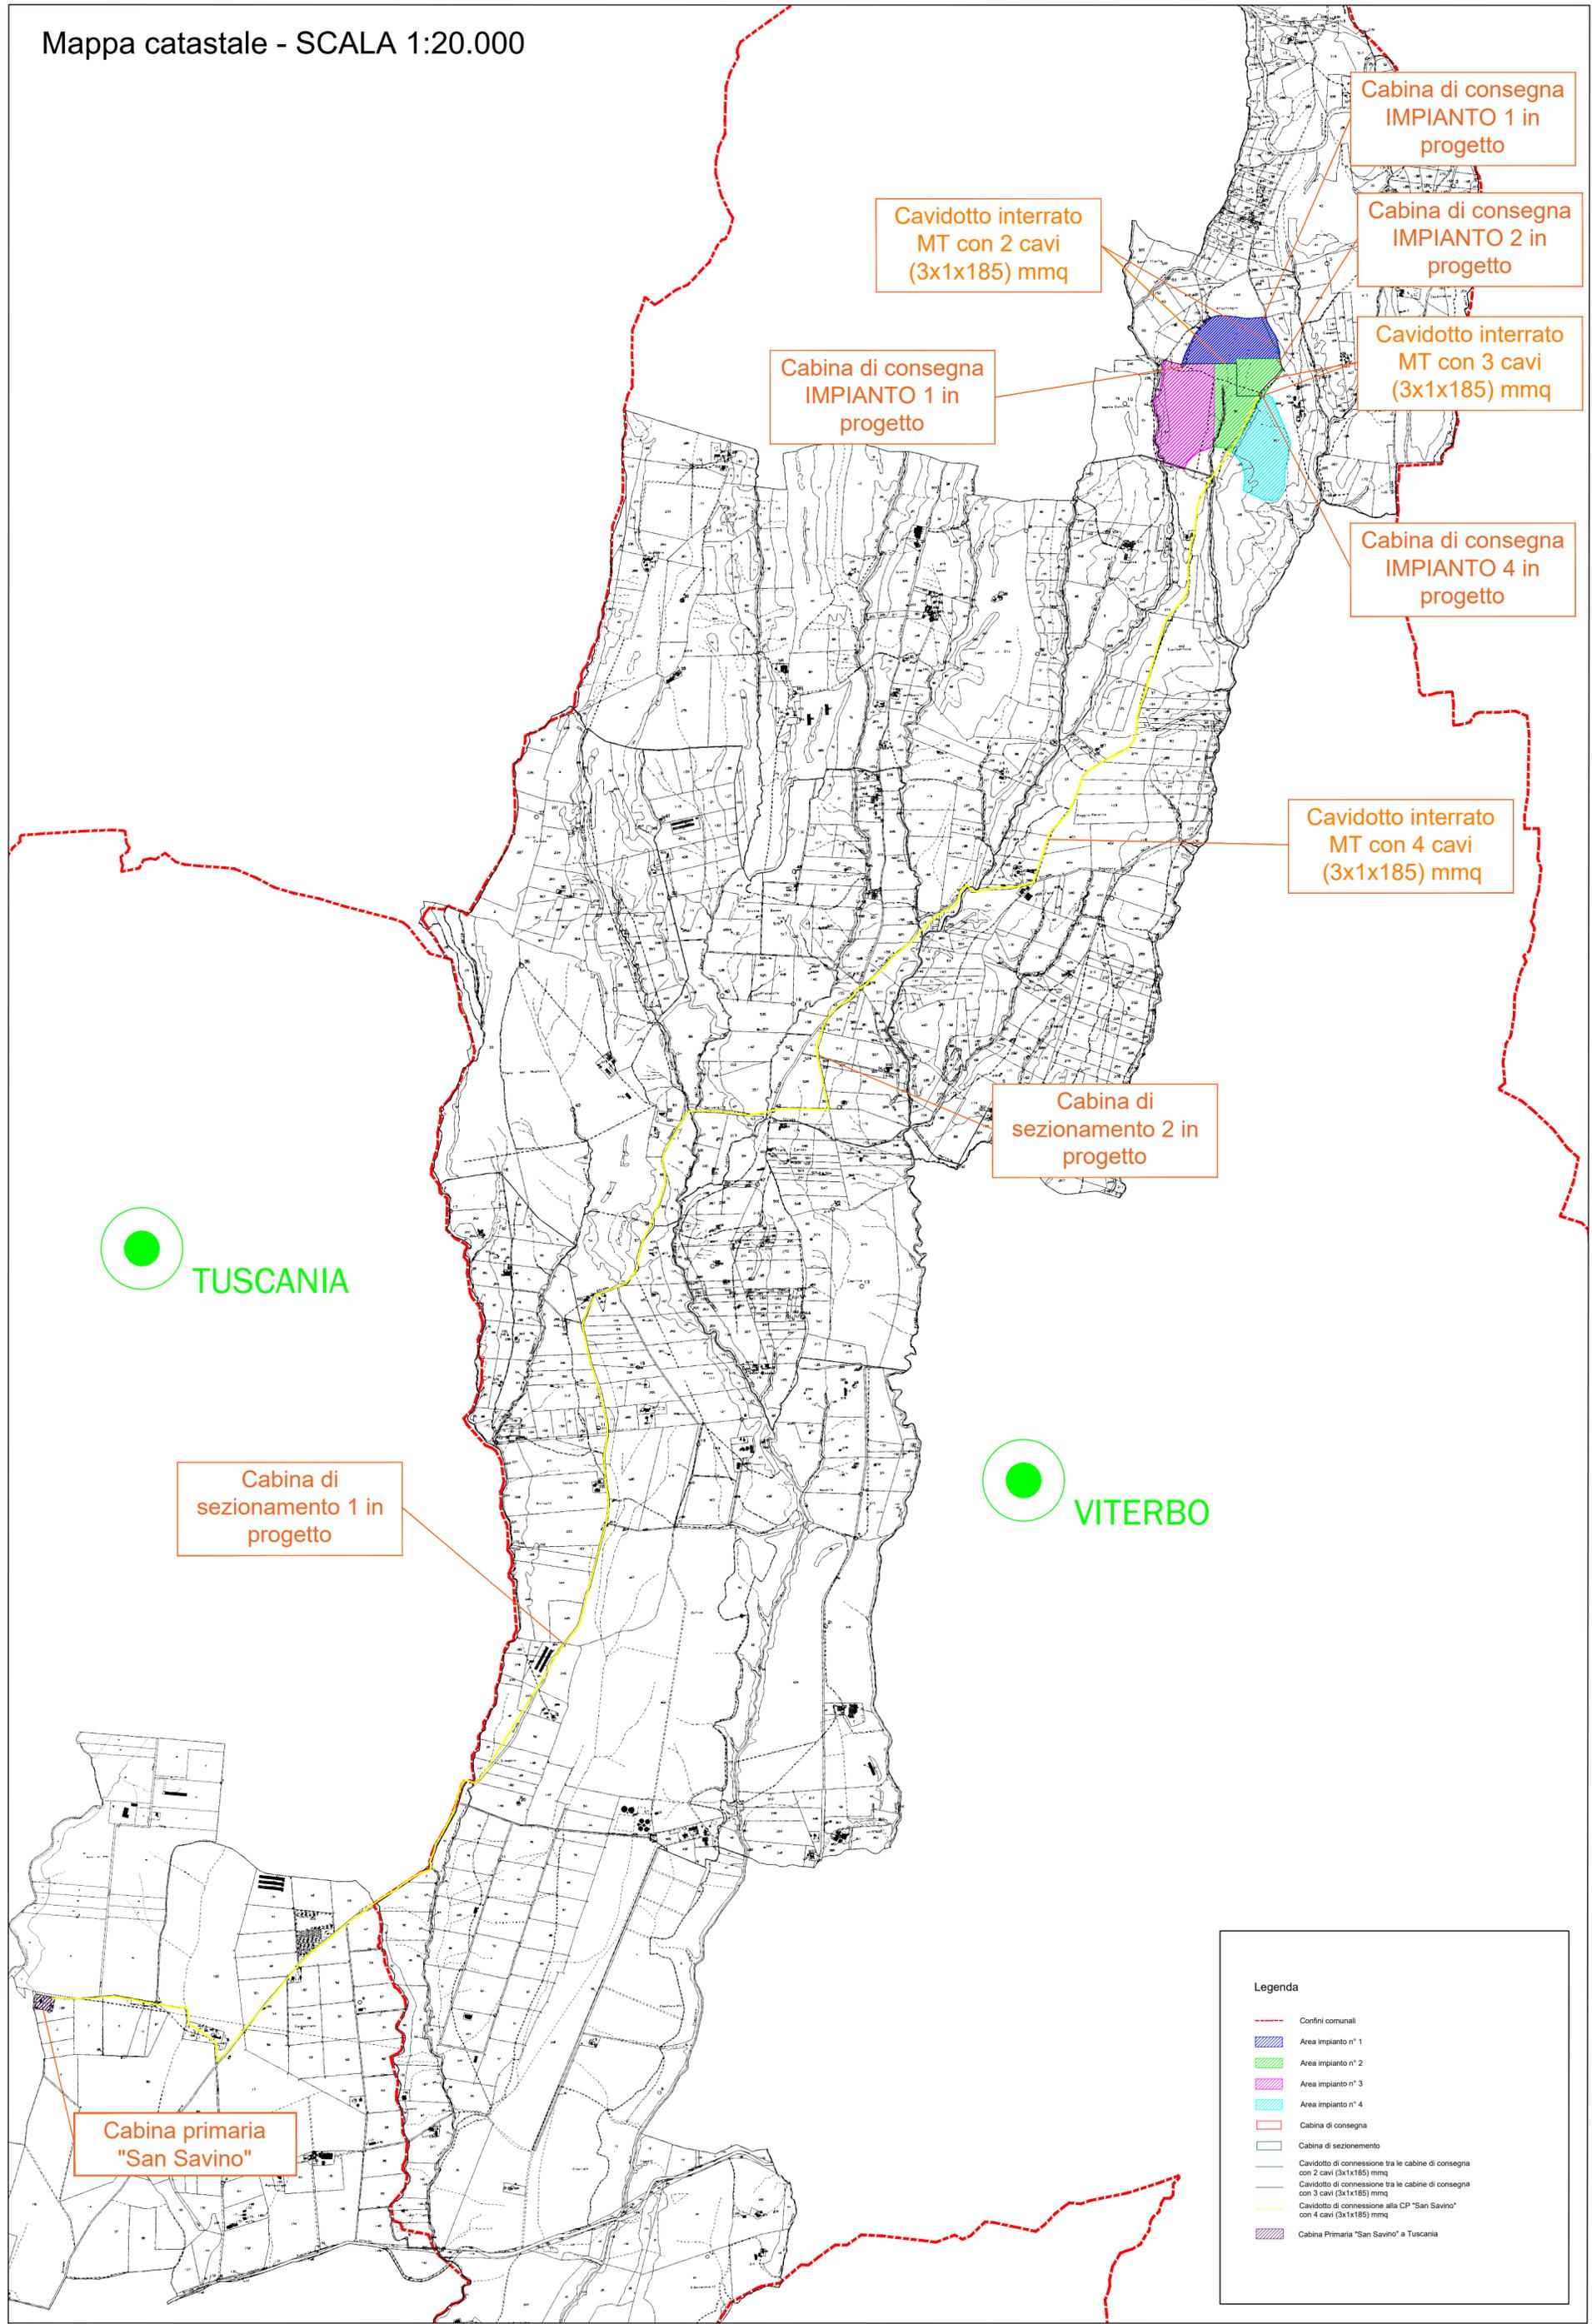

**Legenda**

	Confini comunali
	Area impianto n° 1
	Area impianto n° 2
	Area impianto n° 3
	Area impianto n° 4
	Cabina di consegna
	Cabina di sezionamento
	Cavidotto di connessione tra le cabine di consegna con 2 cavi (3x1x185) mmq
	Cavidotto di connessione tra le cabine di consegna con 3 cavi (3x1x185) mmq
	Cavidotto di connessione alla CP "San Savino" con 4 cavi (3x1x185) mmq
	Cabina Primaria "San Savino" a Tuscania