

PROGETTO DEFINITIVO

PROGETTO DEFINITIVO PER LA REALIZZAZIONE DI UN IMPIANTO AGRIVOLTAICO SITO NEL COMUNE DI VITERBO DELLA POTENZA DI PICCO PARI A 28.584,0 kWp e POTENZA IN IMMISSIONE PARI A 23.868 kW E DELLE RELATIVE OPERE DI CONNESSIONE NEI COMUNI DI VITERBO E TUSCANIA (VT)

TITOLO
Layout PTPR - tavola A


PROGETTAZIONE  STUDIO RINNOVABILI SR International S.r.l. C.so Vittorio Emanuele II, 282-284 - 00186 Roma Tel. 06 8079555 - Fax 06 80693106 C.F. e P.IVA 13457211004		PROPRONTE FRV 2201 S.r.l. Arch. Massimo Fordini Sonni Via Verdi 16c, Celleno (VT) - 01020 C.F. FRD MSM 65221C446A, P.IVA 0190150563 Collaboratori: Arch. Alessandro Rocchi Arch. Marco Musatti	
00 Revisione Data Elaborato Verificato Approvato Descrizione		FRV 2201 S.r.l. Con sede legale a Torino (TO) Via Assarotti 7 - 10122 C.F. e P.IVA 12696040018 PEC: frv2201@hyperpec.it	

00	01/05/2022	Fordini	Bartolazzi	FRV 2201 S.r.l.	Layout PTPR - tavola A
Revisione	Data	Elaborato	Verificato	Approvato	Descrizione

N° DOCUMENTO: **FRV-VTB-LO.07A** SCALA: **1:25000** FORMATO: **914*650**

LEGENDA

-  Area di interesse
-  CP San Savino
-  Cavidotto in MT di collegamento tra le aree di impianto e la CP san Savino
-  Ampliamento CP San Savino
-  Confini Comunali
-  Eletrodotto aereo di collegamento tra la CP San Savino e la SE RTN Tuscania
-  SE RTN 150/380 kV di Tuscania

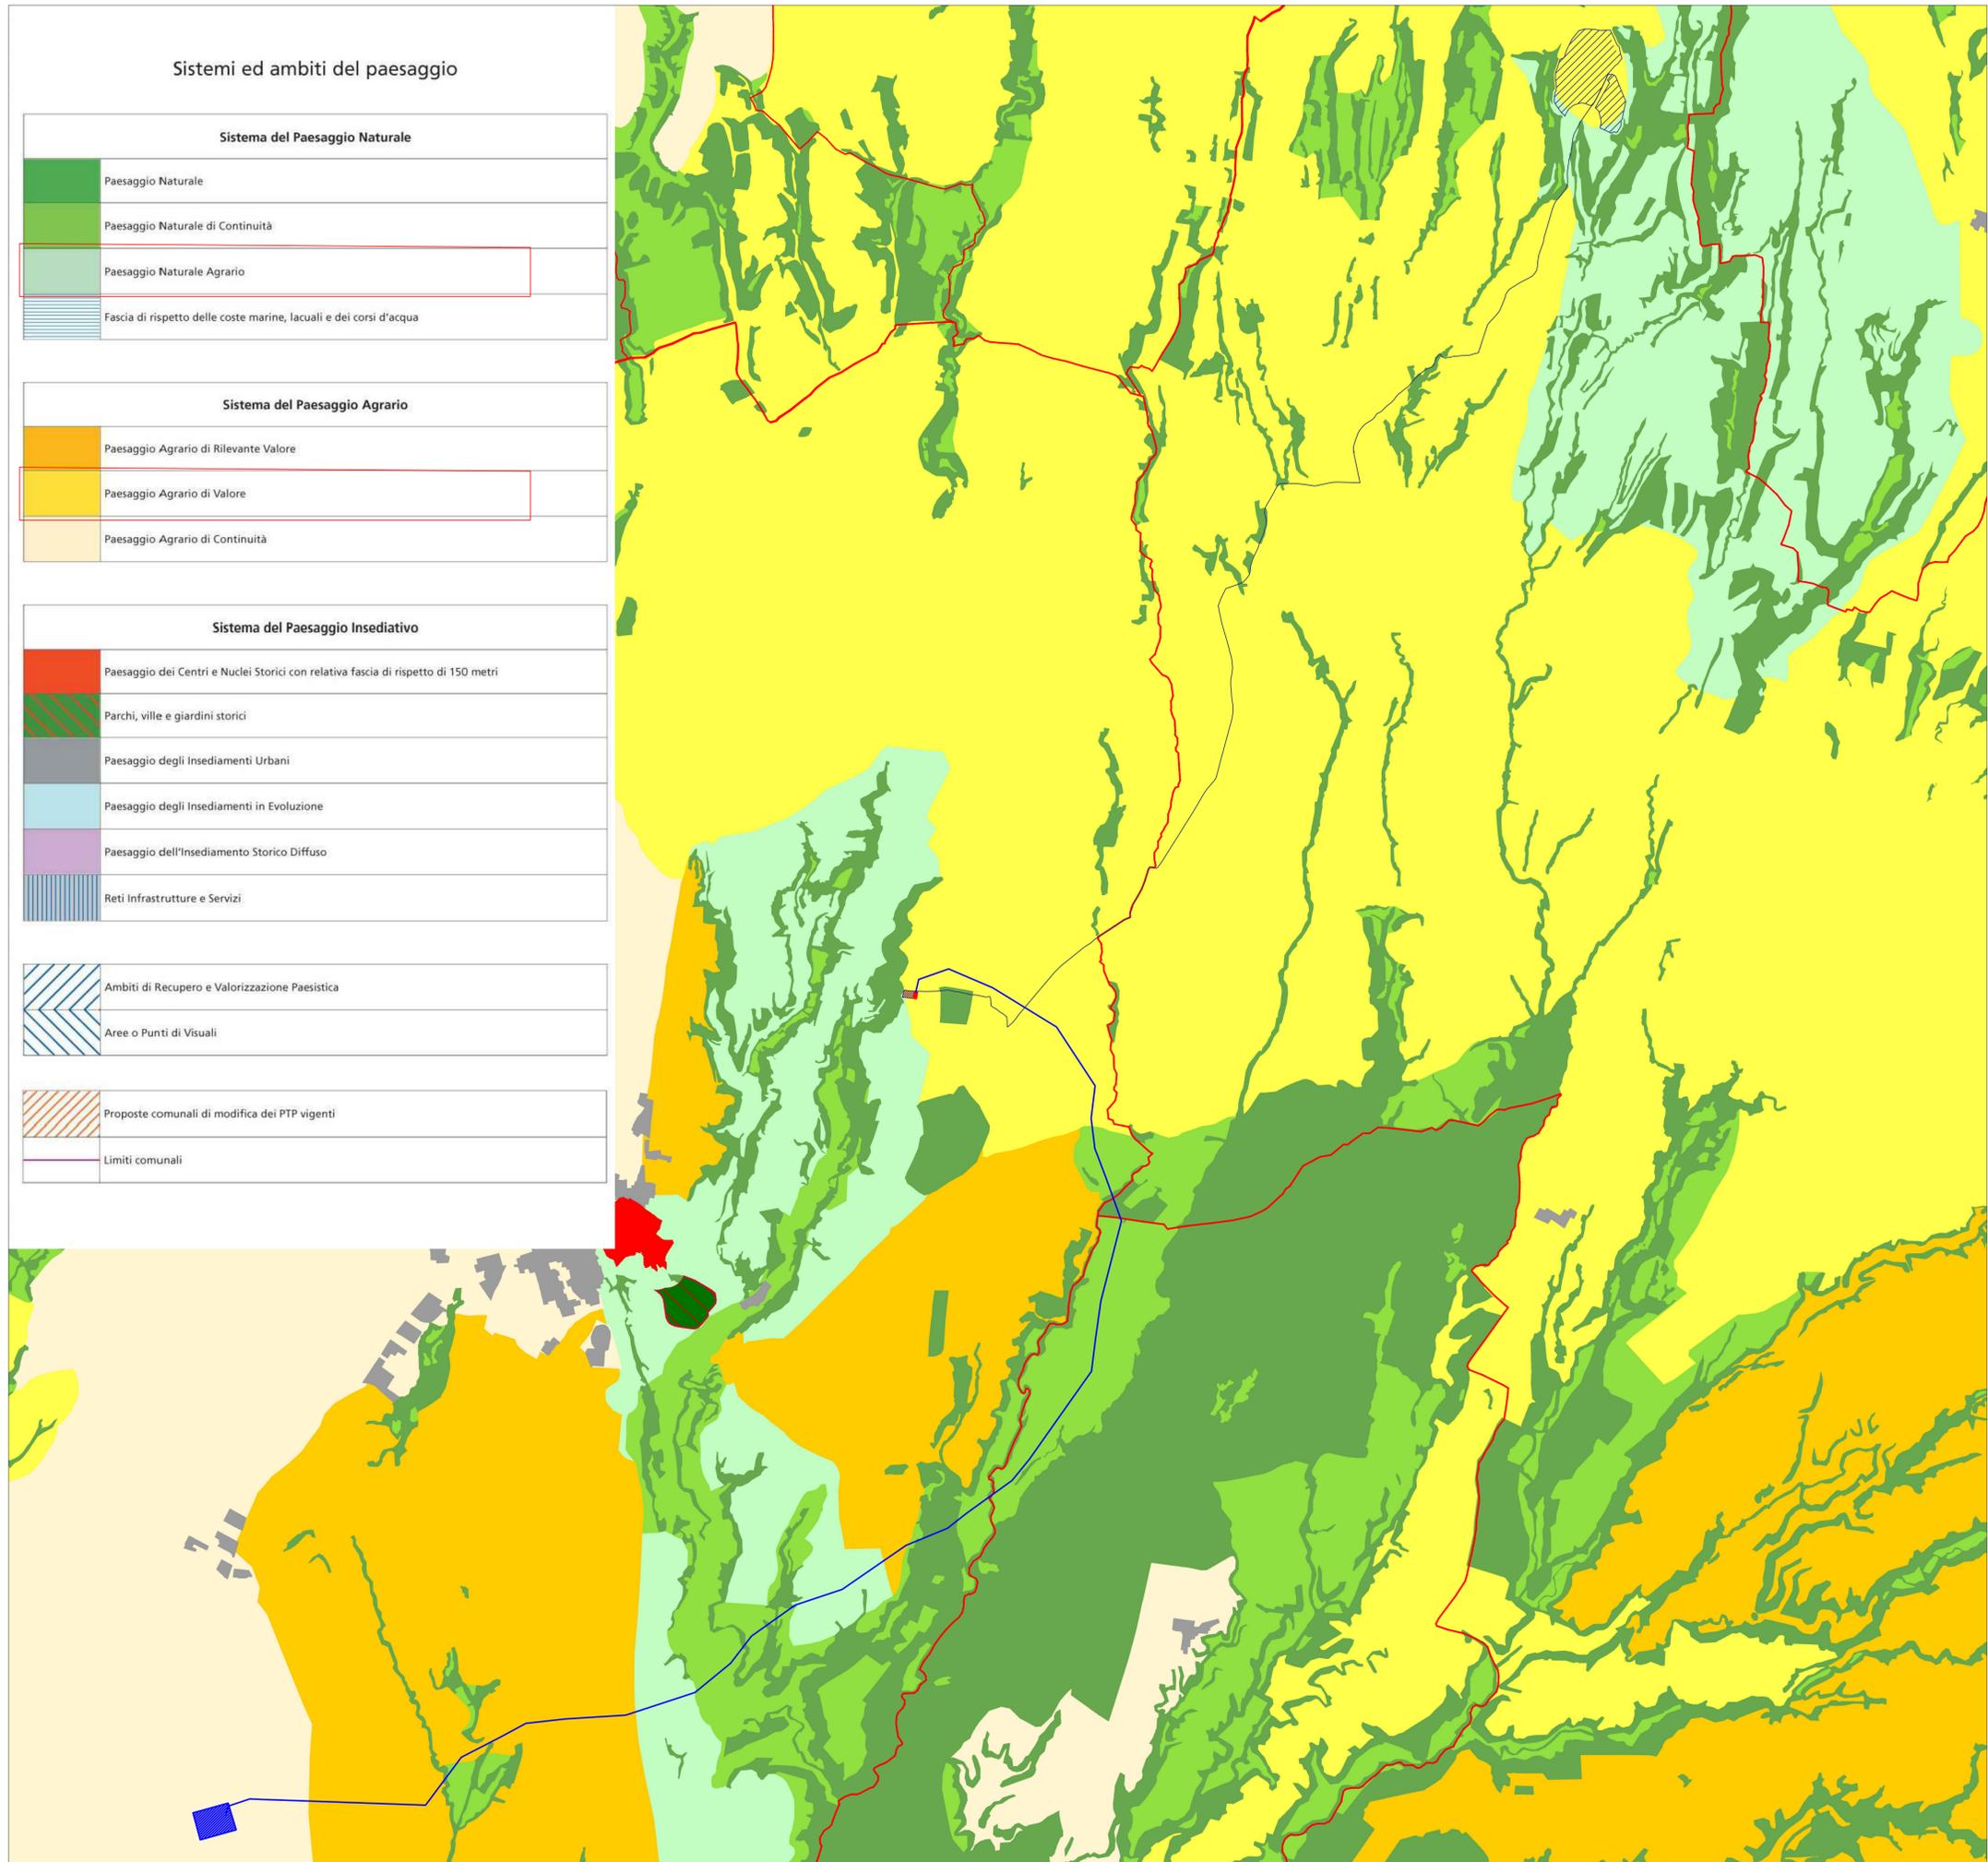

Sistemi ed ambiti del paesaggio

Sistema del Paesaggio Naturale

	Paesaggio Naturale
	Paesaggio Naturale di Continuità
	Paesaggio Naturale Agrario
	Fascia di rispetto delle coste marine, lacuali e dei corsi d'acqua

Sistema del Paesaggio Agrario

	Paesaggio Agrario di Rilevante Valore
	Paesaggio Agrario di Valore
	Paesaggio Agrario di Continuità

Sistema del Paesaggio Insediativo

	Paesaggio dei Centri e Nuclei Storici con relativa fascia di rispetto di 150 metri
	Parchi, ville e giardini storici
	Paesaggio degli Insediamenti Urbani
	Paesaggio degli Insediamenti in Evoluzione
	Paesaggio dell'Insediamento Storico Diffuso
	Reti Infrastrutture e Servizi

	Ambiti di Recupero e Valorizzazione Paesistica
	Aree o Punti di Visuali
	Proposte comunali di modifica dei PTP vigenti
	Limiti comunali