REGIONE LAZIO
Comune di Viterbo

PROGETTO DEFINITIVO

PROGETTO DEFINITIVO PER LA REALIZZAZIONE DI UN IMPIANTO AGRIVOLTAICO SITO NEL COMUNE DI VITERBO DELLA POTENZA DI PICCO PARI A 28.584,0 kWp E POTENZA IN IMMISSIONE PARI A 23.868 kW E DELLE RELATIVE OPERE DI CONNESSIONE NEI COMUNI DI VITERBO E TUSCANIA (VT)

TITOLO

Piano Particellare d'Esproprio

PROGETTAZIONE

STUDIO RINNOVABILI
SR International S.r.l.
C.so Vittorio Emanuele II, 282-284 - 00186 Roma
Tel. 06 8079555 - Fax 06 80693106
C.F e P.IVA 13457211004

MASSIMO FORDINI SONNI
ARCHITETTO
Arch. Massimo Fordini Sonni
Via Verdi 16c, Celleno (VT) - 01020
C.F. FRD MSM 65C21C446A, P.IVA 01505150563
Collaboratori:
Arch. Alessandra Rocchi
Arch. Marco Musetti

BARTOLAZZI ANDREA
12.09.2022 16:55:07 GMT+01:00

ORDINE DEGLI ARCHITETTI PIANIFICATORI PAESAGGISTI E CONSERVATORI DELLA PROVINCIA DI VITERBO
ARCHITETTO MASSIMO FORDINI SONNI
N. 288
Sez. "A"

PROPONENTE

FRV 2201 S.r.l.
FRV 2201 S.r.l.
Con sede legale a Torino (TO)
Via Assarotti 7 - 10122
C.F. e P.IVA 12696040018
PEC: frv2201@hyperpec.it

DocuSigned by:
A368684FD1C04C6...

Revisione	Data	Elaborato	Verificato	Approvato	Descrizione
00	01/05/2022	Fordini	Bartolazzi	FRV 2201 S.r.l.	Piano Particellare d'Esproprio

N° DOCUMENTO	SCALA	FORMATO
FRV-VTB-LO.17C	VARIE	914*1370

Layout impianto FV fino alla C.P. San Savino su Catastale _ Scala 1:25000

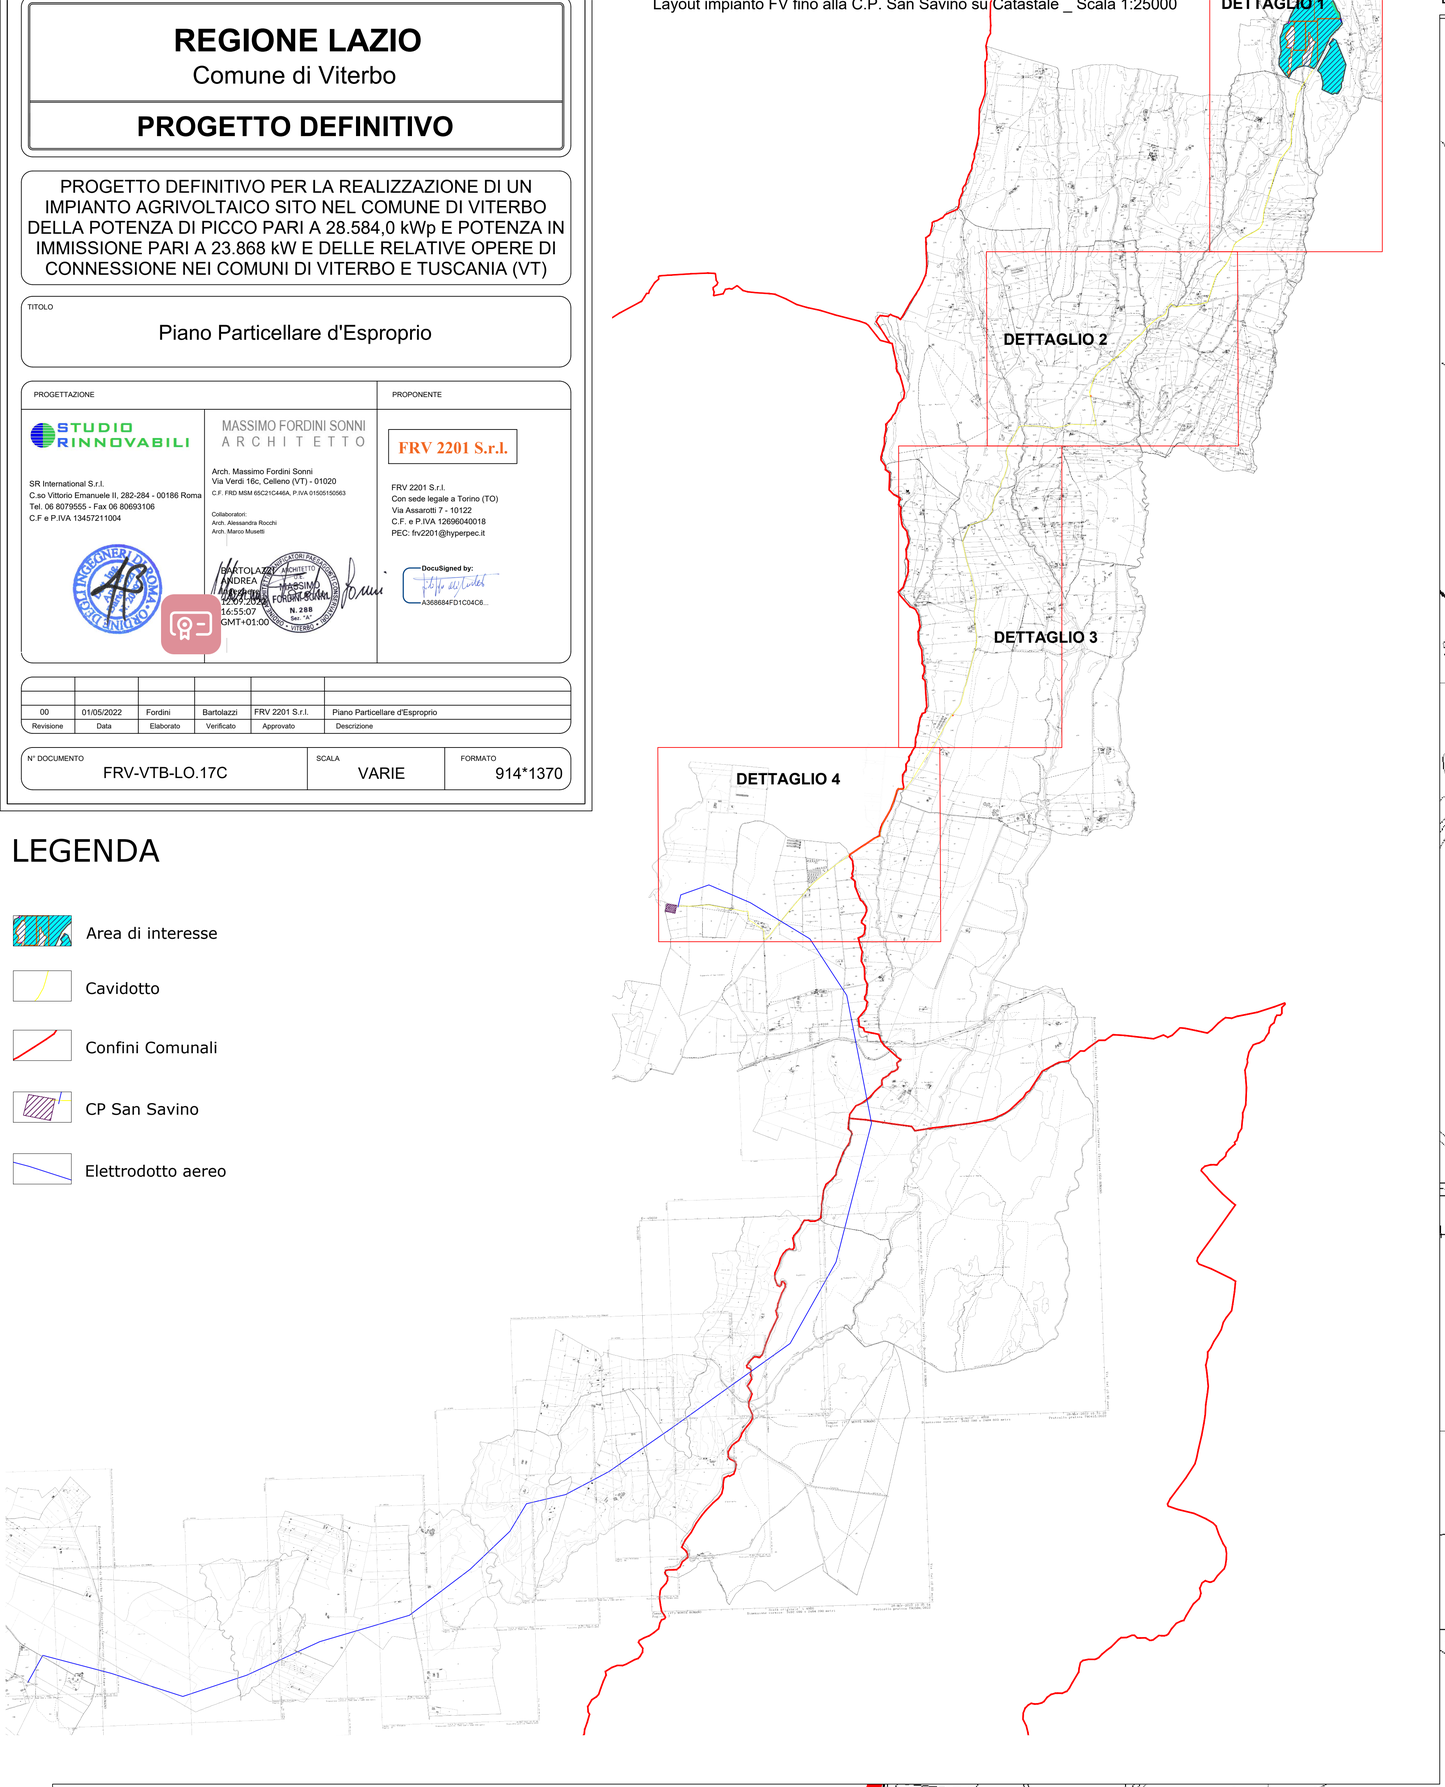

LEGENDA

- Area di interesse
- Cavidotto
- Confini Comunali
- CP San Savino
- Elettrodotto aereo
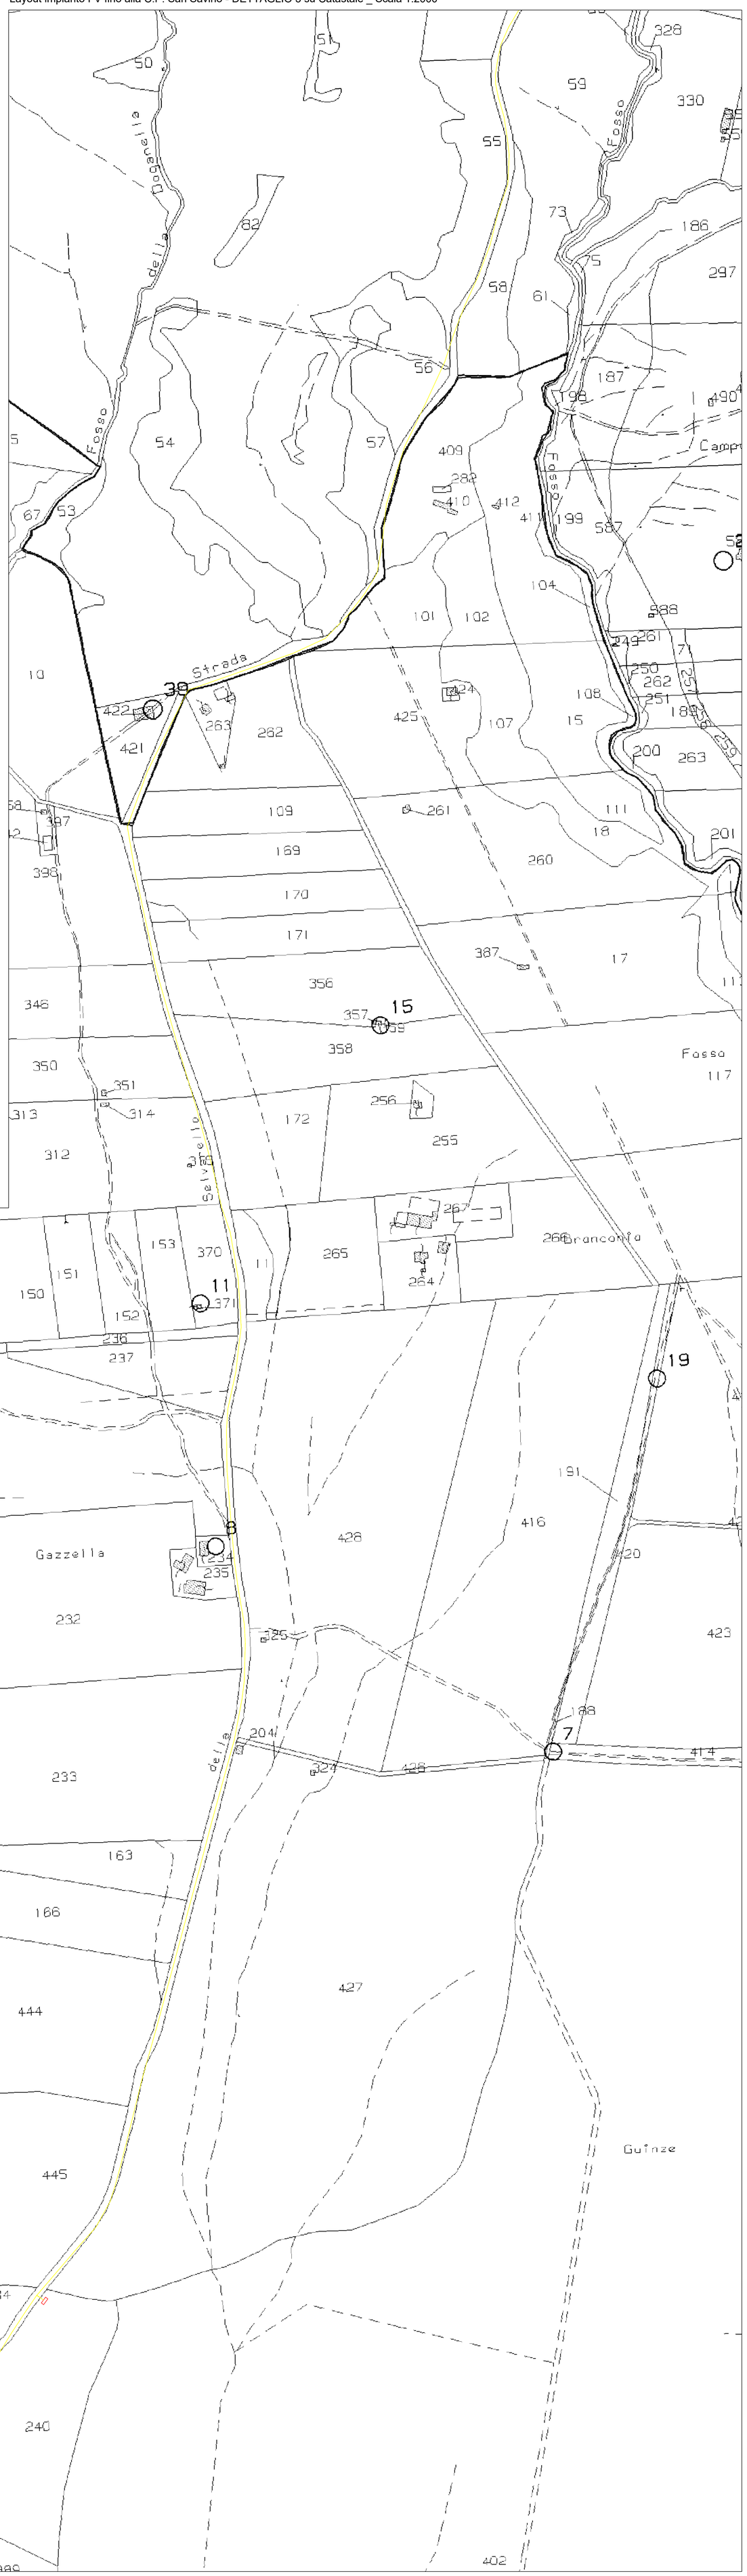
Layout impianto FV fino alla C.P. San Savino - DETTAGLIO 3 su Catastale _ Scala 1:2000