


Parchi e Aree Protette



- | | | | |
|------------------|--|---------------|-------------------------|
| Confini Comunali | A | DGR 609/2015 | DGR 1008/2013 |
| Aeroporti | Ulivi Monumentali provvisori DGR 1193/2021 | DGR 143/2015 | DGR 1358/2012 |
| Locali | DGR 1193/2021 | DGR 978/2014 | DGR 357/2012 |
| E | DGR 1491/2020 | DGR 2227/2013 | Aree Oliveti Provvisori |
| SP | DGR 2225/2017 | DGR 1577/2013 | inquadramento |
| SS | DGR 501/2016 | DGR 1417/2013 | tracciato connessione |

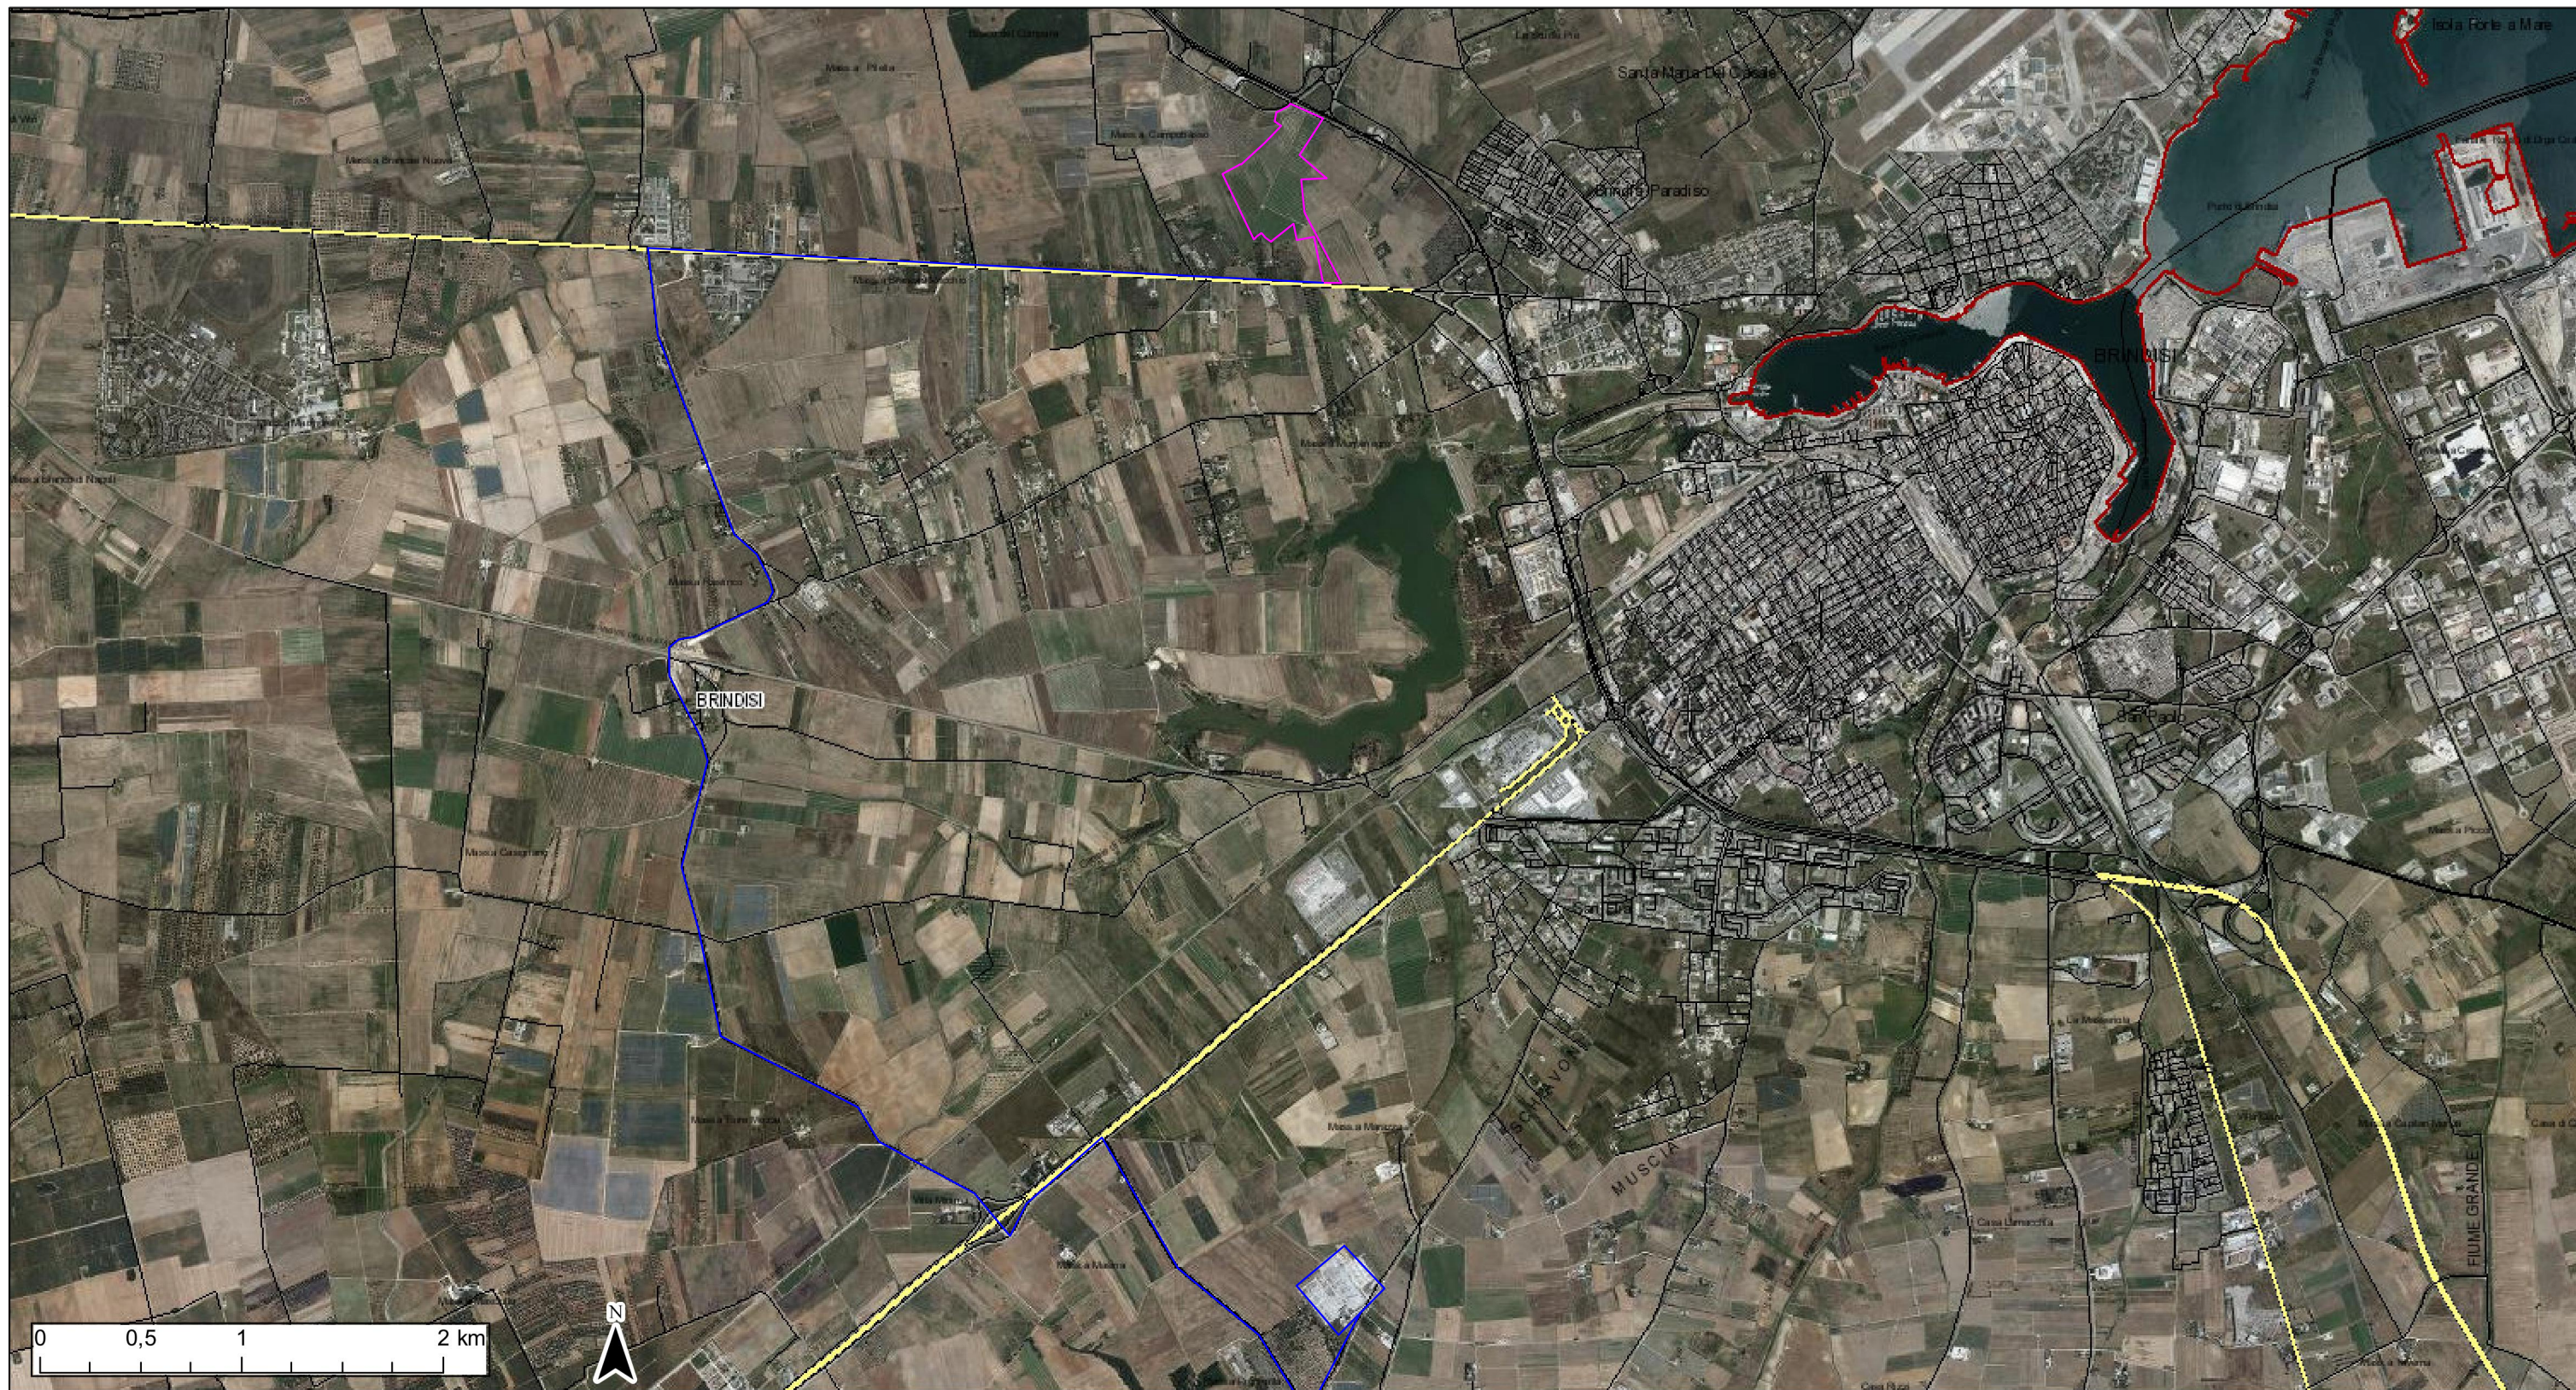

REGIONE PUGLIA



CITTA' DI BRINDISI

COSTRUZIONE ED ESERCIZIO DI UN IMPIANTO "AGROVOLTAICO" DI PRODUZIONE DELL'ENERGIA ELETTRICA DA FONTE FOTOVOLTAICA AVENTE POTENZA IN AC PARI A 10,475 MW E POTENZA DI PICCO PARI A 12,373 MW CON RELATIVO COLLEGAMENTO ALLA RETE ELETTRICA - IMPIANTO DENOMINATO "ZECCA" UBICATO IN AGRO DEL COMUNE DI BRINDISI

progettato e sviluppato da



Via Gen. Giacinto Antonelli
n.3
70043
Monopoli (BA)



Ing. Emanuele Verdoscia
Via Villafranca n.42
73041
Carmiano (LE)

DATI CATASTALI: Foglio 25, part.lla 295 - 276 - 102 - 103 - 104 - 129 - 150 - 170 - 171 - 172 - 280
Foglio 27, part.lla 1 - 33 - 34 - 45 - 64 - 74 - 75 - 76 - 319 - 320 - 321 - 322



Elaborato	Tecnico
ULIVI MONUMENTALI	Ing. Emanuele Verdoscia