


# Piano Urbanistico Territoriale Tematico - PUTT/p

Sistema Informativo Territoriale - Regione Puglia -- 23/08/2022

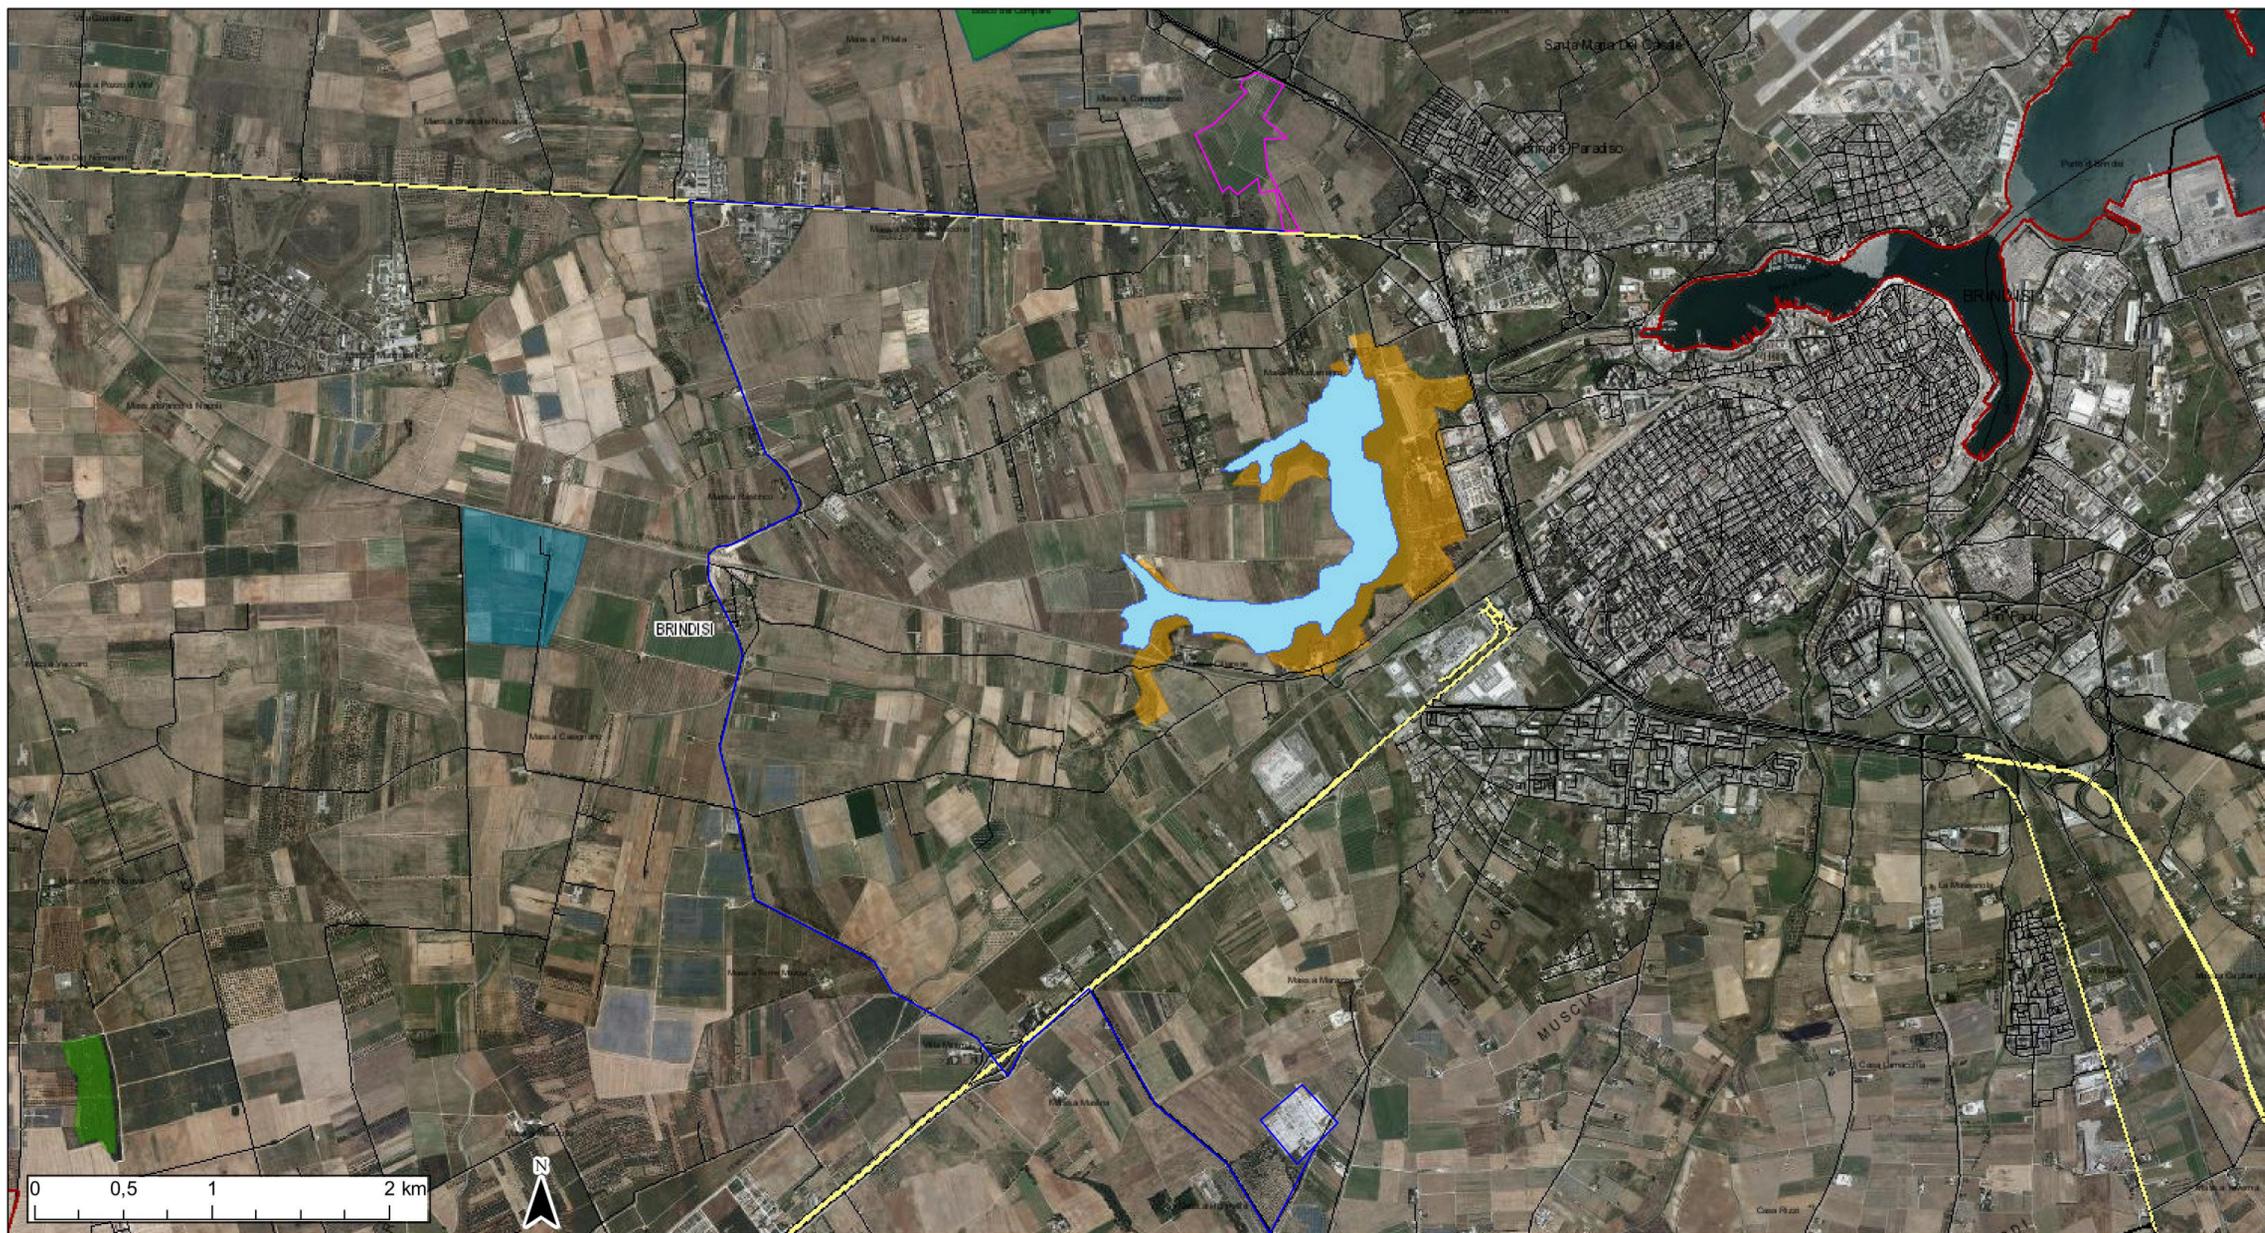

- |                  |  |  |
|------------------|--|--|
| Confini Comunali | A  | PUTT/p Aree Connesse - artt. 3.10-3.11             |
| Aeroporti        | PUTT/p Boschi - art. 3.10  | PUTT/p Oasi di protezione - art. 3.13              |
| Locali           | PUTT/p Macchie - art. 3.10                                       | PUTT/p Zona di ripopolamento e cattura - art. 3.13 |
| E                | PUTT/p Zone umide - art. 3.12                                    | PUTT/p Zone umide - art. 3.13                      |
| SP               | PUTT/p Biotipi siti di interesse naturalistico - artt. 3.10-3.11 | inquadramento                                      |
| SS               | PUTT/p Parchi - artt. 3.10-3.11                                  | tracciato connessione                              |

Ortofoto: riprese AGEA 2019



REGIONE PUGLIA



CITTA' DI BRINDISI

COSTRUZIONE ED ESERCIZIO DI UN IMPIANTO "AGROVOLTAICO" DI PRODUZIONE DELL'ENERGIA ELETTRICA DA FONTE FOTOVOLTAICA AVENTE POTENZA IN AC PARI A 10,475 MW E POTENZA DI PICCO PARI A 12,373 MW CON RELATIVO COLLEGAMENTO ALLA RETE ELETTRICA - IMPIANTO DENOMINATO "ZECCA" UBICATO IN AGRO DEL COMUNE DI BRINDISI

progettato e sviluppato da



Via Gen. Giacinto  
Antonelli n.3  
70043  
Monopoli (BA)



Ing. Emanuele Verdoscia  
Via Villafranca n.42  
73041  
Carmiano (LE)

DATI CATASTALI: Foglio 25, part.lla 295 - 276 - 102 - 103 - 104 - 129 - 150 - 170 - 171 - 172 - 280  
Foglio 27, part.lla 1 - 33 - 34 - 45 - 64 - 74 - 75 - 76 - 319 - 320 - 321 - 322



**Elaborato**

PUTT/p - ATD Botanico-Vegetazionali

**Tecnico**

Ing. Emanuele Verdoscia