Inquadramento su carta tecnica regionale (C.T.R.) - Quadro D03.1 - scala 1:10.000

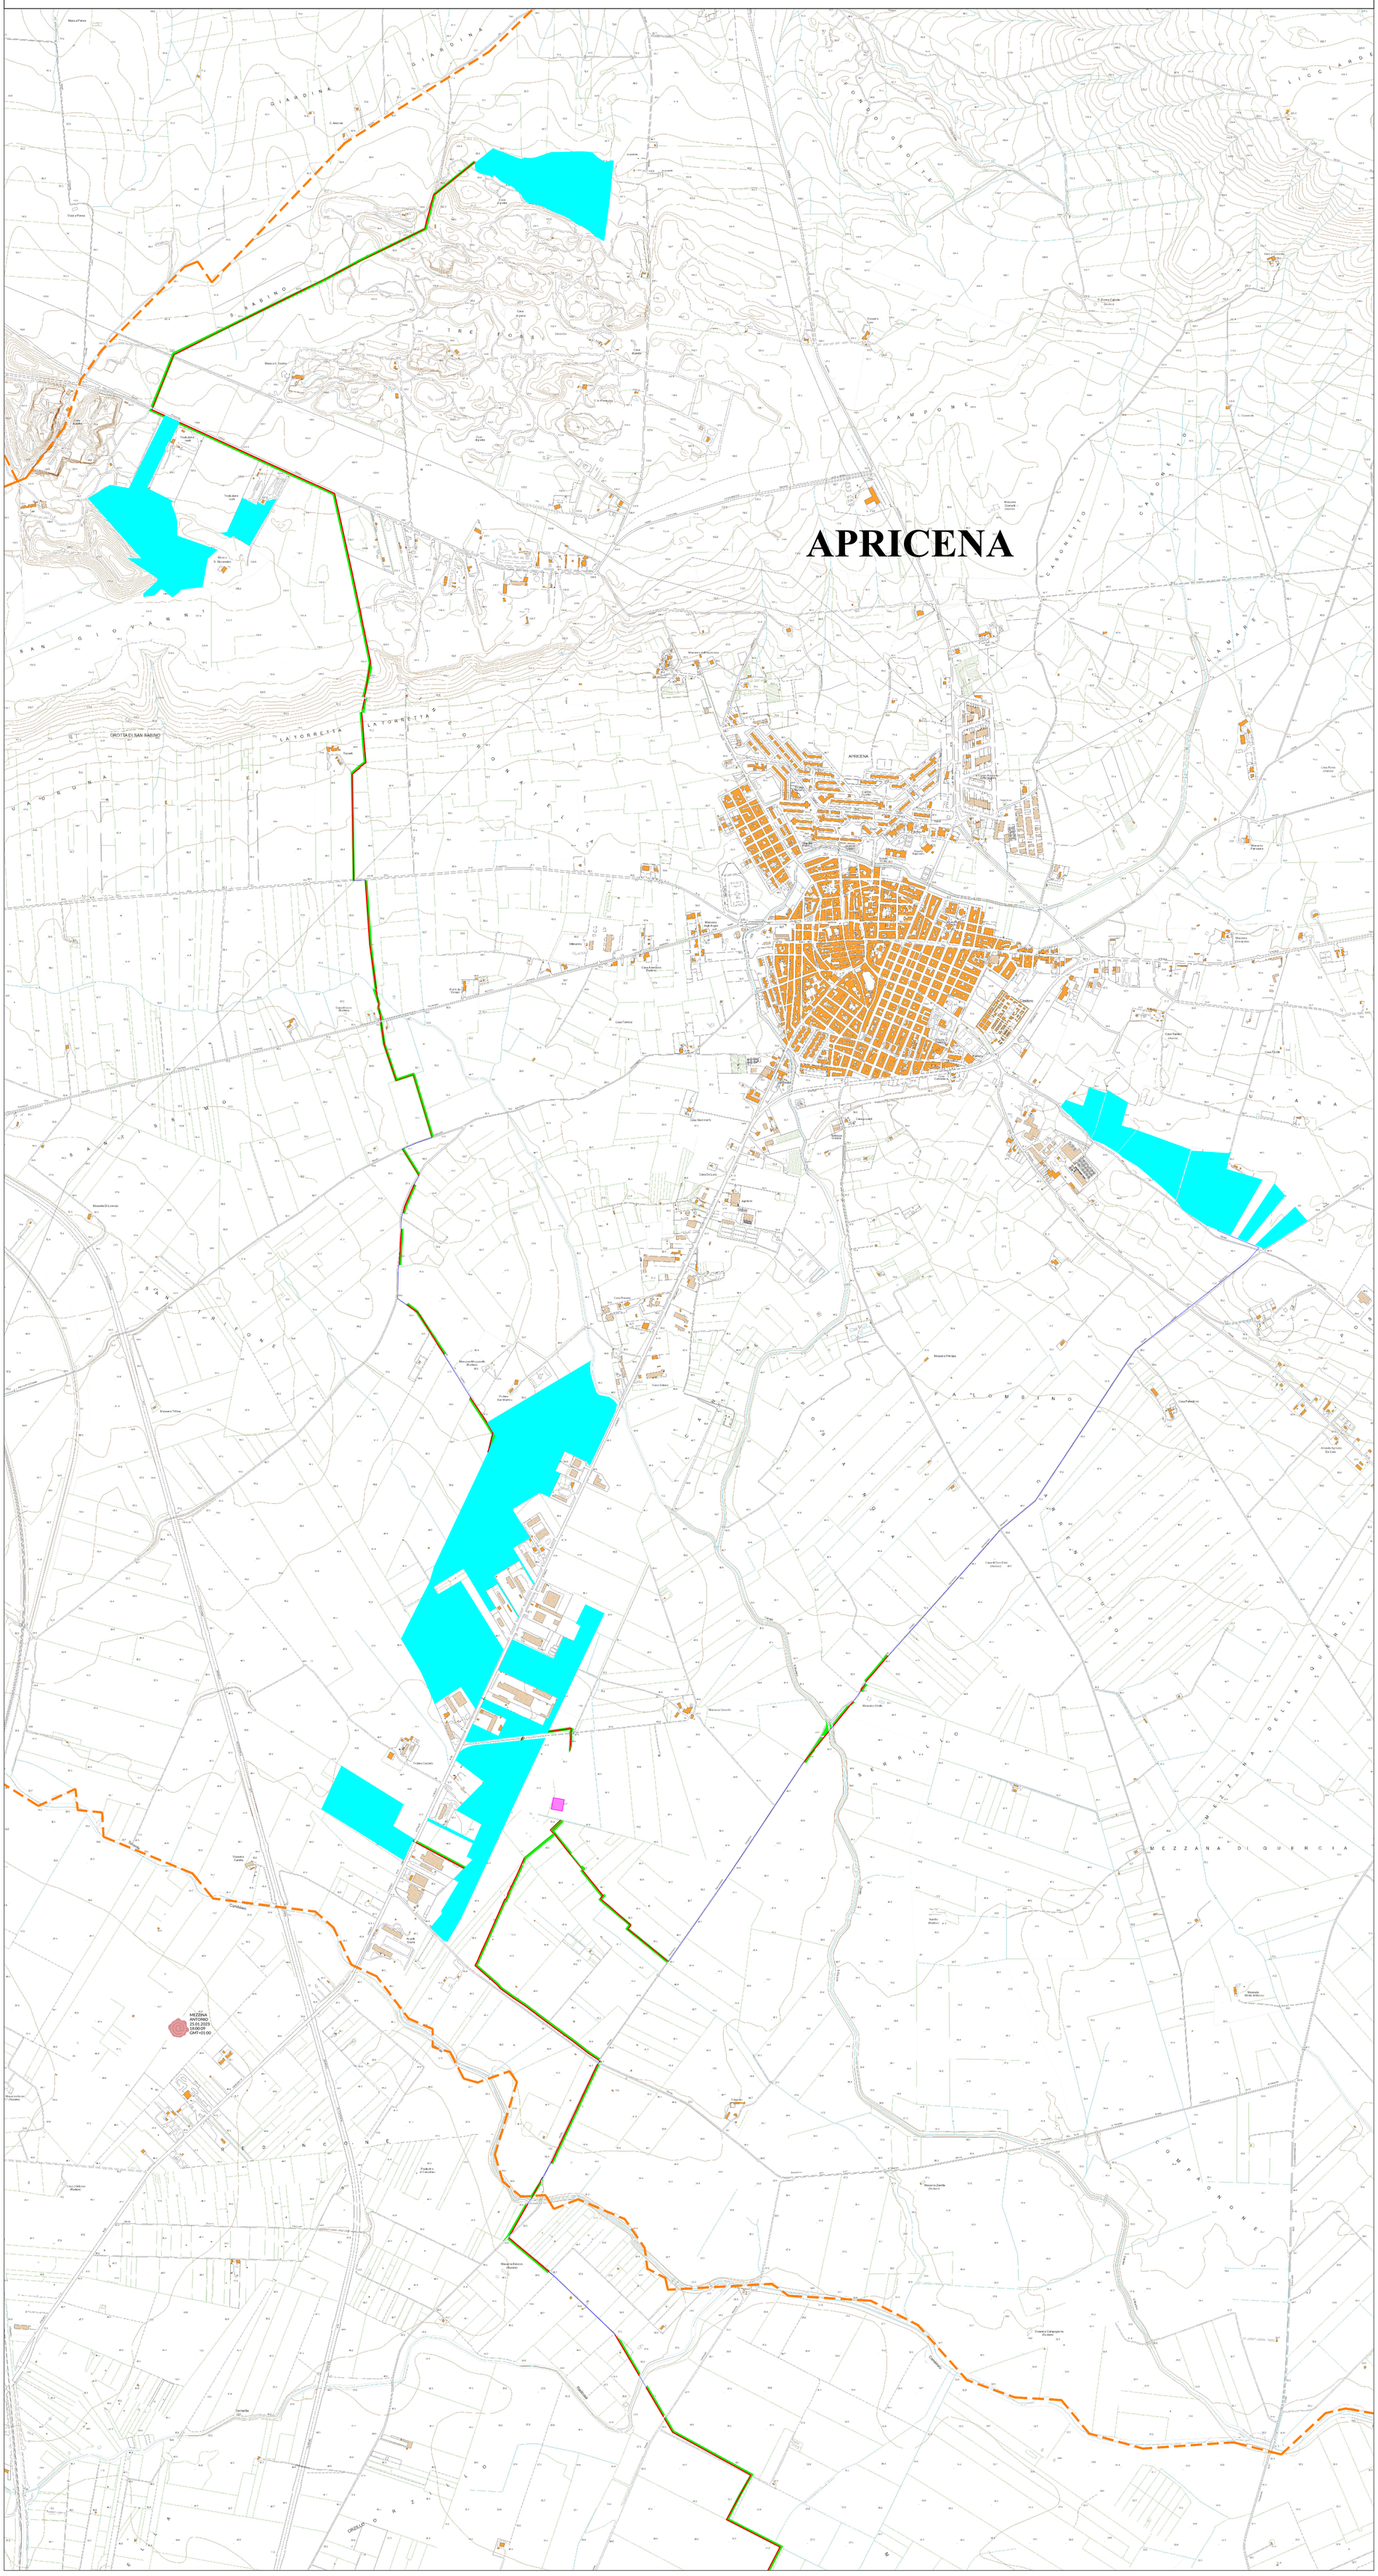

Planimetria chiave su IGM - scala 1:50.000

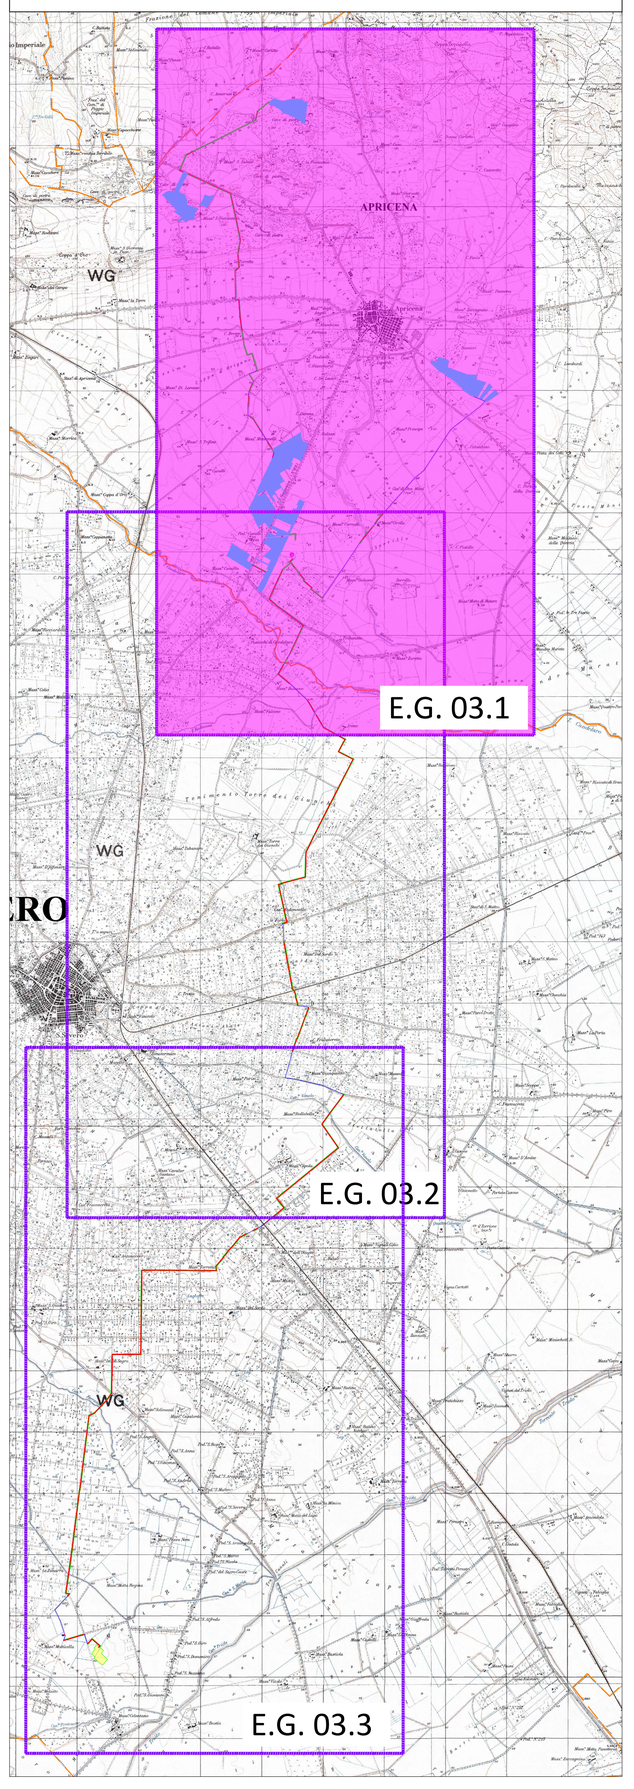

LEGENDA

- Superficie impegnata da impianto Fotovoltaico
- Servitù di passaggio e cavidotto
- Occupazione temporanea
- Tratti da disciplinare mediante concessione con enti pubblici
- SSE Produttore
- Delimitazione confini comunali

REGIONE PUGLIA — PROVINCIA di FOGGIA — COMUNE di APRICENA — COMUNE di SAN SEVERO

Società Proponente: **AM ENERGY S.R.L.** *
Sede: via Tiberio Solis, n. 128 - 71016 San Severo (FG)
Pec: amenergysrl@pec.it
P.iva: 04304150719
* Società con socio unico, soggetta a direzione e coordinamento di PLAN A HOLDING S.R.L. p.iva 03930741206

Sviluppo e Coordinamento: **PLAN A ENERGY S.R.L.**
Sede: Via Cavour n.104 40026 Imola BO
Pec: planaenergy@pec.it
C.F e P.IVA : 03930841204

Progettazione generale e progettazione elettrica: **STUDIO INGEGNERIA ELETTRICA**
MEZZINA dott. ing. Antonio
Via T. Solis 128 | 71016 San Severo (FG)
Tel. 0882.228072 | Fax 0882.243651
e-mail: info@studiomezzina.net
Ordine degli ingegneri della Provincia di Foggia matr. n 1604

Supervisione scientifica piani colturali e monitoraggio: **Università di Foggia**
Dipartimento di Scienze Agrarie, Alimenti, Risorse Naturali e Ingegneria (DAFNE)
Sede: via Antonio Gramsci,89/91 Foggia 71122
P.iva: 03016180717

Studio e progetto ecologico vegetazionale: **Dott. Biol. Leonardo Beccarisi**
Via D'Enghien, 43 - 73013 Galatina (LE)
cell. 3209709895
E-Mail: beccarisi@gmail.com
Ordine nazionale dei Biologi Albo-Sezione matr. n. AA_067313

Studio di impatto ambientale: **Dott.ssa Anastasia Agnoli**
Via Armando Diaz, 37 | 73100 Lecce (LE)
cell. 3515100328
E-Mail: anastasia.agnoli989@gmail.com

Studio meteoclimatico: **Dott. Biol. Elisa Gatto**
Via S. Santo, 22 | 73044 Galatone (LE)
cell. 3283433525
E-Mail: dottelisagatto@gmail.com
Ordine nazionale dei Biologi matr.n. AA_090001

Studio paesaggistico inserimento urbanistico: **Dott. Agr. Barnaba Marinosci**
via Pilella 19, 73040 Alliste (LE)
Cell. 329 3620201
E-Mail: barnabamarinosci@gmail.com
Ordine dei Dottori Agronomi e Forestali provincia di Lecce matr. n 674

Studio faunistico: **Dott. Antonio Feola**
Via Civitella n°25 | 84060 Moio della Civitella (SA)
cell. 338 2593262
E-Mail: feolantx@gmail.com
Ordine Nazionale dei Biologi matr. n . AA_047004

Rappresentazioni fotorealistiche: **Arch. Gaetano Fornarelli**
Via Fulcignano Casale 17 | 73100 Lecce (LE)
cell. 3358758545
E-Mail: forgaet@gmail.com
Ordine degli Architetti della provincia di Lecce matr. n 1739

Studio archeologico: **NOSTOI s.r.l.**
Dott.ssa Maria Grazia Liseno
Tel. 0972.081259 | Fax 0972.83694
E-Mail: mgliseno@nostoisrl.it
Elenco Nazionale Archeologo Fascia I matr n. 1646

Consulenza strutturale: **Ing. Tommaso Monaco**
Tel. 0885 429850 | Fax 0885.090485
E-Mail: ing.tommaso@studiotecnicomonaco.it
Ordine degli Ingegneri della provincia di Foggia matr. n. 2906

Studio esoterico: STUDIO FALCONE Ingegneria
Ing. Antonio Falcone
Tel. 0884.534378 | Fax. 0884.534378
E-Mail: antonio.falcone@studiofalcone.eu
Ordine degli Ingegneri di Foggia matr. n.2100

Consulenza topografica: **Geom. Matteo Occhiochiuso**
Tel. 328 5615292
E-Mail: matteo.occhiochiuso@virgilio.it
Collegio dei Circondariale Geometri e Geometri Laureati di Lucera matr. n. 1101

Studio idraulico geologico e previsionale: **Dott. Nazario Di Lella**
Tel./Fax 0882.991704 | cell. 328 3250902
E-Mail: geol.dilella@gmail.com
Ordine regionale dei Geologi della Puglia matr. n. 345

Opera: Progetto definitivo per la realizzazione di un impianto Fotovoltaico denominato "Apricena Industriale" da realizzarsi su aree industriali e cave nelle località "Podere Camilli - Tufara - San Giovanni - San Sabino", nel territorio comunale di Apricena (FG) per una potenza complessiva di 121,023 MWp e immissione di 96,300 MW, nonchè delle opere connesse ed infrastrutture indispensabili alla costruzione e all'esercizio dell'impianto nei comuni di Apricena (FG) e San Severo (FG)

AUTORITA' PROCEDENTE V.I.A.: MINISTERO DELL'AMBIENTE E DELLA SICUREZZA ENERGETICA
AUTORITA' PROCEDENTE A.U.: REGIONE PUGLIA

Oggetto: P7MVN25_Piano Esproprio_02.1.pdf
Nome Elaborato

Planimetria generale dell'impianto su CTR - Quadro D02.1
Descrizione Elaborato

Rev.	Data	Oggetto della revisione	Elaborazione	Verifica	Approvazione
00	Novembre 2022	Progetto definitivo	Geom. K. Sellan	Ing. A. Mezzina	AM ENERGY S.R.L.

Scala: 1:10.000
Formato: A0
Codice Pratica: **P7MVN25**