



LEGENDA

- Recinzione perimetrale a maglia metallica
- Siepe perimetrale di mitigazione visiva
- Viabilità interna di servizio
- Strutture fisse con interasse a 7m
- Cabina di campo
- Cabina locale tecnico
- Cabina di raccolta
- Elettrodotto MT del sottocampo
- Elettrodotto dorsale esterno interrato MT 30kV - posa a trincea
- Elettrodotto dorsale esterno interrato AT 150kV - posa a trincea
- Posa elettrodotto mediante TOC

PARTICOLARI COSTRUTTIVI E SEZIONI DI SCAVO A TRINCEA SU TERRENO

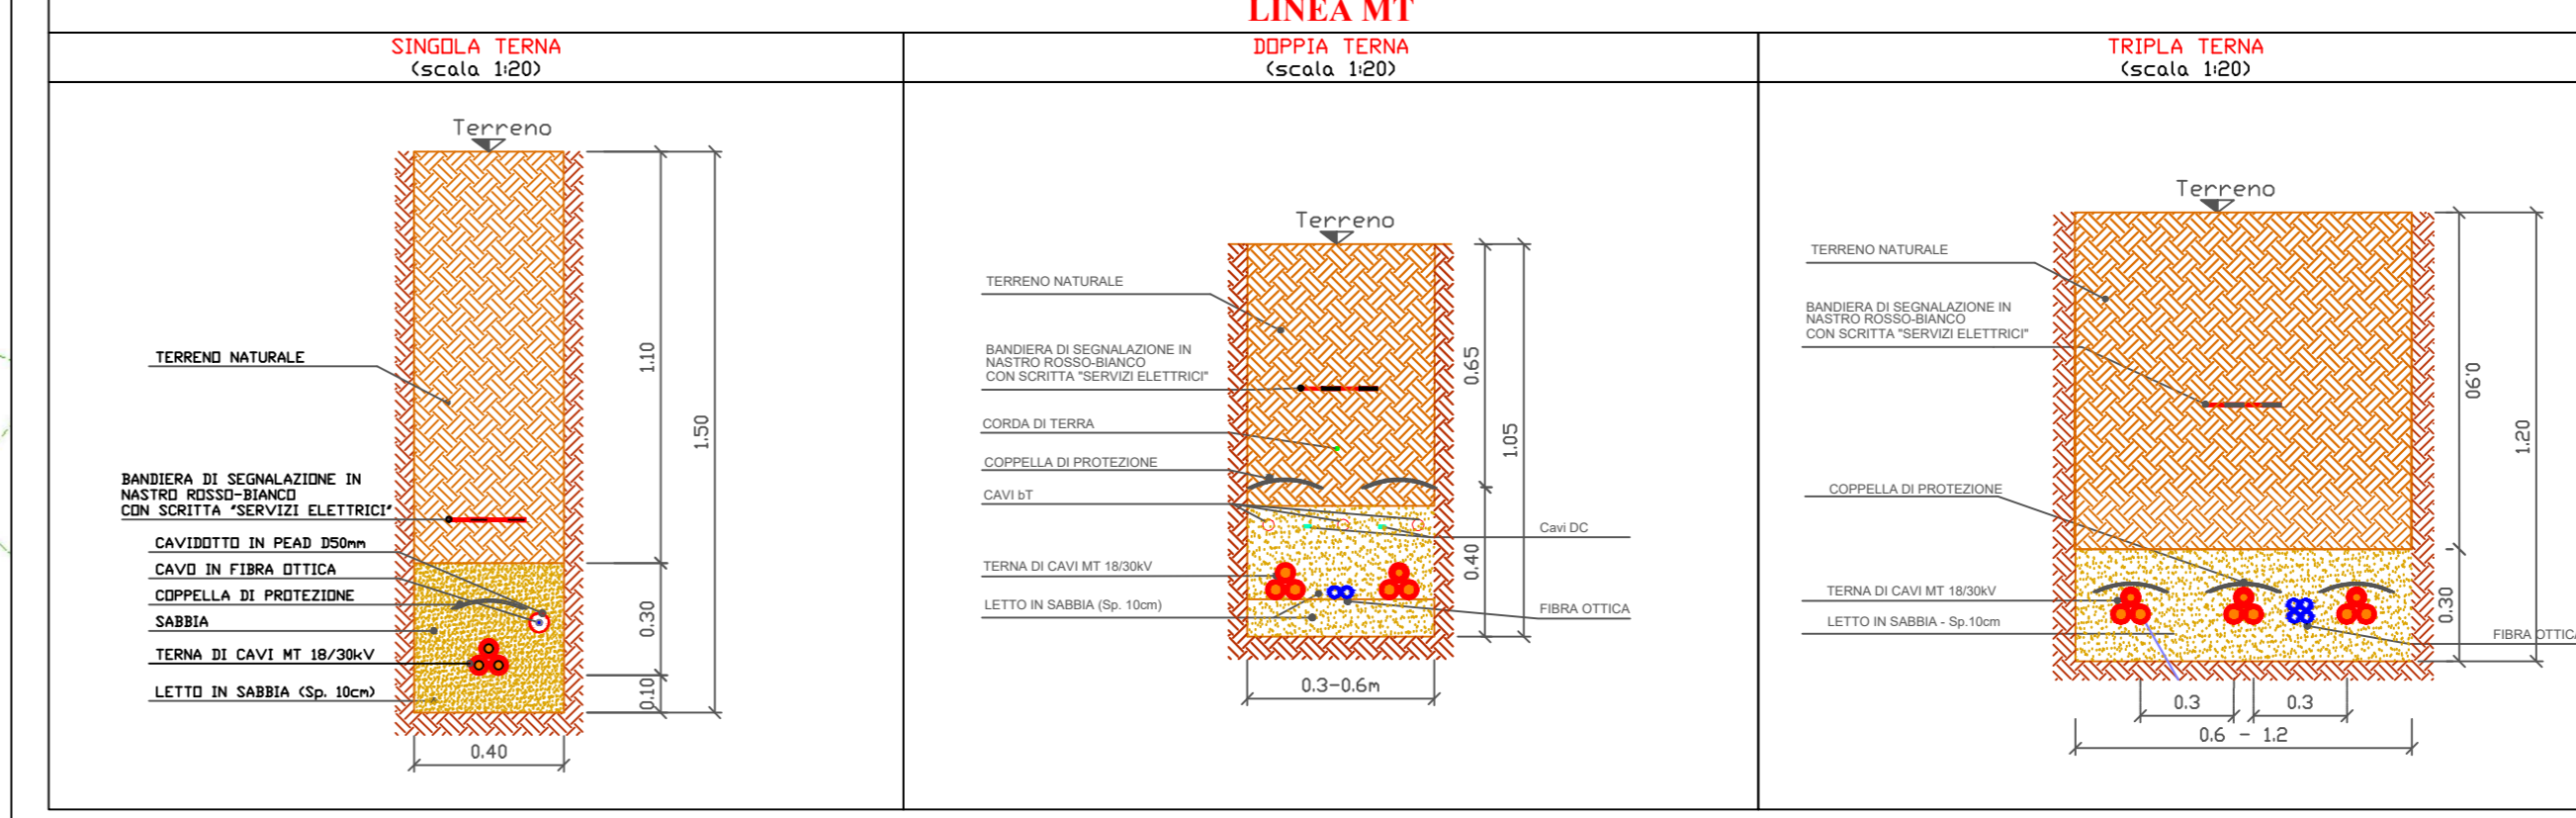

PARTICOLARI COSTRUTTIVI E SEZIONI DI SCAVO A TRINCEA SU PIANO STRADALE

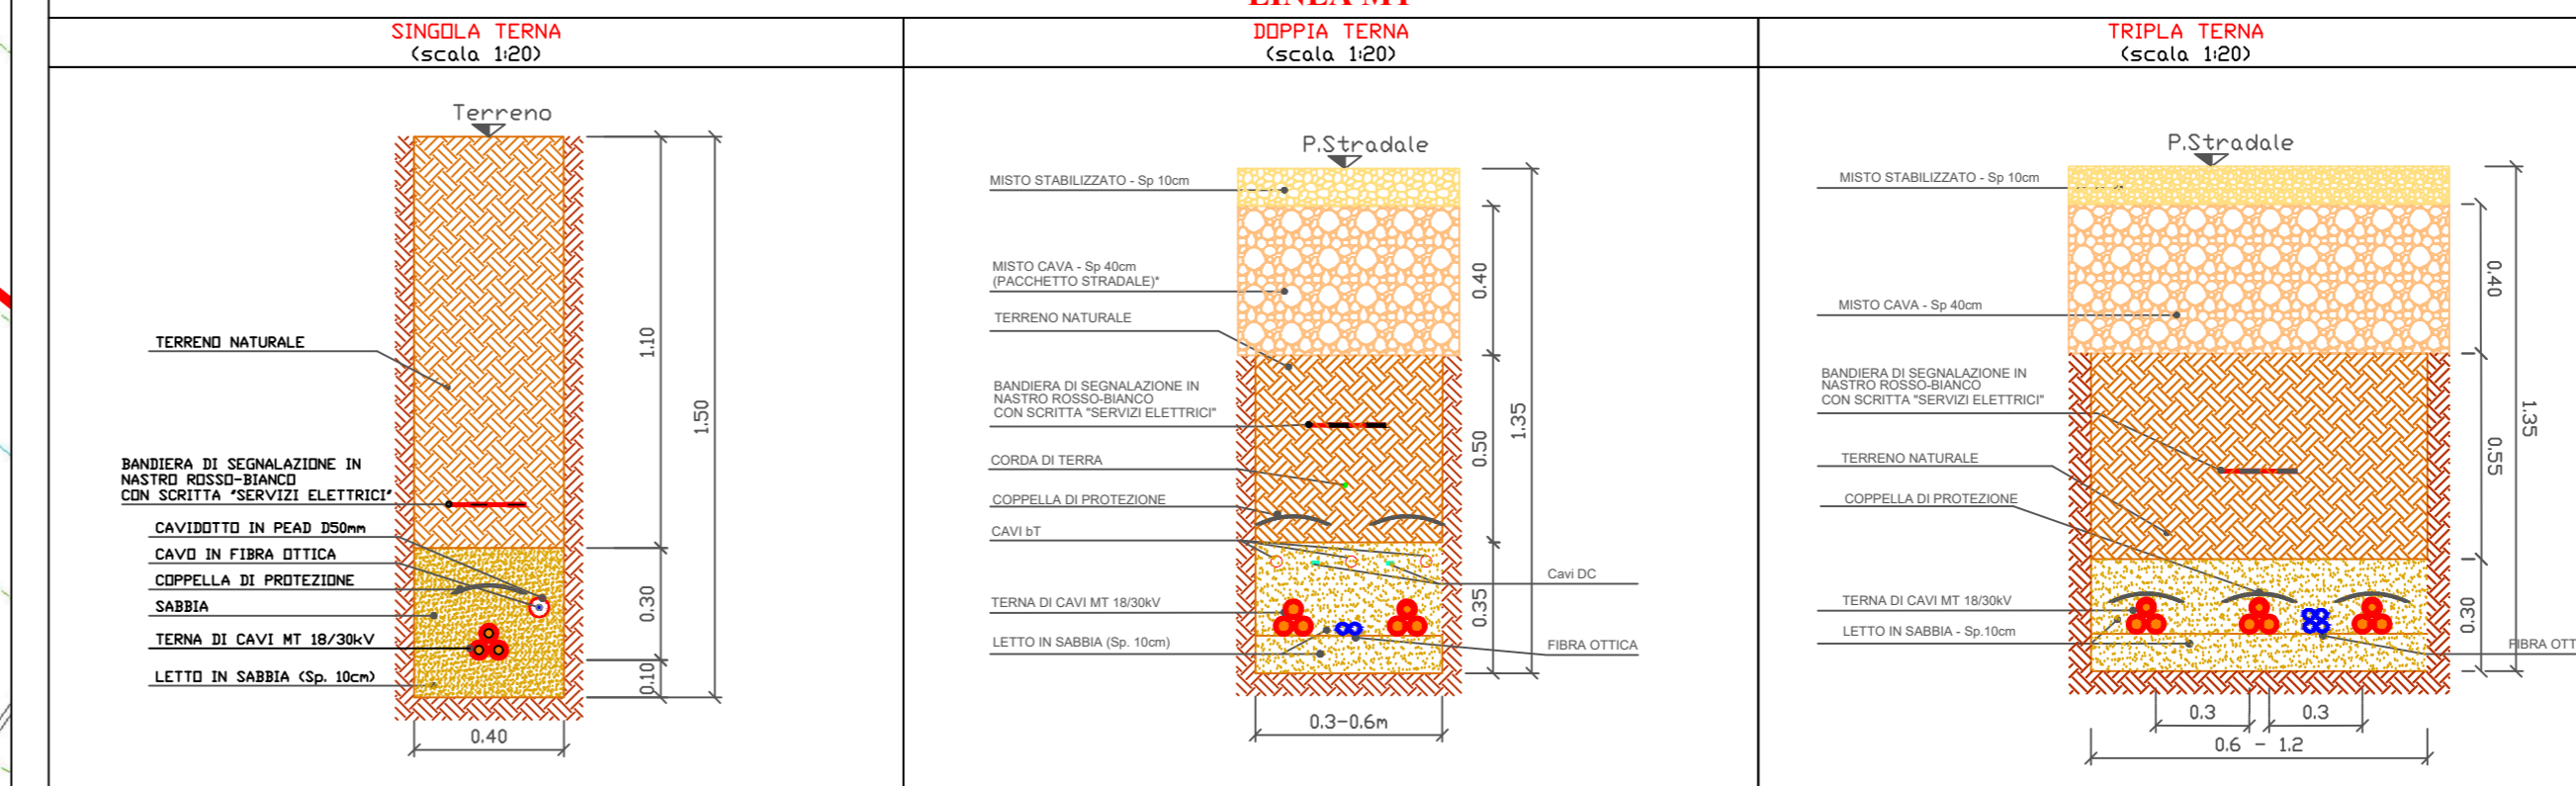

REGIONE PUGLIA **PROVINCIA DI FOGGIA**
COMUNE DI APRICINA **COMUNE DI SAN SEVERO**

AM ENERGY S.R.L.
 Sede in Taviano S. 121 - 71019 San Severo (FG)
 P.ec: amenergy@pec.it
 P.iva: 04349410719

plan PLAN A ENERGY S.R.L.
 P.ec: planenergy@pec.it
 C.F. e P. IVA: 03309410704

STUDIO INGEGNERIA ELETTRICA
 MEZZANA ING. Ing. Antonio
 Via T. Sola 128 71016 San Severo (FG)
 Tel. 085.2292172 Fax 085.2480141
 e-mail: info@studiosme.it
 Ordine degli Ingegneri della Provincia di Foggia matr. n. 1924

Università di Foggia
 Dipartimento di Scienze Agrarie, Alimentari, Rurali e Territoriali (D.A.R.M.)
 Sede via Arco dei Gerosolani 8591 Foggia 71122
 P.iva: 0305900717

Dott. Biol. Leonardo Becarisi
 Via Olegnano, 43 - 73013 Grottole (BT)
 cell. 320793980
 E-Mail: leonardo@becarisi.it
 Ordine nazionale dei Biologi - Albo Sezione matr. n. AA_067313

Dott.ssa Anastasia Agnoli
 Via Antonio Diaz, 37 73100 Lecce (LE)
 cell. 3351500203
 E-Mail: anastasia.agnoli@gmail.com

Dott. Agr. Barnaba Marinucci
 via P.ale. 25 72004 Arano (CE)
 Cell. 329.362001
 E-Mail: barnabamarinucci@gmail.com
 Ordine dei Dottori Agronomi e Forestali provincia di Lecce matr. n. 674

Dott. Antonio Feola
 Via Cavalletto n. 21 10060 Moso della Cavalletta (SA)
 cell. 338.200200
 E-Mail: feola@antoniomfeola.it
 Ordine Nazionale dei Biologi matr. n. AA_047004

Arch. Gaetano Fornarelli
 Via Fulgiano Casale 17 73100 Lecce (LE)
 cell. 3302780403
 E-Mail: g.fornarelli@gmail.com
 Ordine degli Architetti della provincia di Lecce matr. n. 1730

Dott. Bioi. Elisa Gatto
 Via S. Simeone 21 72004 Arano (CE)
 cell. 329.343332
 E-Mail: elisagatto@gmail.com
 Ordine nazionale dei Biologi matr. n. AA_060001

Dott. Agr. Barnaba Marinucci
 via P.ale. 25 72004 Arano (CE)
 Cell. 329.362001
 E-Mail: barnabamarinucci@gmail.com
 Ordine dei Dottori Agronomi e Forestali provincia di Lecce matr. n. 674

Dott. Antonio Feola
 Via Cavalletto n. 21 10060 Moso della Cavalletta (SA)
 cell. 338.200200
 E-Mail: feola@antoniomfeola.it
 Ordine Nazionale dei Biologi matr. n. AA_047004

Arch. Gaetano Fornarelli
 Via Fulgiano Casale 17 73100 Lecce (LE)
 cell. 3302780403
 E-Mail: g.fornarelli@gmail.com
 Ordine degli Architetti della provincia di Lecce matr. n. 1730

Dott. Nazario Di Lella
 Tel. Fax 082.361704 Cell. 328.200902
 E-Mail: nazario@diella.com
 Ordine nazionale dei Geologi della Puglia matr. n. 345

Dott.ssa Maria Grazia Liseno
 Tel. 079.2812531 Fax 0772.83264
 E-Mail: maria@ingegneriamaria.com
 Ordine degli Ingegneri della provincia di Foggia matr. n. 2000

STUDIO FALCONE
 Ing. Antonio Falcone
 Tel. 084.534378 Fax 084.534378
 E-Mail: antonio.falcone@studiofalcone.it
 Ordine degli Ingegneri della provincia di Foggia matr. n. 2100

Geom. Matteo Occhiochiuso
 Tel. 084.534378 Fax 084.534378
 E-Mail: matteo.occhiochiuso@studiofalcone.it
 Collegio dei Geometri e Geometri Laureati di Lecce matr. n. 1101

Progetto definitivo per la realizzazione di un impianto fotovoltaico denominato "Apricina Industriale" da realizzarsi su aree industriali e cave nelle località "Podere Camilli - Tufara - San Giovanni - San Sabino", nel territorio comunale di Apricina (FG) per una potenza complessiva di 121,023 MWp e immissione di 96,300 MW, nonché delle opere connesse ed infrastrutture indispensabili alla costruzione e all'esercizio dell'impianto nei comuni di Apricina (FG) e San Severo (FG)

AUTORITÀ PROCEDENTE V.L.A. MINISTERO DELL'AMBIENTE E DELLA SICUREZZA ENERGETICA **AUTORITÀ PROCEDENTE A.U.I. REGIONE PUGLIA**

P7MNV25 Elaborazione Grafica: 06_2.pdf
 Planimetria distribuzione elettrica MT

00	Novembre 2022	Progetto definitivo	Arch. M. De Chellis	Ing. A. Mecore	AM ENERGY S.R.L.
Rev.	Data	Oggetto della revisione	Elaborazione	Verifica	Approvazione
Scala: 1:4.000					
Formato: A0					
Codice Pratica: P7MNV25					