



Strade, recinzioni, fascia di mitigazione arborea e accessi


DETTAGLIO TIPO RECINZIONI ED ACCESSI (scala 1:50)

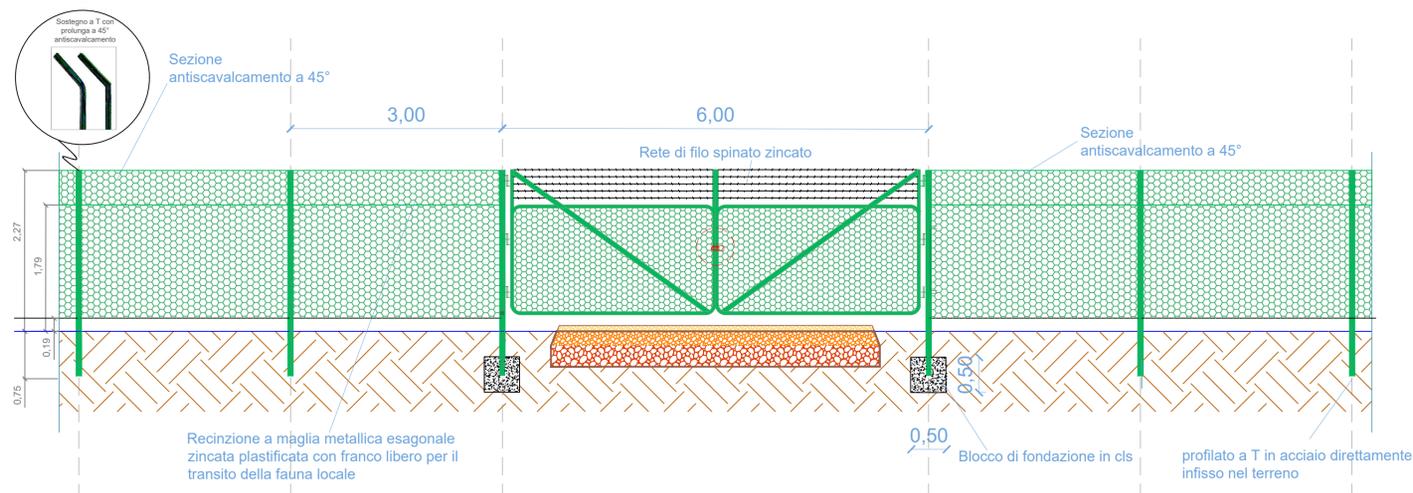


SEZIONE DI STRADE STERRATE (scala 1:50) CON DETTAGLIO

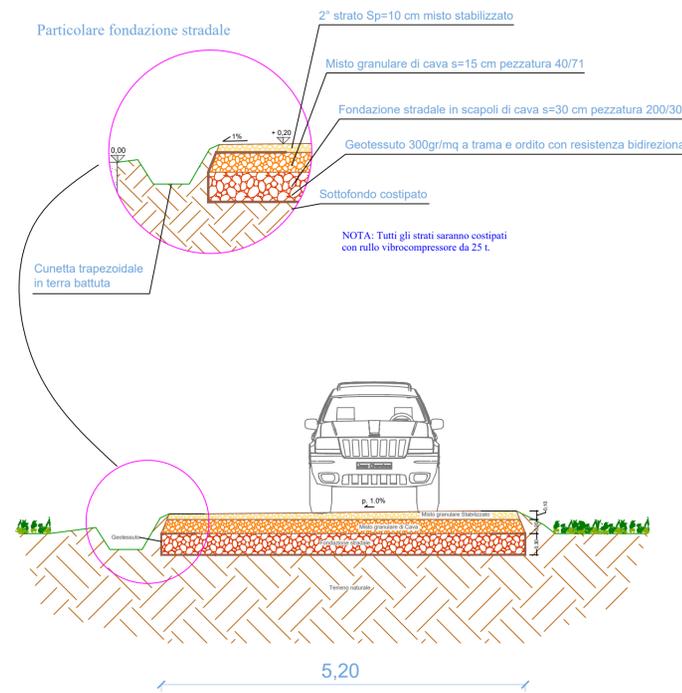

SEZIONE TIPO IMPIANTO SU TERRENO VEGETALE (scala 1:50)

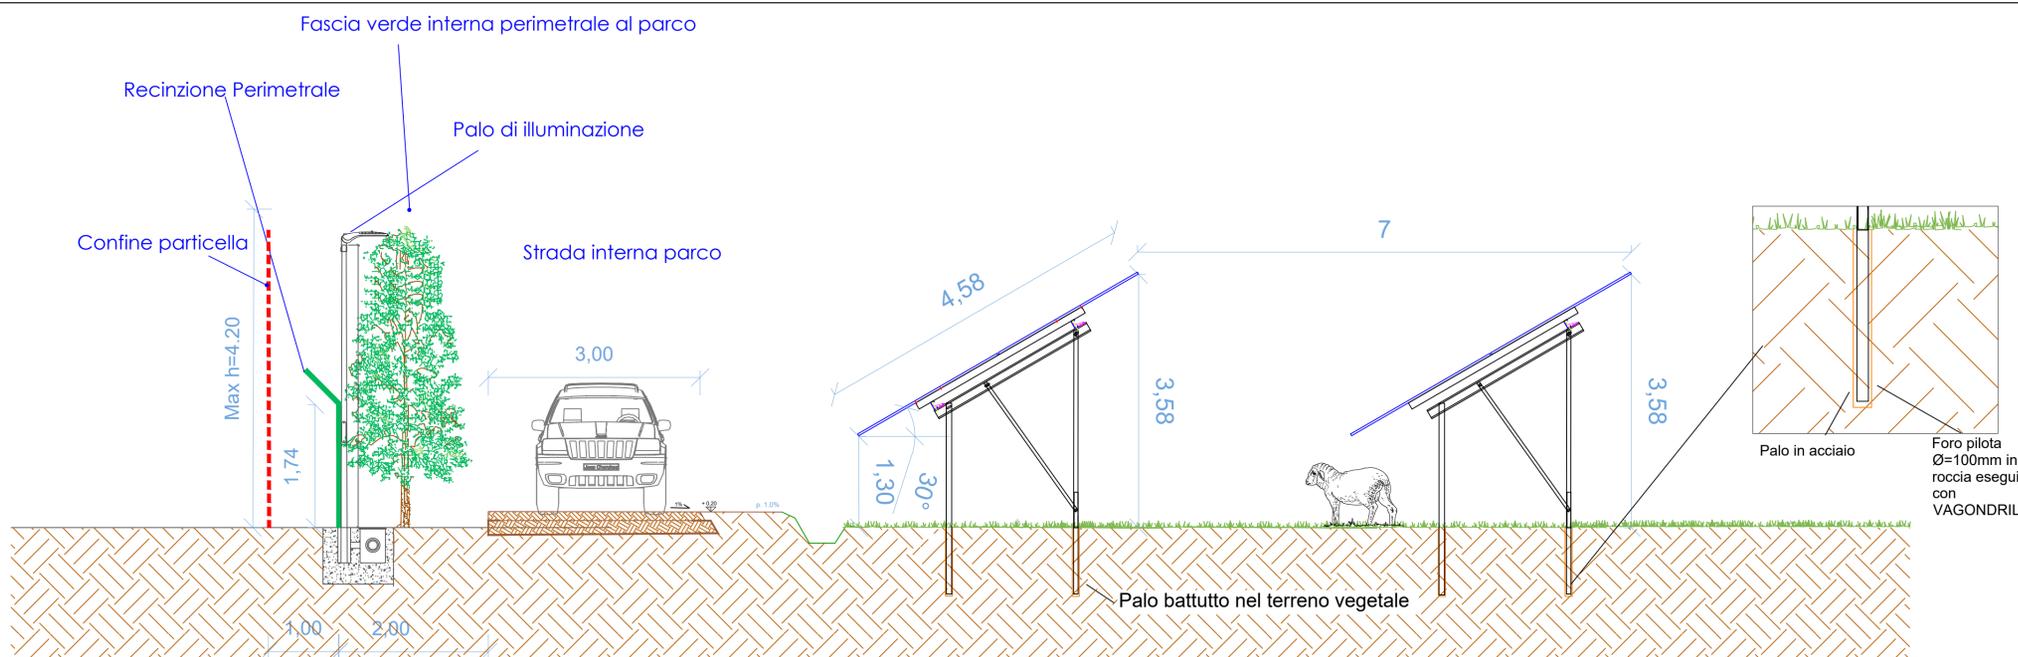

SEZIONE TIPO IMPIANTO SU TERRENO ROCCIOSO (scala 1:50)

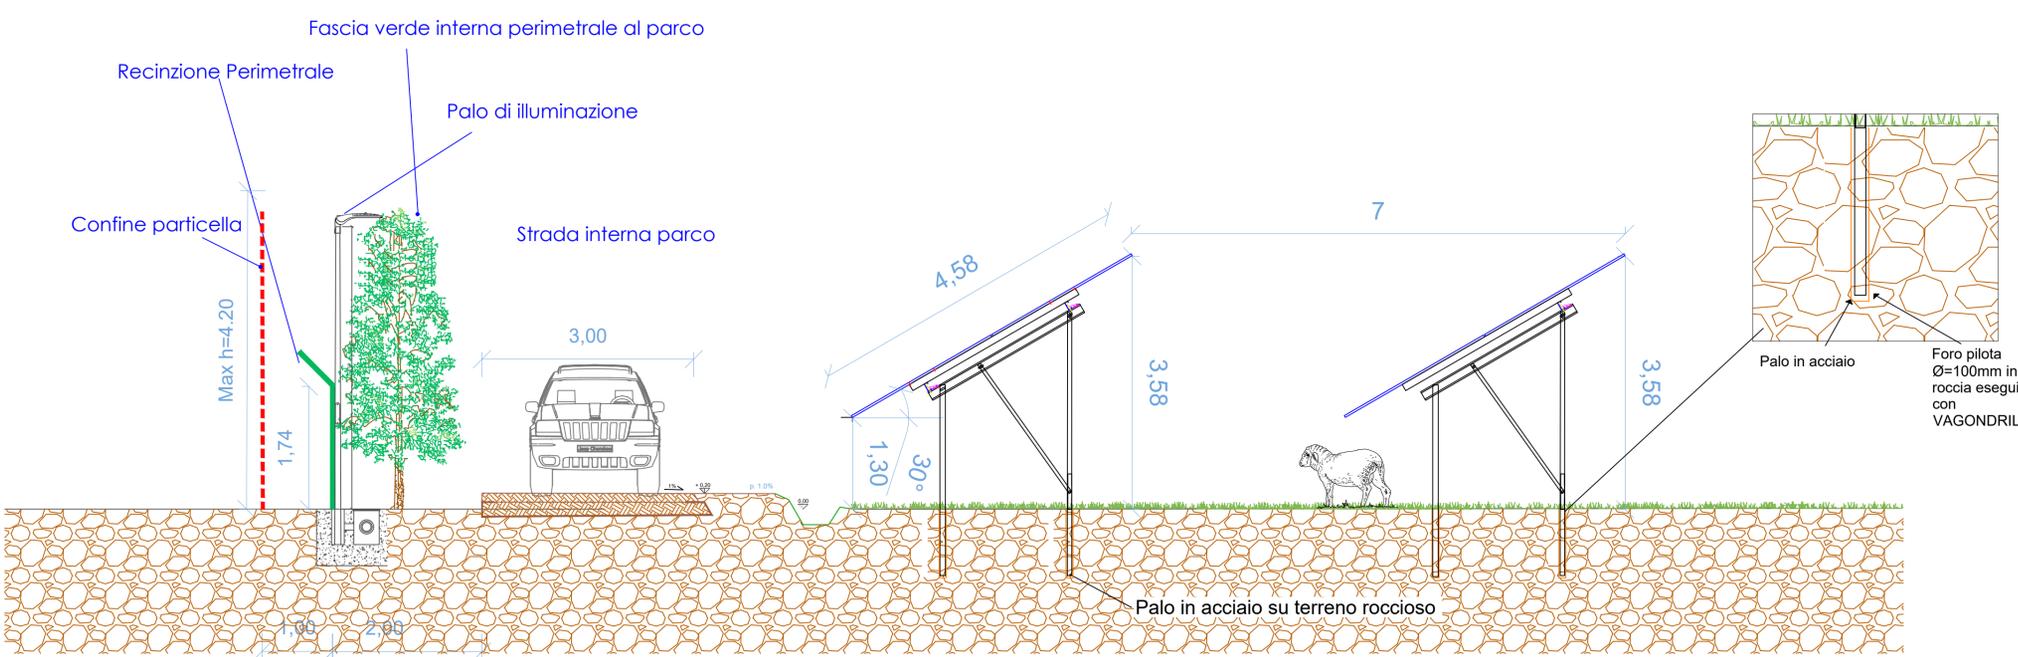

AM ENERGY S.R.L. Sede: via Tiberio Solis, n. 128 - 71016 San Severo (FG) Pec: amenergy@pec.it P.Iva: 04304150719	plan A IT IS GREEN ENERGY Sede: Via Cavour n. 104 40026 Imola BO Pec: planenergy@pec.it C.F. e P.IVA: 03930841204
STUDIO INGEGNERIA ELETTRICA MEZZINA dott. ing. Antonio Mezzina Via T. Solis 128 71016 San Severo (FG) Tel. 0882.228072 Fax. 0882.243651 e-mail: info@studiodimezzina.net Ordine degli Ingegneri della Provincia di Foggia matr. n. 1604	Università di Foggia Dipartimento di Scienze Agrarie, Alimenti, Risorse Naturali e Ingegneria (DAFNE) Sede: via Antonio Gramsci, 89/91 Foggia 71122 P.Iva: 03016180717
Dott. Biol. Leonardo Beccarisi Via D'Enghen, 43 - 73013 Galatina (LE) cell. 3209709895 E-Mail: beccarisi@gmail.com Ordine nazionale dei Biologi Albo-Sezione matr. n. AA_067313	Dott.ssa Anastasia Agnoli Via Armando Diaz, 37 73100 Lecce (LE) cell. 3815190328 E-Mail: anastasia.agnoli989@gmail.com
Dott. Biol. Elisa Gatto Via S. Serio, 22 73044 Galatone (LE) cell. 3283433525 E-Mail: dottessagatto@gmail.com Ordine nazionale dei Biologi matr. n. AA_090001	Dott. Agr. Barnaba Marinosci via Piella 19, 73040 Alipate (LE) Cell. 3293620201 E-Mail: barnabamarinosci@gmail.com Ordine dei Dottori Agronomi e Forestali provincia di Lecce matr. n. 674
Dott. Antonio Feola Via Civitella n°25 84060 Moio della Civitella (SA) cell. 338 2593262 E-Mail: feolaantonio@gmail.com Ordine Nazionale dei Biologi matr. n. AA_047004	Arch. Gaetano Fornarelli Via Fuliginano Casale 17 73100 Lecce (LE) cell. 3358758545 E-Mail: fornarelli@gmail.com Ordine degli Architetti della provincia di Lecce matr. n. 1739
NOSTOI s.r.l. Dott.ssa Maria Grazia Liseno Tel. 0972.081259 Fax 0972.83694 E-Mail: mgliseno@nostoi.it Elenco Nazionale Architetto Fascia I matr. n. 1646	Ing. Tommaso Monaco Tel. 0885.429850 Fax 0885.590485 E-Mail: ingtommaso@studiotecnicomonaco.it Ordine degli Ingegneri della provincia di Foggia matr. n. 2906
STUDIO FALCONE ing. e g. n. e r. i. a Ing. Antonio Falcone Tel. 0884.534378 Fax. 0884.534378 E-Mail: antonio.falcone@studiofalcone.eu Ordine degli Ingegneri di Foggia matr. n.2100	Geom. Matteo Occhiochiuso Tel. 328.5615292 E-Mail: matteo.occhiochiuso@virgilio.it Collegio dei Circondariali Geometri e Geometri Laureati di Lucera matr. n. 1101
Dott. Nazario Di Lella Tel./Fax 0882.991704 cell. 328.3250902 E-Mail: geol.dilella@gmail.com Ordine regionale dei Geologi della Puglia matr. n. 345	

Progetto definitivo per la realizzazione di un impianto Fotovoltaico denominato "Apricina Industriale" da realizzarsi su aree industriali e cave nelle località "Podere Camilli - Tufara - San Giovanni - San Sabino", nel territorio comunale di Apricina (FG) per una potenza complessiva di 121,023 MWp e immissione di 96,300 MW, nonché delle opere connesse ed infrastrutture indispensabili alla costruzione e all'esercizio dell'impianto nei comuni di Apricina (FG) e San Severo (FG)

AUTORITA' PROCEDENTE V.I.A.:	MINISTERO DELL'AMBIENTE E DELLA SICUREZZA ENERGETICA	AUTORITA' PROCEDENTE A.U.:	REGIONE PUGLIA
Opera:	P7MVN25 Elaborato Grafico_13.pdf		
Nome Elaborato:	Strade, recinzioni, fascia di mitigazione arborea e accessi		
Descrizione Elaborato:			
00	Novembre 2022	Progetto definitivo	Arch. M. De Chellis Ing. A. Mezzina AM ENERGY S.R.L.
Rev.	Data	Oggetto della revisione	Elaborazione Verifica Approvazione
Scala:			
Formato:	Codice Pratica P7MVN25		