Planimetria e sezioni elettromeccaniche della Sottostazione Elettrica Produttore - scala 1:100

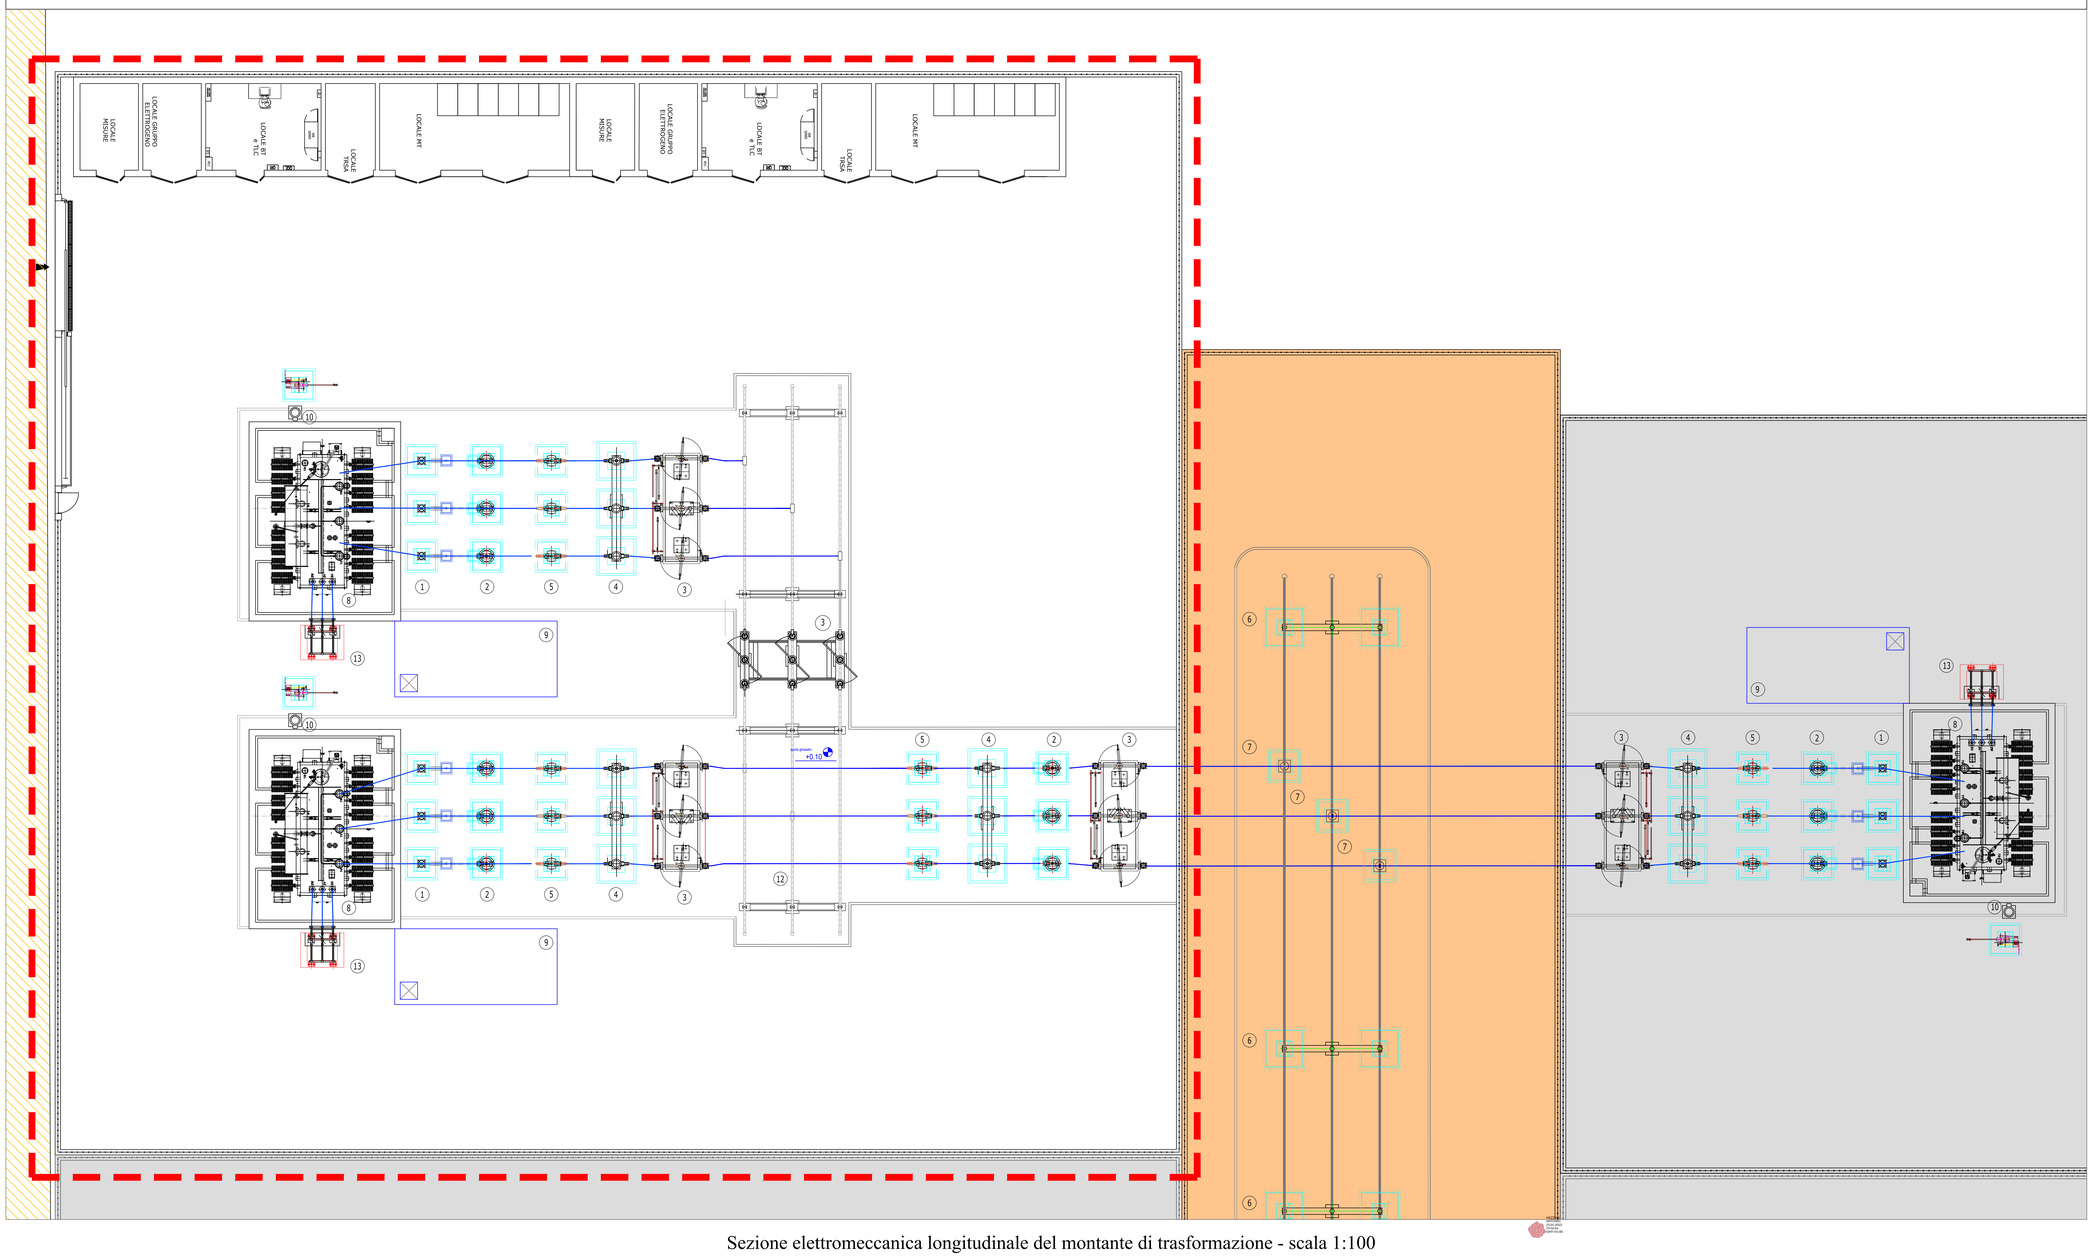

Sezione elettromeccanica longitudinale del montante di trasformazione - scala 1:100

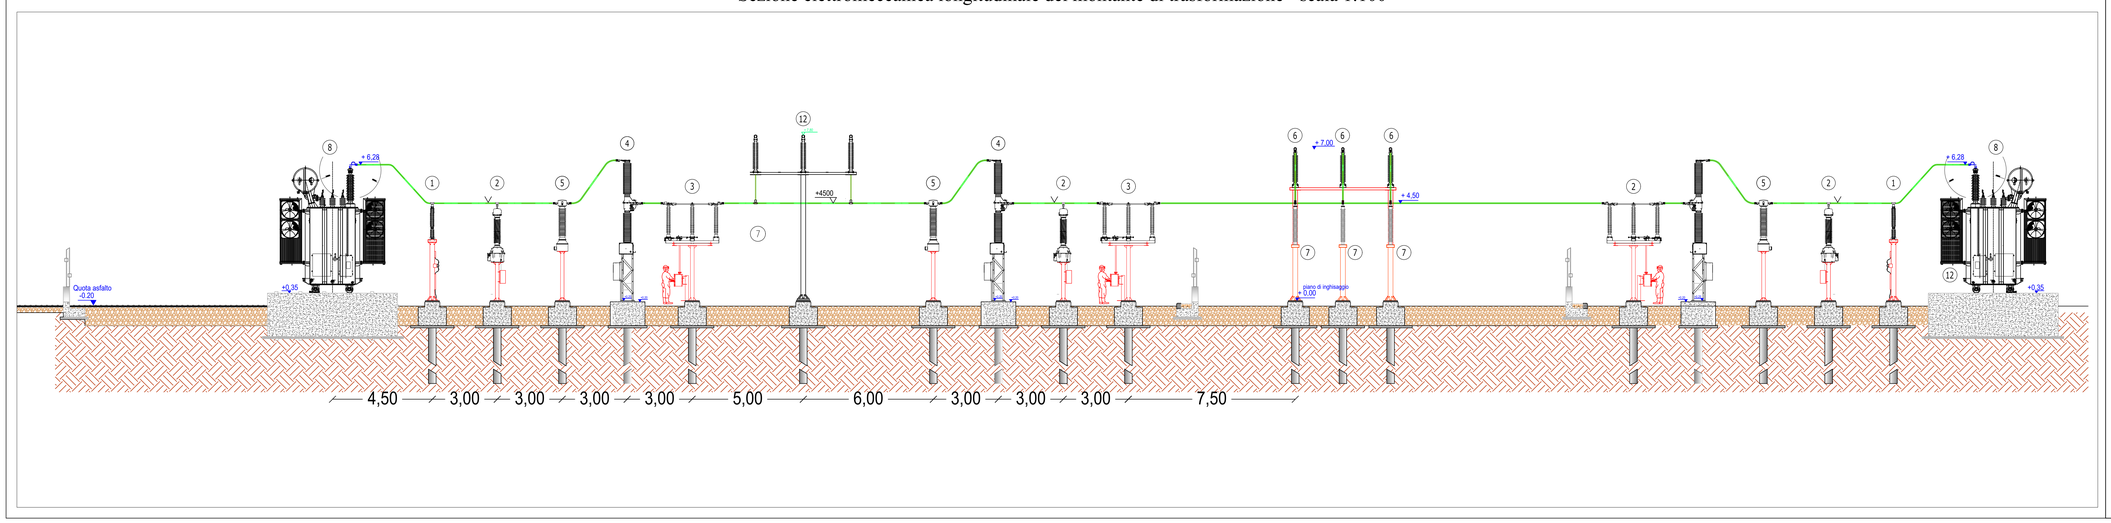

LEGENDA

- Area SSE AM ENERGY srl "Apricena Industriale"
- SSE Altri Produttori facenti parte della condivisione stallo
- Nuova viabilità di accesso alla Sottostazione Utente ed area condivisa
- Nuova viabilità di accesso alla Sottostazione Utente ed area condivisa

APPARECCHIATURE ELETTROMECCANICHE

Posizione	Descrizione componente
0	TERMINALE CAVO
1	SCARICATORE DI SOVRATENSIONE AT
2	TRASFORMATORE DI TENSIONE TV
3	SEZIONATORE 170kV CON LAME DI TERRA
4	INTERRUTTORE 170kV
5	TRASFORMATORE DI CORRENTE TA 170kV
6	ISOLATORE C8 SUPPORTO SBARRE
7	COLONNINO ISOLATORE DI SUPPORTO 150 KW
8	TRASFORMATORE 150 ±12X1.25%/30 KV
9	VASCA OLIO TRASFORMATORE
10	SEZIONATORE NEUTRO TRASFORMATORE
12	SUPPORTO SBARRE
13	SUPPORTO CAVI MT

REGIONE PUGLIA — PROVINCIA di FOGGIA — COMUNE di APRICENA — COMUNE di SAN SEVERO

Società Proponente
AM ENERGY S.R.L. *
Sede: via Tiberio Solis, n. 128 - 71016 San Severo (FG)
Pec: amenergysrl@pec.it
P.Iva: 04354615079

* Società con socio unico, soggetta a direzione e coordinamento di PLAN IT HOLDING S.R.L. p.iva 03930741206

Estensore e Coordinamento
PLAN A ENERGY S.R.L.
Sede: Via Cavour n.104 40026 Imola BO
Pec: planenergy@pec.it
C.F e P.IVA : 03930641204

Progettazione grafica e impaginazione
STUDIO INGEGNERIA ELETTRICA
MEZZINA dott. ing. Antonio
Via T. Solis 128 | 71016 San Severo (FG)
Tel. 0882.230072 | Fax 0882.243851
e-mail: info@studiomezzina.net
Ordine degli ingegneri della Provincia di Foggia matr. n 1604

Direzione scientifica per indagini e rilievi
Università di Foggia
Dipartimento di Scienze Agrarie, Alimenti, Risorse Naturali e Ingegneria (DAFNE)
Sede: via Antonio Gramsci,89/91 Foggia 71122
P.Iva: 03016180717

Studio e progetto opere a verde
Dott. Biol. Leonardo Beccarisi
Via D'Enghien, 43 - 73013 Galatina (LE)
cell. 3293709895
E-Mail: beccarisi@gmail.com
Ordine nazionale dei Biologi Albo-Sezione matr. n. AA_067313

Studi di settore ambientale
Dott.ssa Anastasia Agnoli
Via Armando Diaz, 37 | 73100 Lecce (LE)
cell. 3515100338
E-Mail: anastasia.agnoli989@gmail.com

Studio archeologico
Dott. Biol. Elisa Gatto
Via S. Sarito, 22 | 73044 Galatone (LE)
cell. 3283433525
E-Mail: dottelisagatto@gmail.com
Ordine nazionale dei Biologi matr. n. AA_090001

Studi pedologici agronomici e catastali
Dott. Agr. Barnaba Marinosci
via Filella 19, 73040 Alliste (LE)
Cell. 329 3620201
E-Mail: barnabamarinosci@gmail.com
Ordine dei Dottori Agronomi e Forestali provincia di Lecce matr. n 674

Studio Geologico
Dott. Antonio Feola
Via Cutelletta n°25 | 84060 Moio della Civitella (SA)
cell. 338 2593262
E-Mail: feolaantu@gmail.com
Ordine Nazionale dei Biologi matr. n . AA_047004

Responsabile/esperto fotovoltaico
Arch. Gaetano Fornarelli
Via Fulcignano Casale 17 | 73100 Lecce (LE)
cell. 3358768545
E-Mail: forgael@gmail.com
Ordine degli Architetti della provincia di Lecce matr. n 1739

Studio archeologico
NOSTOI s.r.l.
Dott.ssa Maria Grazia Liseno
Tel. 0972.081209 | Fax 0972.83694
E-Mail: mgliseno@nostoirl.it
Elenco Nazionale Archeologi Fascia I matr n. 1646

Consulenza strutturale
Ing. Tommaso Monaco
Tel. 0885.429850 | Fax 0885.090485
E-Mail: ing.tommaso@studiotecnicomonaco.it
Ordine degli Ingegneri della provincia di Foggia matr. n. 2906

Studio acustico
STUDIO FALCONE Ingegneria
Ing. Antonio Falcone
Tel. 0884.534376 | Fax. 0884.534378
E-Mail: antonio.falcone@studiofalcone.eu
Ordine degli Ingegneri di Foggia matr. n 2100

Consulenza tecnica
Geom. Matteo Occhiochiuso
Tel. 328 5615292
E-Mail: matteo.occhiochiuso@virgilio.it
Collegio dei Circondariale Geometri e Geometri Laureati di Lucera matr. n. 1101

Studi tecnici e geologici
Dott. Nazario Di Lella
Tel./Fax 0882.991704 | cell. 328 3250902
E-Mail: geol.dilella@gmail.com
Ordine regionale dei Geologi della Puglia matr. n. 345

Opera

Progetto definitivo per la realizzazione di un impianto Fotovoltaico denominato "Apricena Industriale" da realizzarsi su aree industriali e cave nelle località "Podere Camilli - Tufara - San Giovanni - San Sabino", nel territorio comunale di Apricena (FG) per una potenza complessiva di 121,023 MWp e immissione di 96,300 MW, nonché delle opere connesse ed infrastrutture indispensabili alla costruzione e all'esercizio dell'impianto nei comuni di Apricena (FG) e San Severo (FG)

AUTORITA' PROCEDENTE V.I.A.: MINISTERO DELL'AMBIENTE E DELLA SICUREZZA ENERGETICA — AUTORITA' PROCEDENTE A.U. : REGIONE PUGLIA

Oggetto
Nome Elaborato: P7MVN25_ElaboratoGrafico_17.pdf
Descrizione Elaborato: Planimetria e profilo elettromeccanico sottostazione elettrica

Rev.	Data	Oggetto della revisione	Elaborazione	Verifica	Approvazione
00	Novembre 2022	Progetto definitivo	Arch.M.De Chellis	Ing. A. Mezzina	AM ENERGY S.R.L

Scala: 1:100
Formato: A0
Codice Pratica: P7MVN25