Inquadramento su cartografia I.G.M. - scala 1:20.000

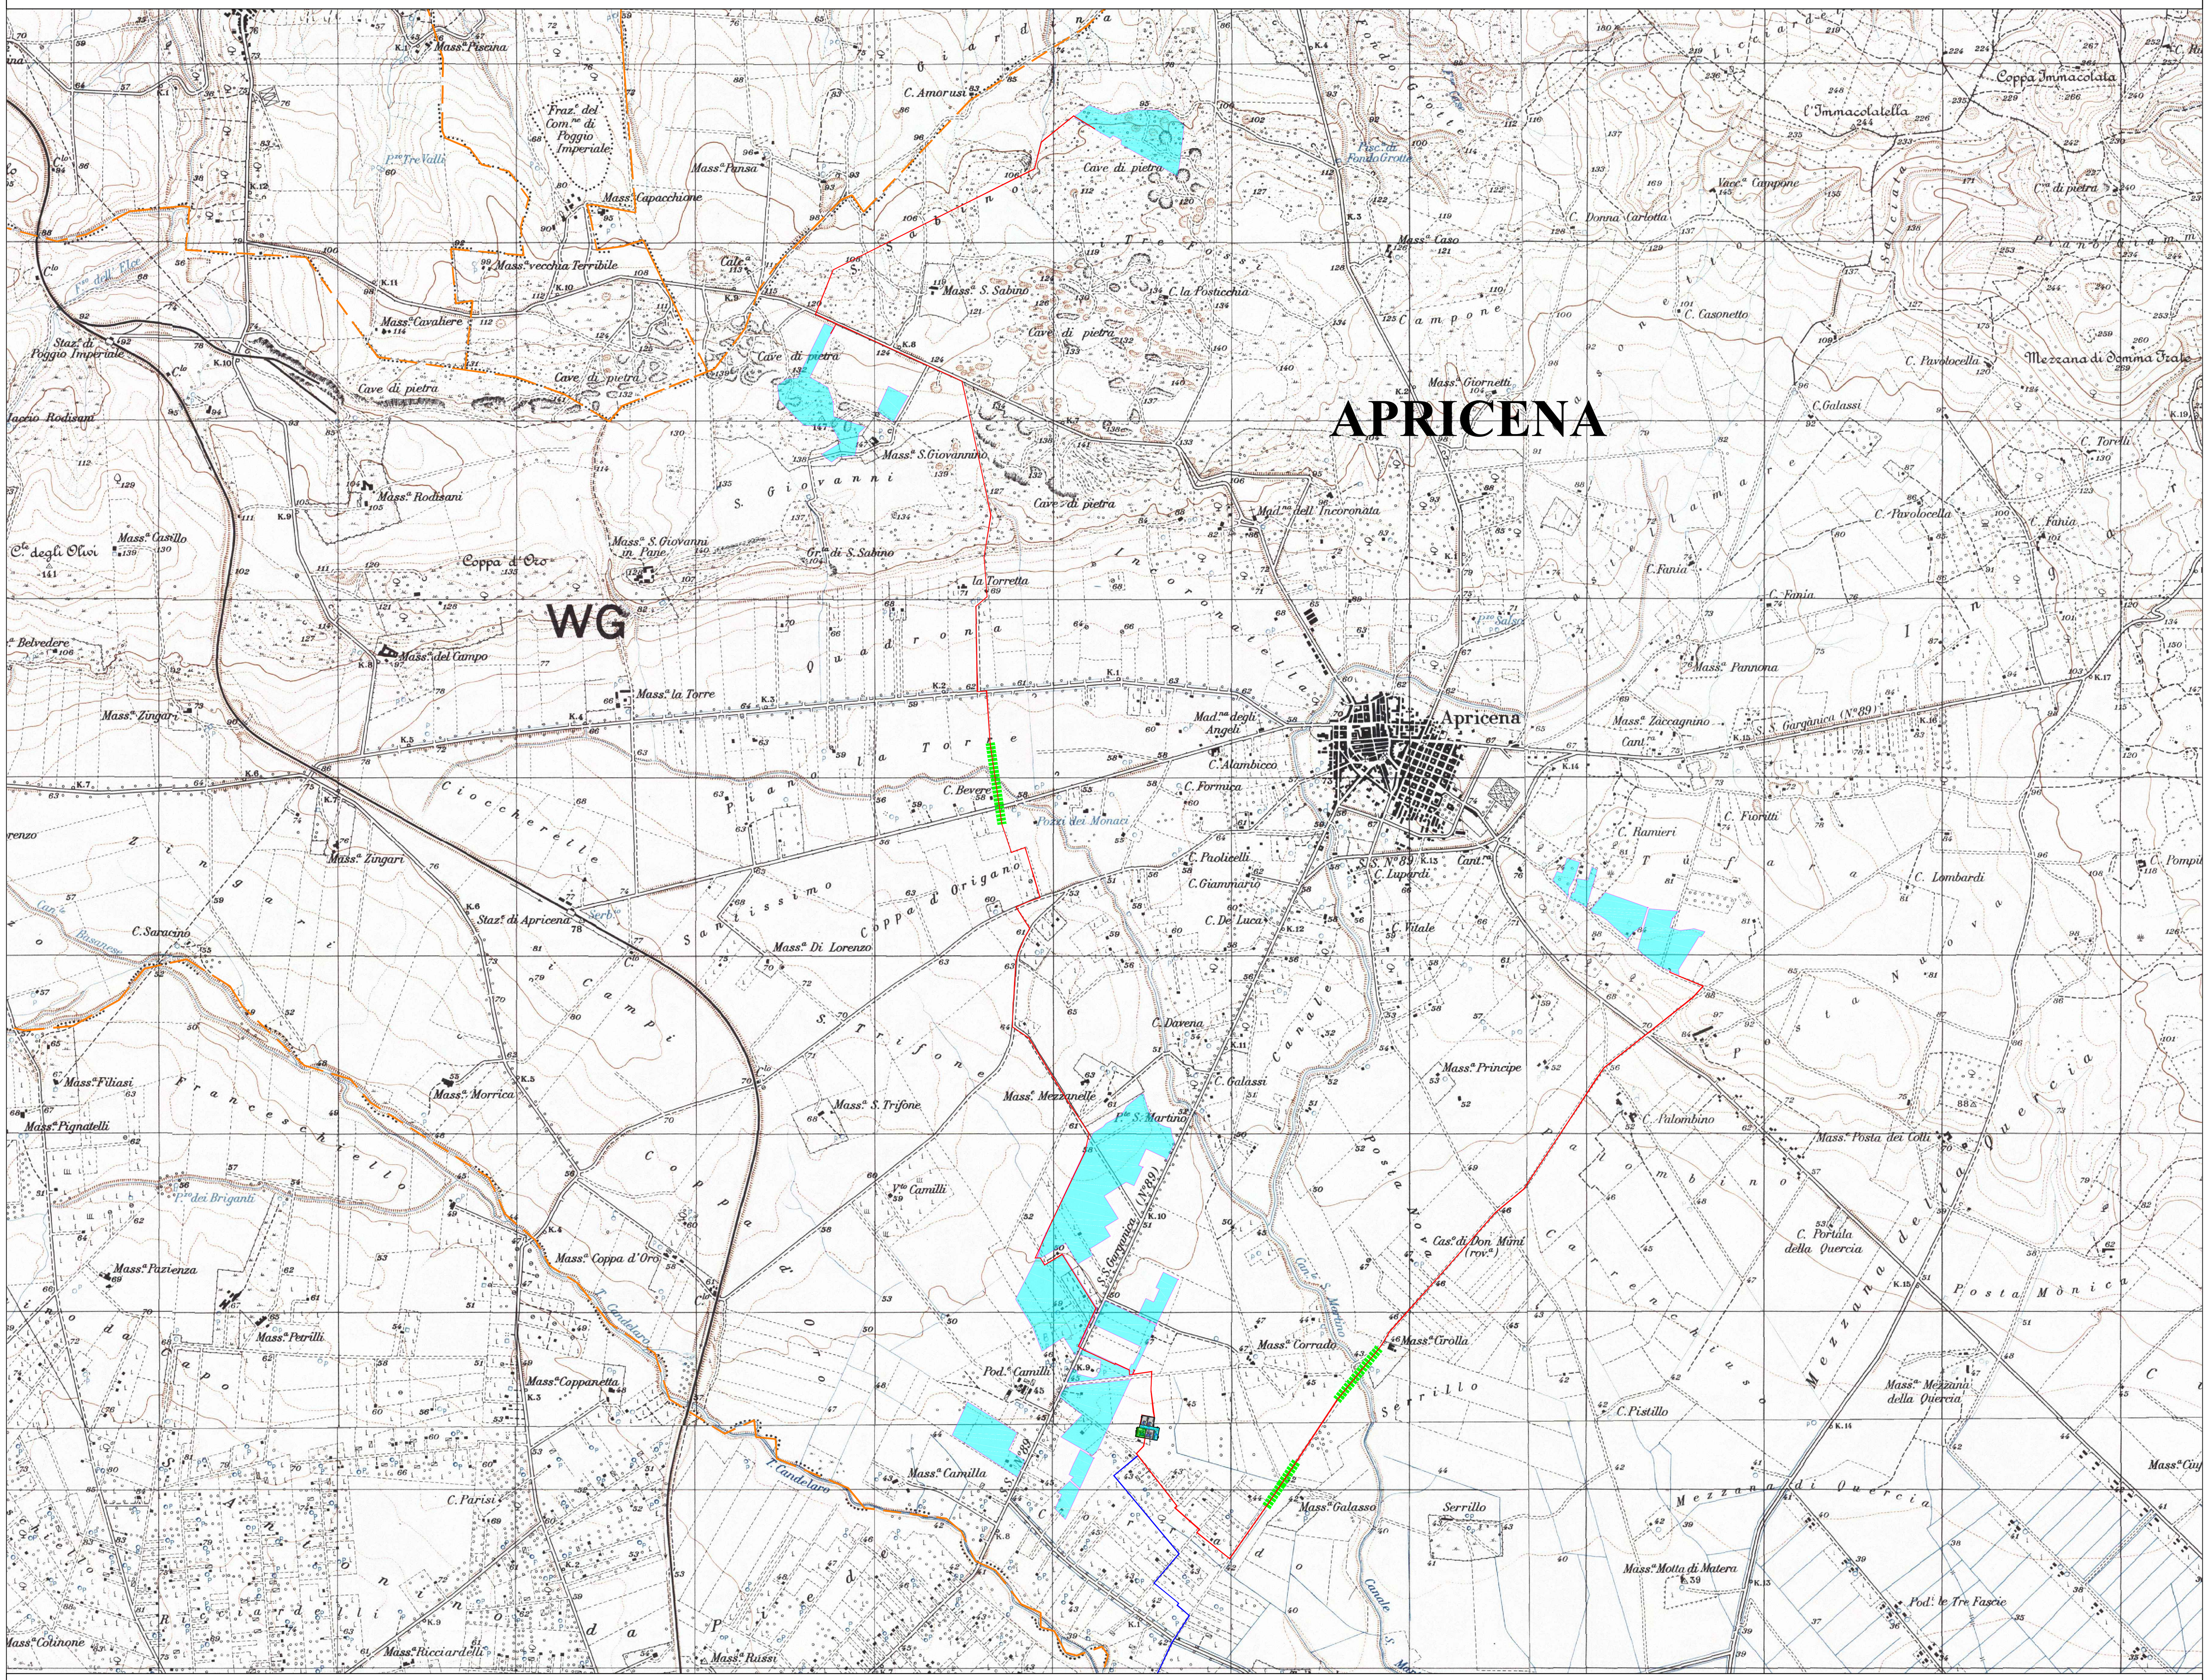

Planimetria chiave su I.G.M. - scala 1:100.000

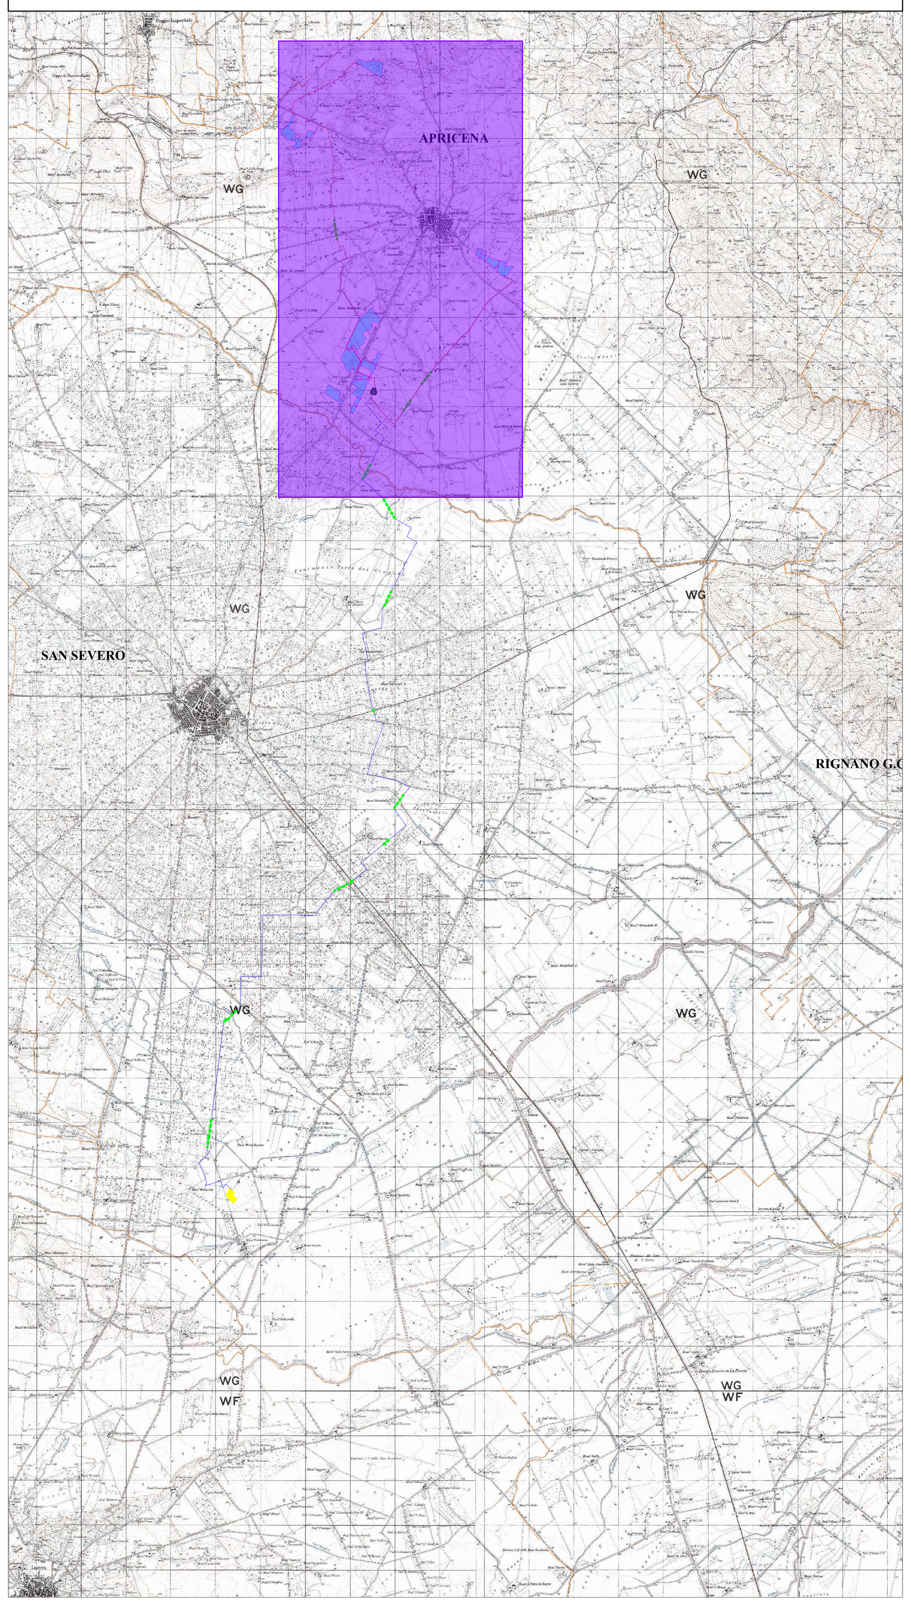

LEGENDA

- Area del generatore Fotovoltaico
- Tracciato del cavo in fibra ottica posato all'interno del cavidotto interrato PEAD D50mm. Percorso con scavo a trincea
- Tracciato del cavo in fibra ottica posato all'interno del cavidotto interrato PEAD D50mm. Percorso in TOC per attraversamenti
- Elettrodotto interrato AT per la connessione alla RTN
- SSE Produttore AM ENERGY "Apricena Industriale"
- Area comune con altri produttori
- Altri produttori
- Delimitazione confini comunali

DETTAGLIO AREE DI GENERAZIONE FOTOVOLTAICA SU CARTOGRAFIA I.G.M. SCALA 1:10.000

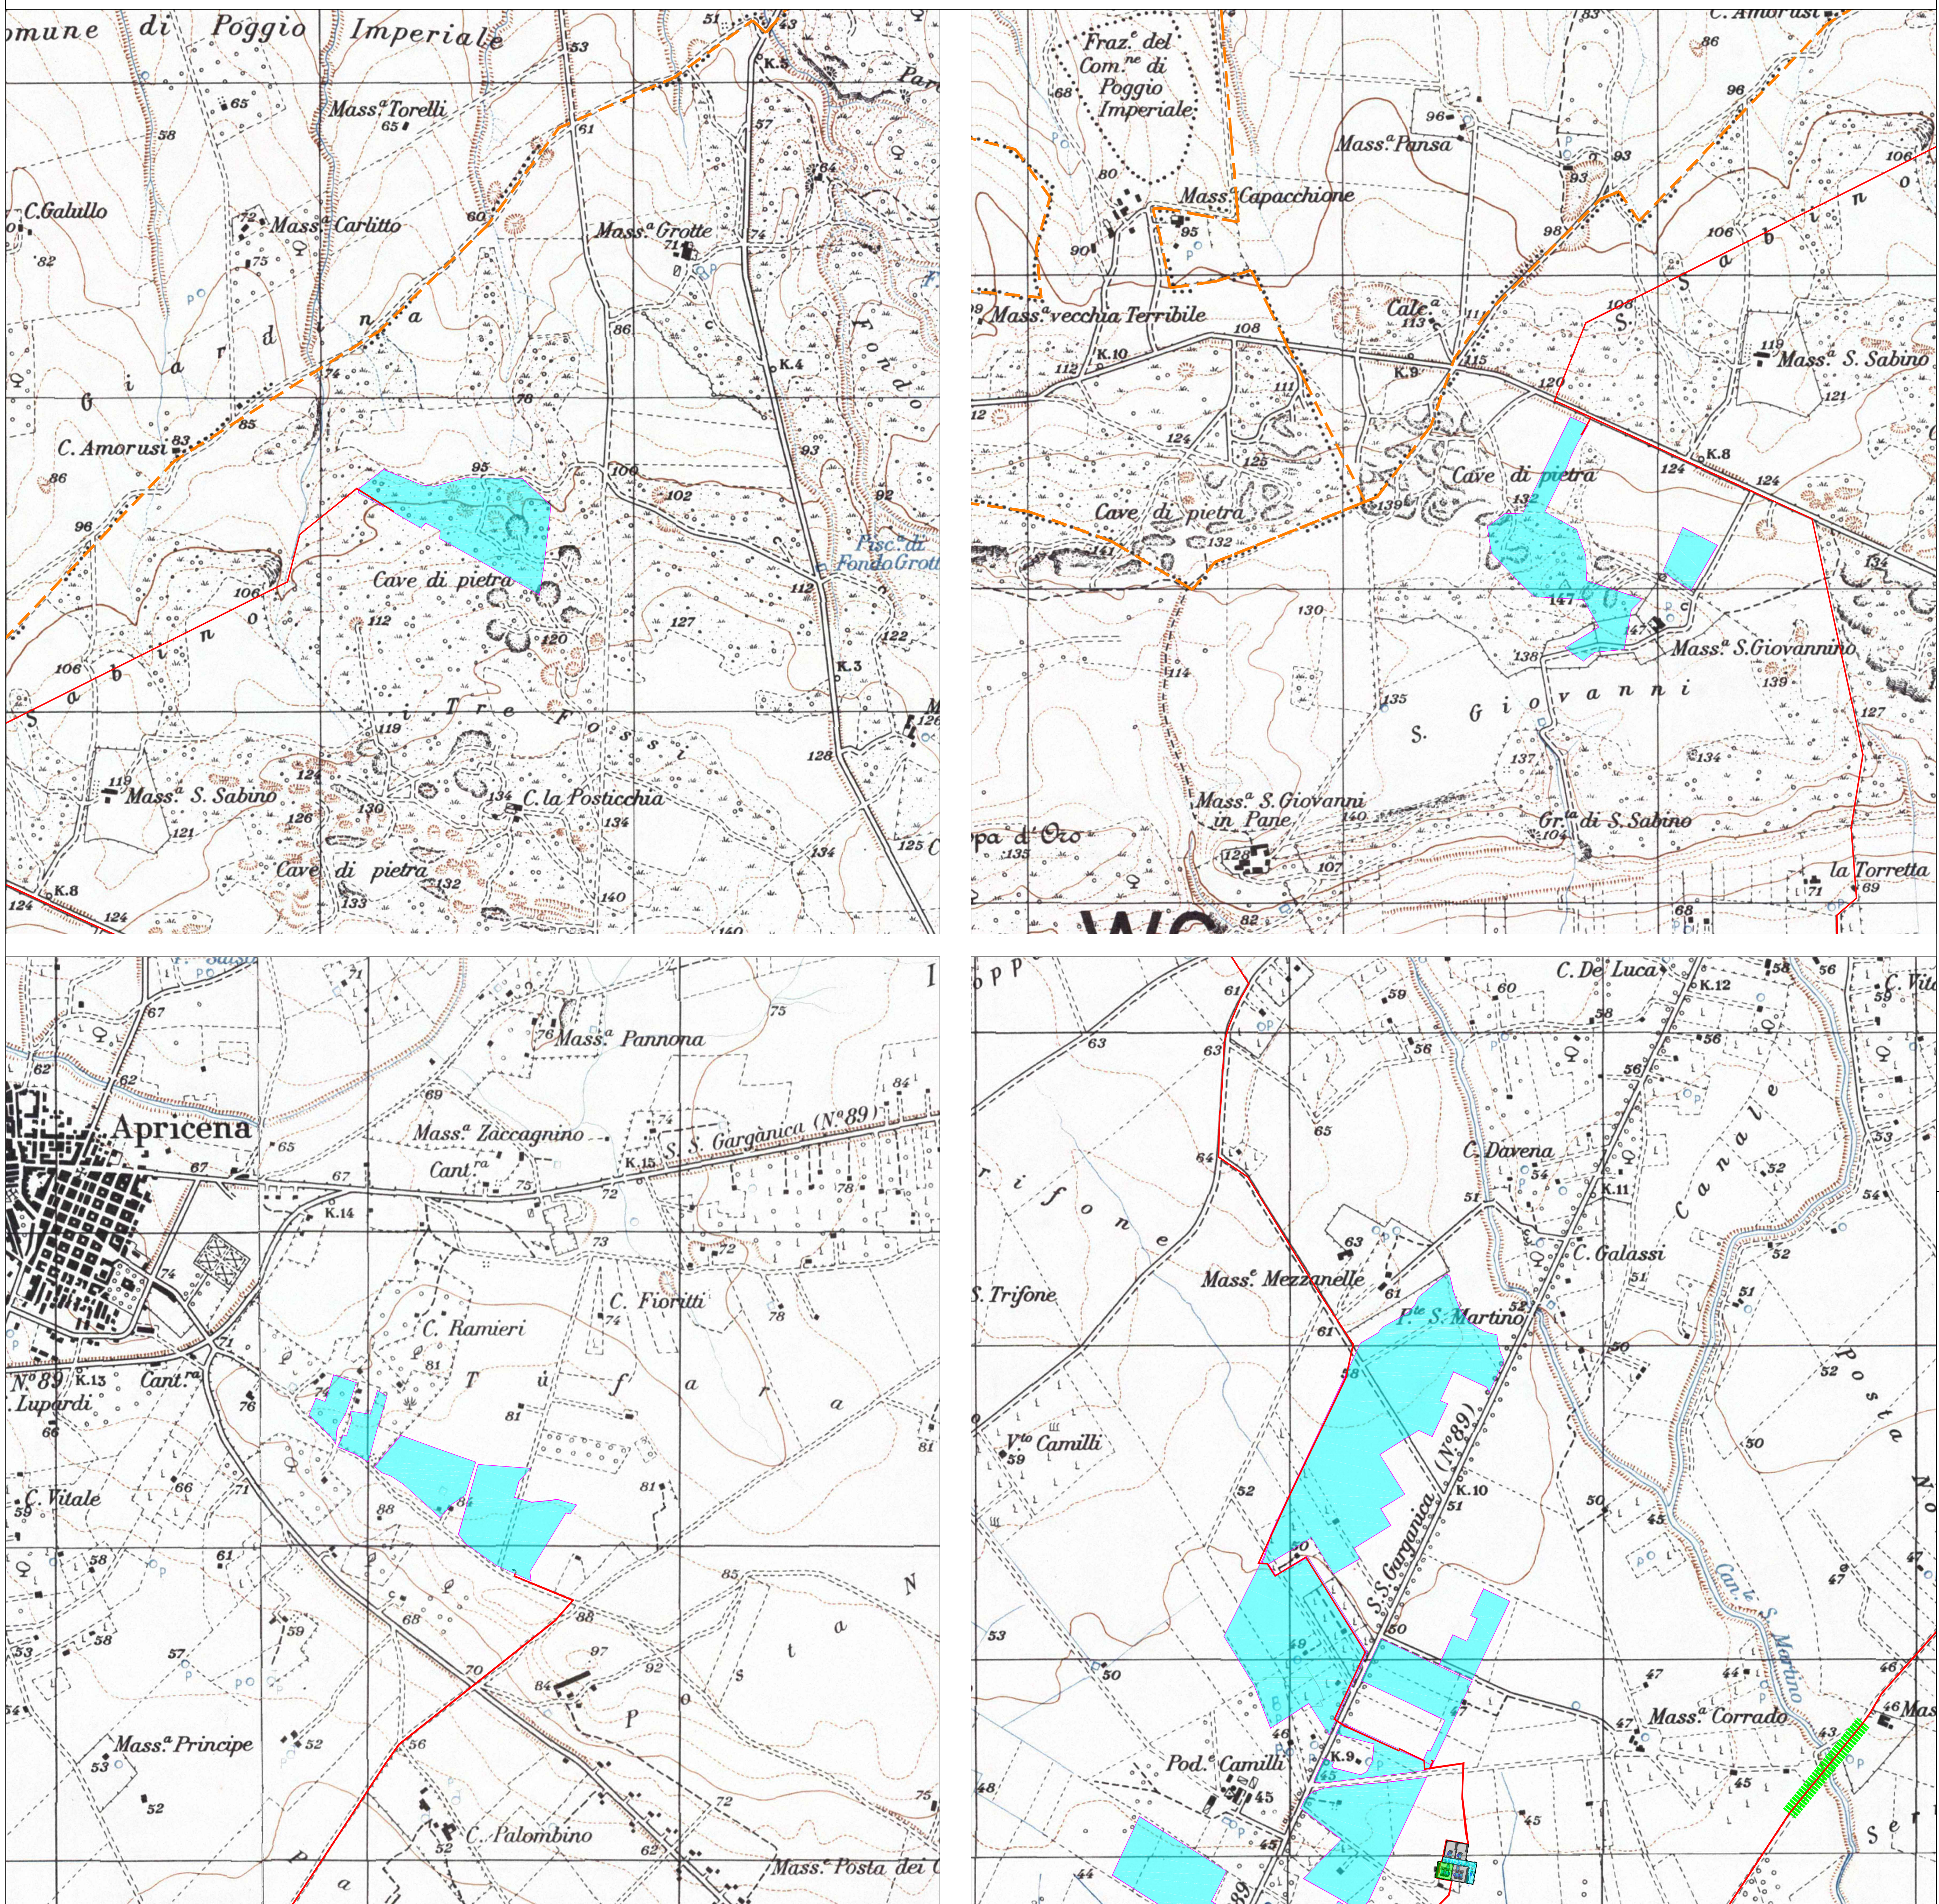

Dettaglio Sottostazione su CARTOGRAFIA I.G.M. - scala 1:2.000

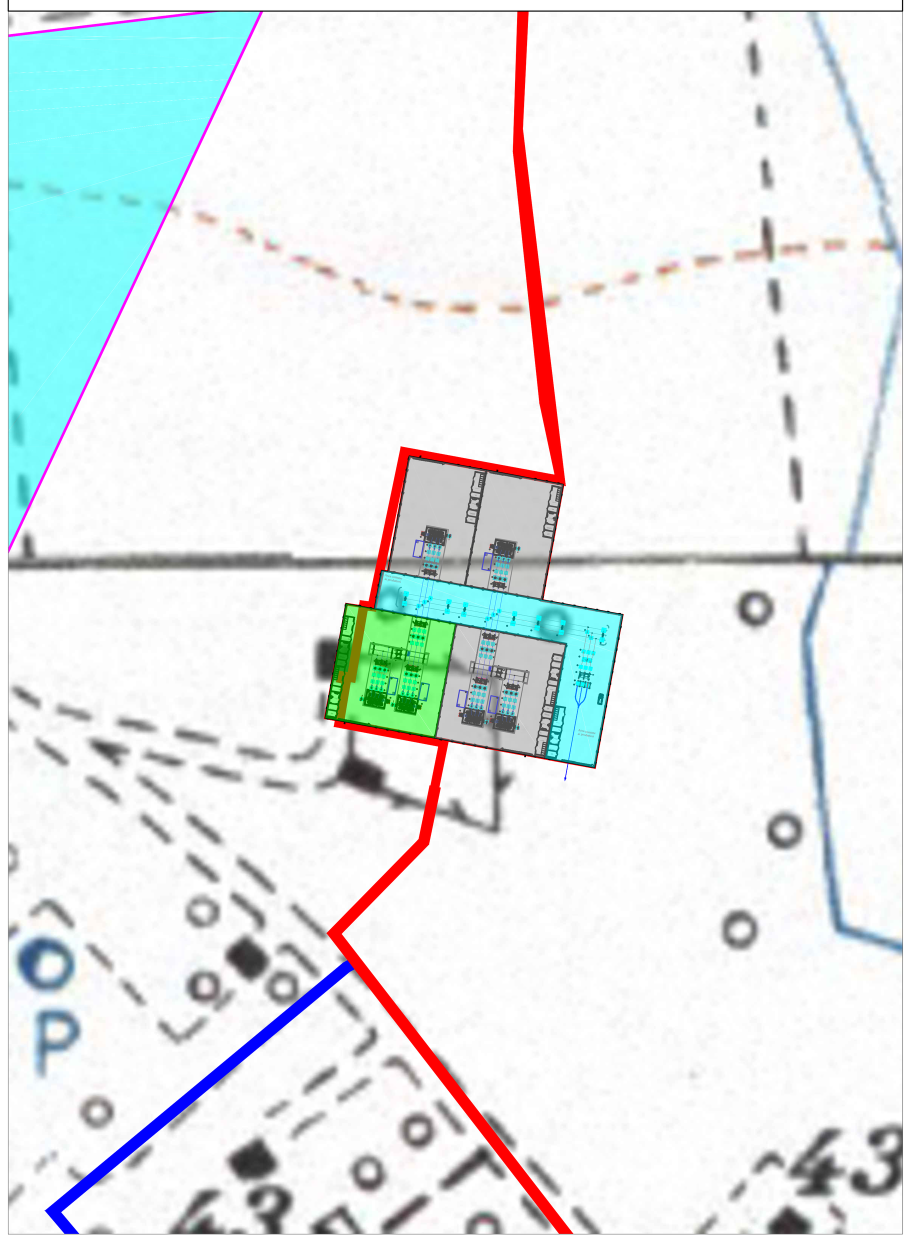

REGIONE PUGLIA — PROVINCIA di FOGGIA — COMUNE di APRICENA — COMUNE di SAN SEVERO

Società Proponente	**AM ENERGY S.R.L. *** Sede: via Tiberio Solis, n. 128 - 71016 San Severo (FG) Pec: amenergysrl@pec.it P.iva: 04304150719 * Società con socio unico, soggetta a direzione e coordinamento di PLAN A HOLDING S.R.L. p.iva 03930741206	Sviluppo e Coordinamento	**PLAN A ENERGY S.R.L.** Sede: Via Cavour n.104 40026 Imola BO Pec: planaenergy@pec.it C.F e P.IVA : 03930841204
Progettazione generale e progettazione elettrica	**STUDIO INGEGNERIA ELETTRICA** MEZZINA dott. ing. Antonio Via T. Solis 128 | 71016 San Severo (FG) Tel. 0882.228072 | Fax 0882.243651 e-mail: info@studiomezzina.net Ordine degli ingegneri della Provincia di Foggia matr. n 1604	Supervisione scientifica piani colturali e montaggio	**Università di Foggia** Dipartimento di Scienze Agrarie, Alimenti, Risorse Naturali e Ingegneria (DAFNE) Sede: via Antonio Gramsci,89/91 Foggia 71122 P.iva: 03016180717
Studio e progetto ecologico vegetazionale	**Dott. Biol. Leonardo Beccarisi** Via D'Enghien, 43 - 73013 Galatina (LE) cell. 3209709895 E-Mail: beccarisil@gmail.com Ordine nazionale dei Biologi Albo-Sezione matr. n. AA_067313	Studio di impatto ambientale	**Dott.ssa Anastasia Agnoli** Via Armando Diaz, 37 | 73100 Lecce (LE) cell. 3515100328 E-Mail: anastasia.agnoli989@gmail.com
Studio meteoclimatico	**Dott. Biol. Elisa Gatto** Via S. Santo, 22 | 73044 Galatone (LE) cell. 3283433525 E-Mail: dottelisagatto@gmail.com Ordine nazionale dei Biologi matr.n. AA_090001	Studio paesaggistico e di inserimento urbanistico	**Dott. Agr. Barnaba Marinosci** via Pilella 19, 73040 Alliste (LE) Cell. 329 3620201 E-Mail: barnabamarinosci@gmail.com Ordine dei Dottori Agronomi e Forestali provincia di Lecce matr. n 674
Studio faunistico	**Dott. Antonio Feola** Via Civitella n°25 | 84060 Moio della Civitella (SA) cell. 338 2593262 E-Mail: feolantx@gmail.com Ordine Nazionale dei Biologi matr. n . AA_047004	Rappresentazioni fotorealistiche	**Arch. Gaetano Fornarelli** Via Fulcignano Casale 17 | 73100 Lecce (LE) cell. 3358758545 E-Mail: forgaet@gmail.com Ordine degli Architetti della provincia di Lecce matr. n 1739
Studio archeologico	**NOSTOI s.r.l.** **Dott.ssa Maria Grazia Liseno** Tel. 0972.081259 | Fax 0972.83694 E-Mail: mgliseno@nostoisrl.it Elenco Nazionale Archeologo Fascia I matr n. 1646	Consulenza strutturale	**Ing. Tommaso Monaco** Tel. 0885.429850 | Fax 0885.090485 E-Mail: ing.tommaso@studiotecnicomonaco.it Ordine degli Ingegneri della provincia di Foggia matr. n. 2906
Studio acustico	STUDIO FALCONE Ingegneria **Ing. Antonio Falcone** Tel. 0884.534378 | Fax. 0884.534378 E-Mail: antonio.falcone@studiofalcone.eu Ordine degli Ingegneri di Foggia matr. n.2100	Consulenza topografica	**Geom. Matteo Occhiochiuso** Tel. 328 5615292 E-Mail: matteo.occhiochiuso@virgilio.it Collegio dei Circondariale Geometri e Geometri Laureati di Lucera matr. n. 1101
Studio idraulico geologico e geotecnico	**Dott. Nazario Di Lella** Tel./Fax 0882.991704 | cell. 328 3250902 E-Mail: geol.dilella@gmail.com Ordine regionale dei Geologi della Puglia matr. n. 345		

Opera: Progetto definitivo per la realizzazione di un impianto Fotovoltaico denominato "Apricena Industriale" da realizzarsi su aree industriali e cave nelle località "Podere Camilli - Tufara - San Giovanni - San Sabino", nel territorio comunale di Apricena (FG) per una potenza complessiva di 121,023 MWp e immissione di 96,300 MW, nonchè delle opere connesse ed infrastrutture indispensabili alla costruzione e all'esercizio dell'impianto nei comuni di Apricena (FG) e San Severo (FG)

AUTORITA' PROCEDENTE V.I.A. : MINISTERO DELL'AMBIENTE E DELLA SICUREZZA ENERGETICA — AUTORITA' PROCEDENTE A.U. : REGIONE PUGLIA

Oggetto
P7MVN25_ElaboratoGrafico_19.pdf
Nome Elaborato:
Inquadramento generale su I.G.M. del percorso della rete di comunicazione elettronica in fibra ottica
Descrizione Elaborato:

Rev.	Data	Oggetto della revisione	Elaborazione	Verifica	Approvazione
00	Novembre 2022	Progetto definitivo	Arch. M. De Chellis	Ing. A. Mezzina	AM ENERGY S.R.L.

Scala: 1:20.000
Formato: A0
Codice Pratica: P7MVN25