
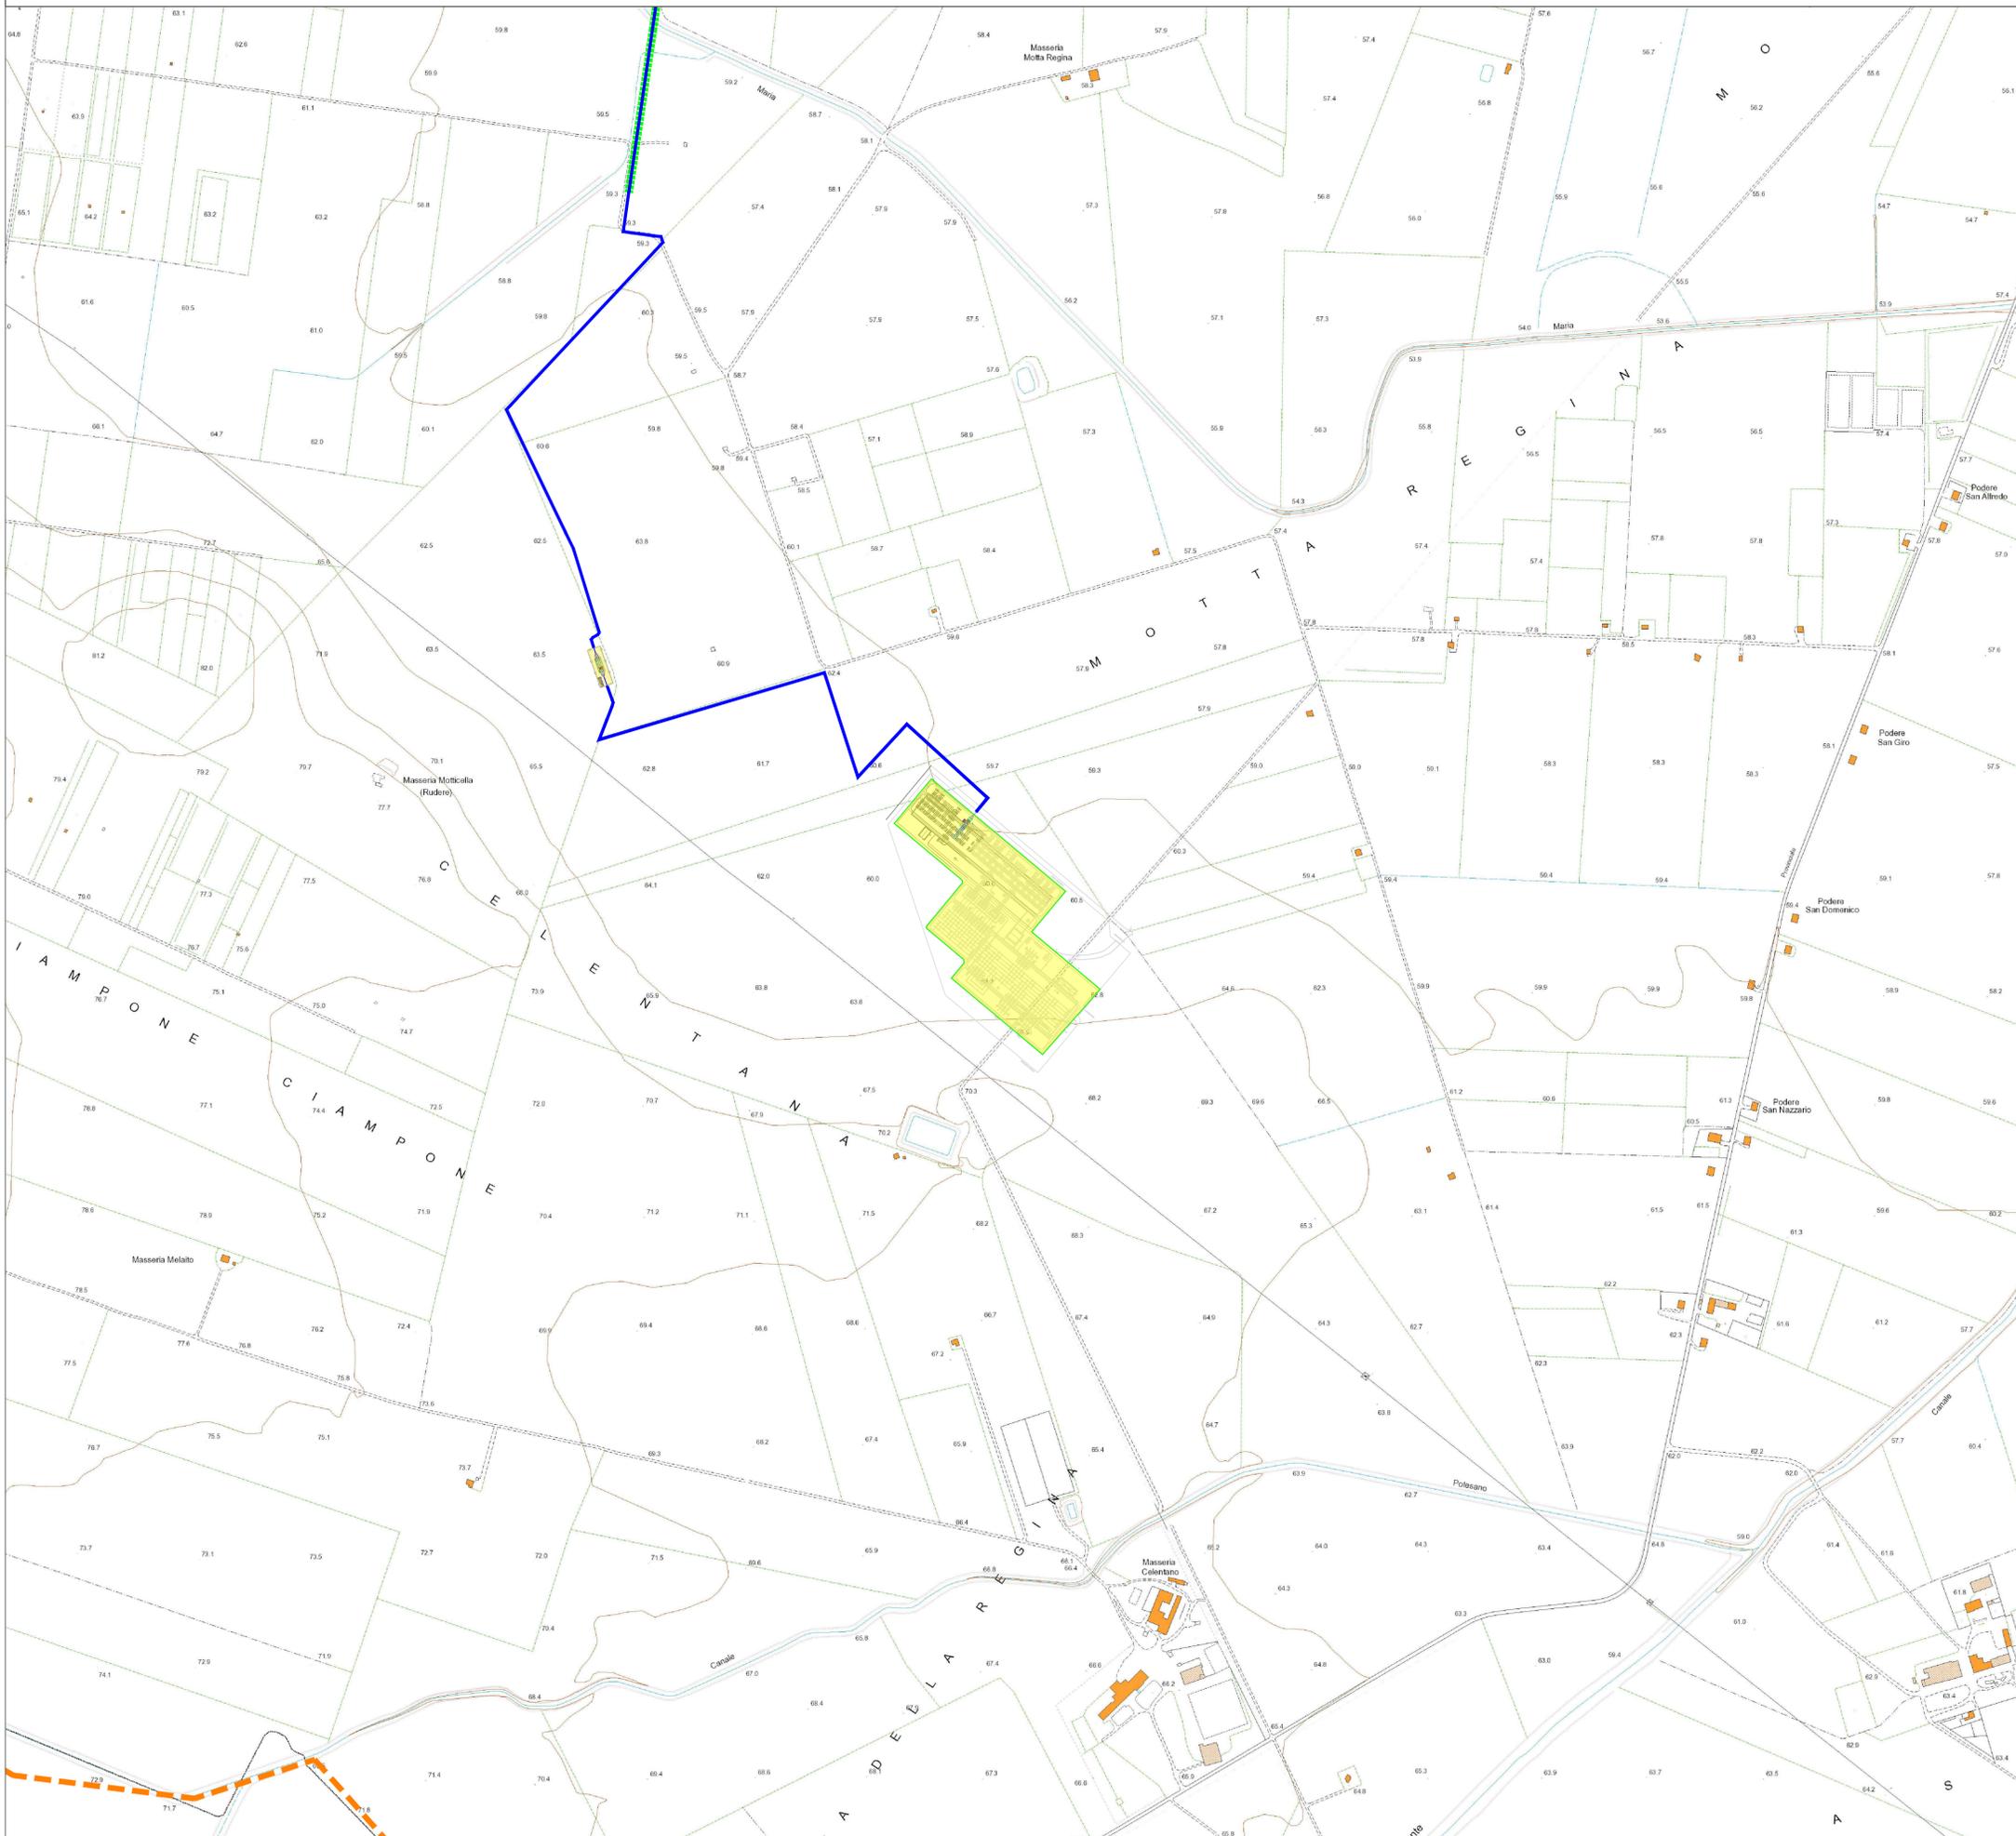


# Inquadramento su carta tecnica regionale (C.T.R.) - Quadro D03.1 - scala 1:5.000

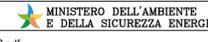

## LEGENDA

-  Recinzione perimetrale a maglia metallica
-  Strada da realizzare
-  Siepe Perimetrale di mitigazione visiva
-  Elettrودotto dorsale esterno interrato MT 30kV - posa a trincea
-  Elettrودotto dorsale esterno interrato MT 150kV - posa a trincea
-  Elettrودotto interrato : posa mediante TOC
-  Delimitazione confini comunali
-  SSE Produttore
-  SSE Altri produttori
-  Area per la condivisione con altri produttori
-  Stazione Elettrica di Trasformazione della RTN a 380/150kv
-  Stallo di sezionamento
-  Cabine di campo
-  Cabina locale tecnico
-  Cabina di raccolta

					
<p><b>AM ENERGY S.R.L.*</b> Sede: via Tiberio Solis, n. 128 - 71016 San Severo (FG) Pec: amenergy@pec.it P.iva: 04304150719</p> <p><small>* Società con socio unico, soggetta a direzione e coordinamento di PLAN A HOLDING S.R.L. p.iva 03830741028</small></p>	<p><b>plan A ENERGY S.R.L.</b> Sede: Via Cavour n.104 - 40026 Imola BO Pec: planenergy@pec.it C.F. e P.IVA: 03530841204</p>				
<p><b>STUDIO INGEGNERIA ELETTRICA</b> MEZZINA dott. ing. Antonio Via T. Solis 128   71016 San Severo (FG) Tel. 0882 228072   Fax 0882 243651 e-mail: info@studiodimezzina.net Ordine degli ingegneri della Provincia di Foggia matr. n. 1804</p>	<p><b>Università di Foggia</b> Dipartimento di Scienza Agraria, Alimenti, Risorse Naturali e Ingegneria (DARNE) Sede: via Antonio Gramsci, 89/91 Foggia 71122 P.iva: 03016180717</p>				
<p><b>Dott. Biol. Leonardo Beccarisi</b> Via D'Erighieri, 43 - 73013 Galatina (LE) cell. 3209708895 E-Mail: beccarisil@gmail.com Ordine nazionale dei Biologi Albo-Sezione matr. n. AA_067313</p>	<p><b>Dott.ssa Anastasia Agnoli</b> Via Armando Diaz, 37   73100 Lecce (LE) cell. 3515100328 E-Mail: anastasia.agnoli98@gmail.com</p>				
<p><b>Dott. Biol. Elisa Gatto</b> Via S. Santo, 22   73044 Galatone (LE) cell. 328343525 E-Mail: dottelegatto@gmail.com Ordine nazionale dei Biologi matr. n. AA_090001</p>	<p><b>Dott. Agr. Barnaba Marinosci</b> via Pilella 15, 73040 Alliste (LE) cell. 329 3620201 E-Mail: barnabamarinosci@gmail.com Ordine dei Dottori Agronomi e Forestali provincia di Lecce matr. n. 674</p>				
<p><b>Dott. Antonio Feola</b> Via Civitella n°25   84060 Moio della Civitella (SA) cell. 338 2953262 E-Mail: feolantoni@gmail.com Ordine Nazionale dei Biologi matr. n. AA_047804</p>	<p><b>Arch. Gaetano Fornarelli</b> Via Fuliginano Casale 17   73100 Lecce (LE) cell. 3358758545 E-Mail: fornarellig@gmail.com Ordine degli Architetti della provincia di Lecce matr. n. 1739</p>				
<p><b>NOSTOI s.r.l.</b> <b>Dott.ssa Maria Grazia Liseno</b> Tel. 0972.081259   Fax 0972.83694 E-Mail: mgliseno@nostoi.it Elenco Nazionale Archeologo Fascia I matr. n. 1646</p>	<p><b>Ing. Tommaso Monaco</b> Tel. 0885.429850   Fax 0885.090485 E-Mail: ing.tommaso@studioditecnocomaco.it Ordine degli Ingegneri della provincia di Foggia matr. n. 2906</p>				
<p><b>STUDIO FALCONE</b> ing. g. n. e. r. i. a <b>Ing. Antonio Falcone</b> Tel. 0884.534378   Fax. 0884.534378 E-Mail: antonio.falcone@studiodifalcone.eu Ordine degli Ingegneri di Foggia matr. n.2100</p>	<p><b>Geom. Matteo Occhiochiuso</b> Tel. 329 5615292 E-Mail: matteo.occhiochiuso@virgilio.it Collegio dei Circondari Geometri e Geometri Laureati di Lucera matr. n. 1101</p>				
<p><b>Dott. Nazario Di Lella</b> Tel./Fax 0882.991704   cell. 328 3250902 E-Mail: geol.dilella@gmail.com Ordine regionale dei Geologi della Puglia matr. n. 345</p>					
<p><b>Progetto definitivo per la realizzazione di un impianto Fotovoltaico denominato "Apricena Industriale" da realizzarsi su aree industriali e cave nelle località "Podere Camilli - Tufara - San Giovanni - San Sabino", nel territorio comunale di Apricena (FG) per una potenza complessiva di 121,023 MWp e immissione di 96,300 MW, nonché delle opere connesse ed infrastrutture indispensabili alla costruzione e all'esercizio dell'impianto nei comuni di Apricena (FG) e San Severo (FG)</b></p>					
<p>AUTORITA' PROCEDENTE V.I.A. :  <b>MINISTERO DELL'AMBIENTE E DELLA SICUREZZA ENERGETICA</b>      AUTORITA' PROCEDENTE A.U. :  <b>REGIONE PUGLIA</b></p>					
<p>Oggetto: <b>PTMVN25_Tavola 02.2.pdf</b> Norma Elaborato: Inquadramento territoriale delle opere di connessione su Carta Tecnica Regionale 2.2 Descrizione Elaborato:</p>					
00	Novembre 2022	Progetto definitivo	Arch.M.De Chellis	Ing. A. Mezzina	AM ENERGY S.R.L.
Rev.	Data	Oggetto della revisione	Elaborazione	Verifica	Approvazione
Scala: 1:5000		<b>P7MVN25</b>			
Formato: A1		Codice Pratica			