Planimetria elettromeccanica della Stazione Elettrica di Raccolta per la condivisione di Stallo - scala 1:250

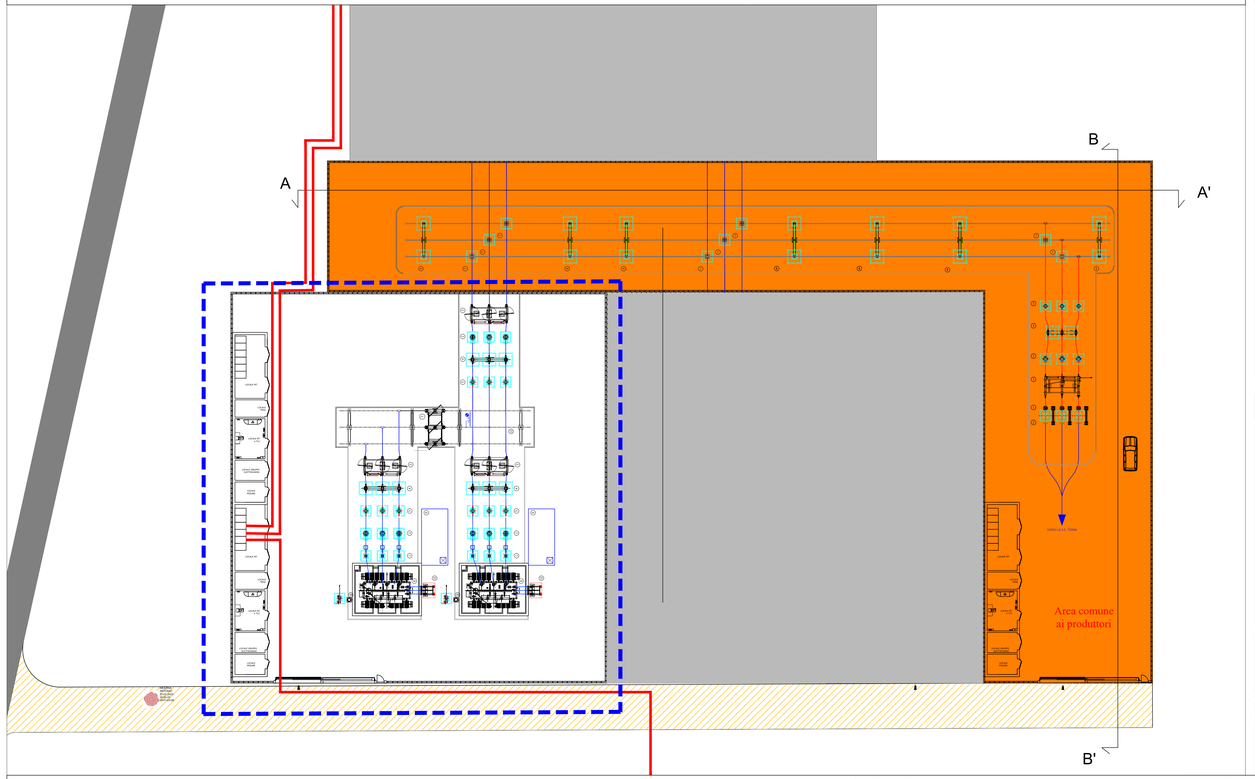

Schema unifilare sbarre principali di condivisione

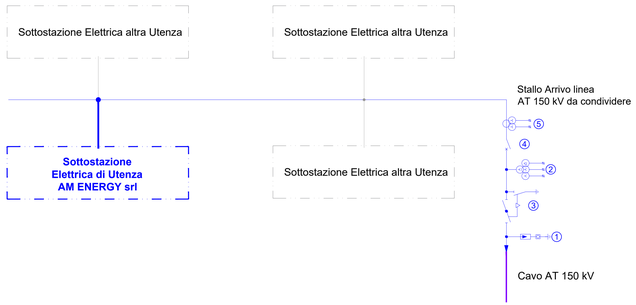

Profilo elettromeccanico longitudinale B:B' sbarre principali di condivisione (scala 1: 100)

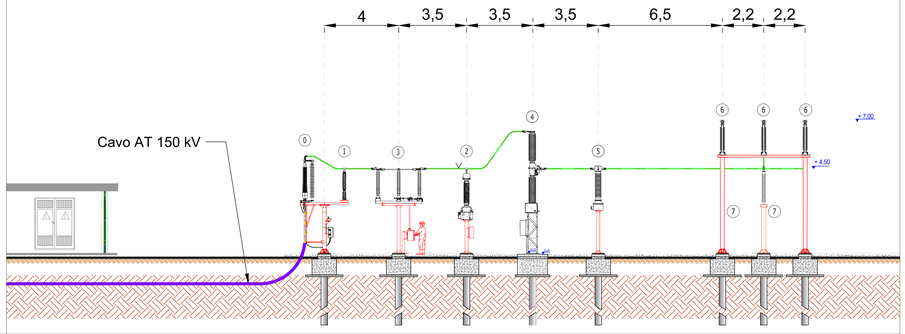

Profilo elettromeccanico trasversale A:A' sbarre principali di condivisione (scala 1: 100)

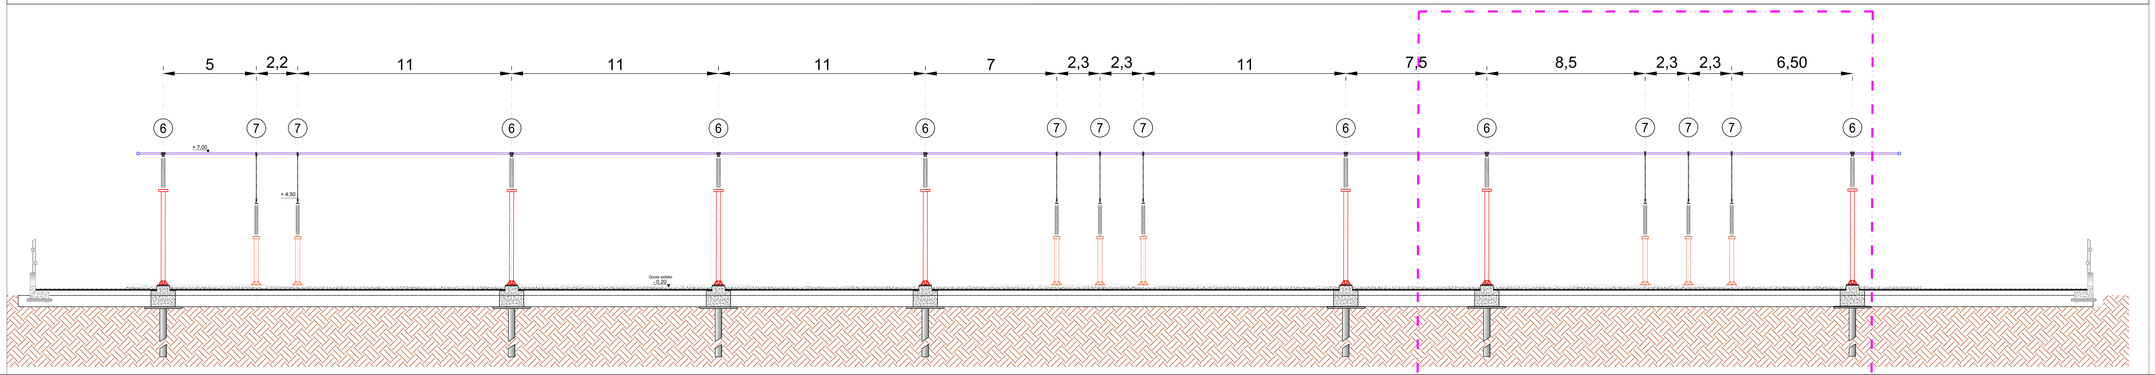

LEGENDA

- Elettrodotto MT 30kV direttamente interrato in scavo a trincea
- Elettrodotto interrato 150 kV - Opera di Utenza per la connessione alla RTN
- Area SSE AM ENERGY srl "Apricena Industriale"
- SSE Altri Produttori facenti parte della condivisione stallo
- Area apparecchiature per la condivisione di Stallo AT
- Nuova viabilità di accesso alla Sottostazione Utente ed area condivisa
- Sistema di sbarre Ø100
- Sistema di sbarre Ø40

APPARECCHIATURE ELETTROMECCANICHE

Posizione	Descrizione componente
0	TERMINALE CAVO
1	SCARICATORE DI SOVRATENSIONE AT
2	TRASFORMATORE DI TENSIONE TV
3	SEZIONATORE 170kV CON LAME DI TERRA
4	INTERRUTTORE 170kV
5	TRASFORMATORE DI CORRENTE TA 170kV
6	ISOLATORE C8 SUPPORTO SBARRE
7	COLONNINO ISOLATORE DI SUPPORTO 150 KW
8	TRASFORMATORE 150 ±12X1.25%/30 KV
9	VASCA OLIO TRASFORMATORE
10	SEZIONATORE NEUTRO TRASFORMATORE
12	SUPPORTO SBARRE
13	SUPPORTO CAVI MT

REGIONE PUGLIA — PROVINCIA di FOGGIA — COMUNE di APRICENA — COMUNE di SAN SEVERO

Società Proponente
AM ENERGY S.R.L. *
Sede: via T.Bario Solis, n. 128 - 71016 San Severo (FG)
Pec: amenergy@legal.it
P.Iva: 04304150719
* Società con socio unico, soggetta a direzione e coordinamento di PLAN A HOLDING S.R.L. p.iva 03592130128
Società di ingegneria
plan'A IT IS GREEN ENERGY
PLAN A ENERGY S.R.L.
Sede: Via Cavour n.104 40026 Imola BO
Pec: planaenergy@pec.it
C.F e P.IVA : 03920941204
Progettista e coordinamento sicurezza in progettazione
STUDIO INGEGNERIA ELETTRICA
MEZZINA dott. ing. Antonio
Via Cesare Battisti, 2 | 71016 San Severo (FG)
Tel. 0882.228311 | Fax: 0882.241601
e-mail: info@studiomezzina.it
Ordine degli Ingegneri della Provincia di Foggia mat: n.1604
Università di Foggia
Dipartimento di Scienze Agrarie, Alimenti, Risorse Naturali e Ingegneria (DAFNE)
Sede: via Antonio Gramsci,89/91 Foggia 71122
P.iva 03264780717
Studio Archeologico
Dott. Biol. Leonardo Beccarisi
Via D'Enghien, 43 - 73013 Galatina (LE)
cell. : 3200708895
E-Mail: beccarisi@gmail.com
Ordine nazionale dei Biologi Albo-Sezione mat: n. AA_067313
Studio Archeologico
Dott.ssa Anastasia Agnoli
Via Armando Diaz, 37 | 73100 Lecce (LE)
cell. : 3515100328
E-Mail: anastasia.agnoli989@gmail.com
Studio Ambientale
Dott. Biol. Elisa Gatto
Via S. Santo, 21 | 73044 Galatone (LE)
cell. : 3283432625
E-Mail: dottelisagatto@gmail.com
Ordine nazionale dei Biologi mat: n. AA_090001
Studio Agronomico Forestale
Dott. Agr. Barnaba Marinosci
via Pilanda 19, 73040 Alliste (LE)
Cell. 329 3630201
E-Mail: barnabamarinosci@gmail.com
Ordine dei Dottori Agronomi e Forestali provincia di Lecce mat: n.674
Studio Ambientale
Dott. Antonio Feola
Via Cividale n.125 | 84080 Moio della Civitella (SA)
cell. : 338 2593262
E-Mail: feolaing@gmail.com
Ordine Nazionale dei Biologi mat: n. AA_047004
Progettazione Esecutiva
Arch. Gaetano Fornarelli
Via Fortugnano Casale 17 | 73100 Lecce (LE)
cell. : 3356758545
E-Mail: forgae@gmail.com
Ordine degli Architetti della provincia di Lecce mat: n 1739
Studio Geologico
NOSTOI s.r.l.
Dott.ssa Maria Grazia Liseno
Tel. 0972.081208 | Fax 0972.83604
E-Mail: mgliseno@nostoisrl.it
Elenco Nazionale Archeologi Fascia I mat n. 1646
Geologia Geotecnica
Ing. Tommaso Monaco
Tel. 0885.429850 | Fax 0885.590485
E-Mail: ing.tommaso@studiotecnicomonaco.it
Ordine degli Ingegneri della provincia di Foggia mat: n. 2906
Studio acustico
STUDIO FALCONE Ingegneria
Ing. Antonio Falcone
Tel. 0984.524378 | Fax. 0984.524378
E-Mail: antonio.falcone@studiofalcone.eu
Ordine degli Ingegneri di Foggia mat: n.2100
Geometra Incaricato
Geom. Matteo Occhiochiuso
Tel. 328 5615292
E-Mail: matteo.occhiochiuso@virgilio.it
Collegio de Circondariale Geometri e Geometri Laureati di Lucera mat: n. 1101
Studio Geologico Geotecnico
Dott. Nazario Di Lella
Tel./Fax 0882.991704 | cell. 328 3250902
E-Mail: geol.dilella@gmail.com
Ordine regionale dei Geologi della Puglia mat: n. 345

Opera

Progetto definitivo per la realizzazione di un impianto Fotovoltaico denominato "Apricena Industriale" da realizzarsi su aree industriali e cave nelle località "Podere Camilli - Tufara - San Giovanni - San Sabino", nel territorio comunale di Apricena (FG) per una potenza complessiva di 121,023 MWp e immissione di 96,300 MW, nonché delle opere connesse ed infrastrutture indispensabili alla costruzione e all'esercizio dell'impianto nei comuni di Apricena (FG) e San Severo (FG)

Oggetto

AUTORITA' PROCEDENTE V.I.A.: MINISTERO DELL'AMBIENTE E DELLA SICUREZZA ENERGETICA — AUTORITA' PROCEDENTE A.U.: REGIONE PUGLIA

Nome Elaborato: P7MVN25_Tavola 05.pdf

Descrizione Elaborato: Planimetria e sezioni elettromeccaniche della Stazione Elettrica di Raccolta per la condivisione di Stallo

Rev.	Data	Oggetto della revisione	Elaborazione	Verifica	Approvazione
00	Novembre 2022	Progetto definitivo	Ing. M. Di Stefano	Ing. A. Mezzina	AM ENERGY S.R.L.

Scala: 1:100

Formato: A0 — Codice Pratica: P7MVN25