



PROSPETTI LATERALI DEI LOCALI TECNICI DELLO STALLO DI INGRESSO - SCALA 1:50

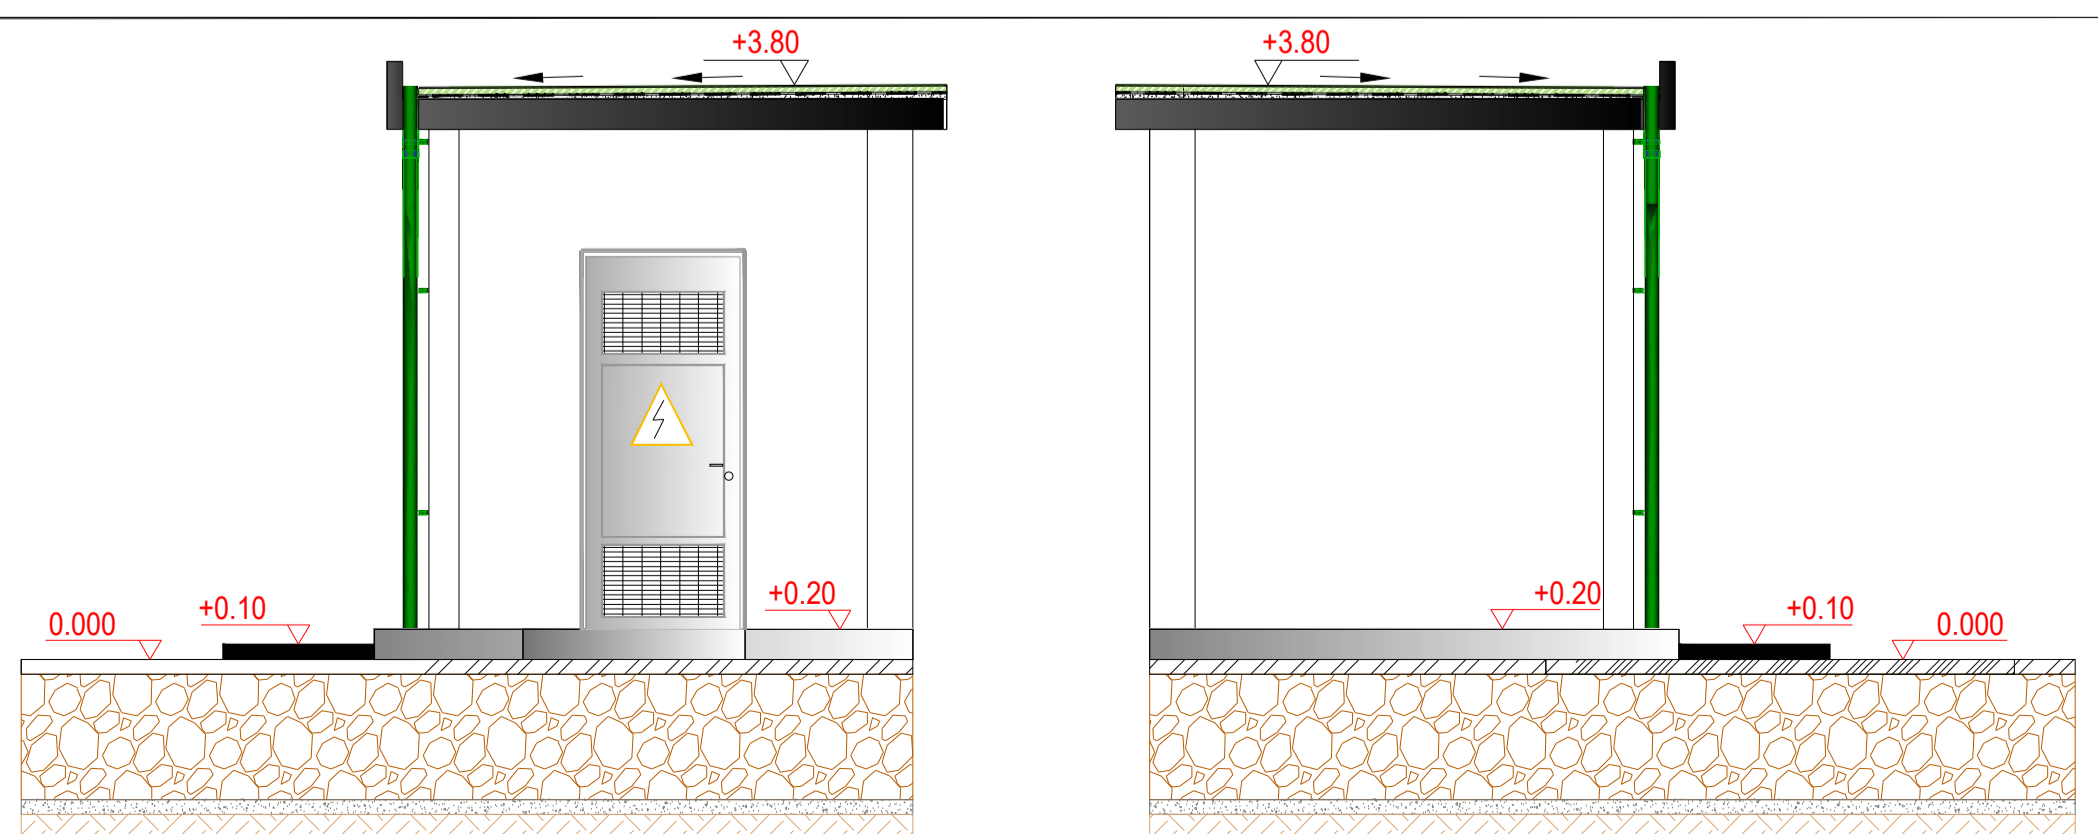

CAVIDOTTO AT - TIPOICO DI POSA - SCALA 1:25

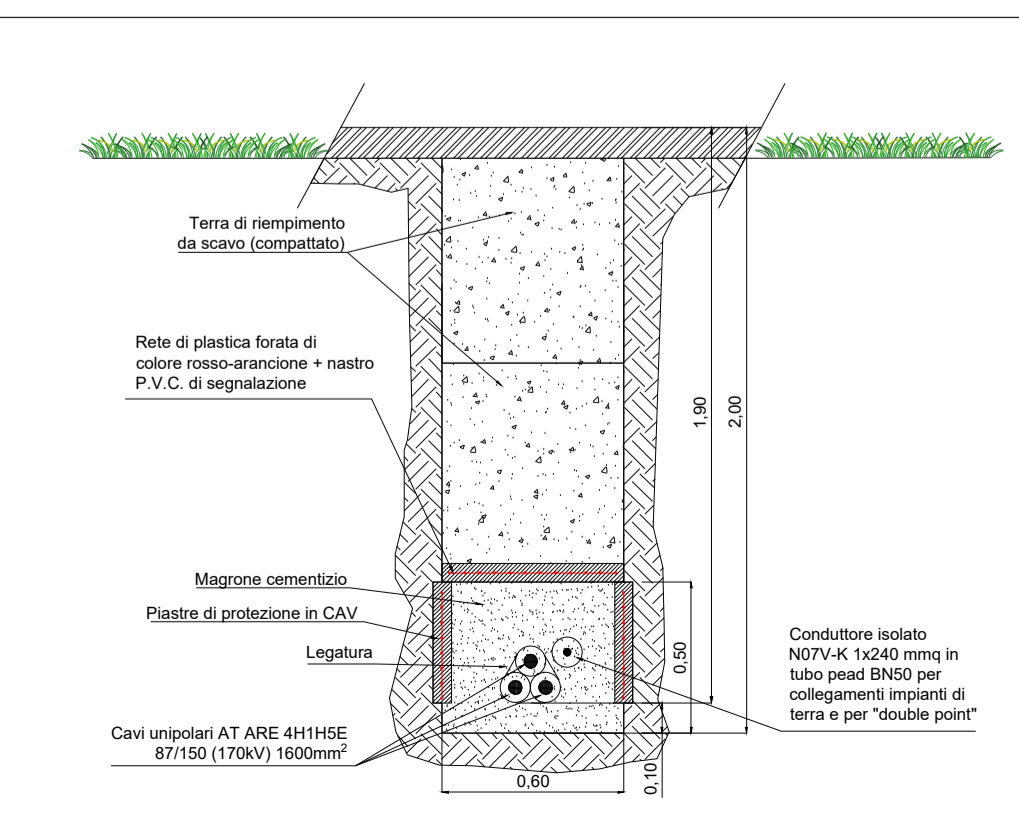

LEGENDA

- Nuova viabilità di accesso alla Sottostazione Utente ed area condivisa
- Sottostazione condivisa
- SSE Altri Produttori facenti parte della condivisione stallo
- Elettrodotta interrato 150 AT kV - Opera di Utente per la connessione alla RTN

<p>AM ENERGY S.R.L.* Sede: via Tiberio Solis, n. 128 - 71016 San Severo (FG) Pec: amenergy@pec.it P.iva: 04304150719</p>	<p>plan A PLAN A ENERGY S.R.L. Sede: Via Cavour n.104 - 40026 Imola BO Pec: planenergy@pec.it C.F. e P.IVA: 0353081204</p>				
<p>STUDIO INGEGNERIA ELETTRICA MEZZINA dott. ing. Antonio Via T. Solis 128 71016 San Severo (FG) Tel. 0882 226072 Fax 0882 243651 e-mail: info@studiomezzina.net Ordine degli ingegneri della Provincia di Foggia matr. n. 1604</p>	<p>Università di Foggia Dipartimento di Scienze Agrarie, Alimentari, Risorse Naturali e Ingegneria (DARNE) Sede: via Antonio Gramsci, 89/91 Foggia 71122 P.iva: 03016180717</p>				
<p>Dott. Biol. Leonardo Beccarisi Via D'Erighien, 43 - 73013 Galeata (LE) cell. 3209708955 E-Mail: beccarisil@gmail.com Ordine nazionale dei Biologi Albo-Sezione matr. n. AA_067313</p>	<p>Dott.ssa Anastasia Agnoli Via Armando Diaz, 31 73100 Lecce (LE) cell. 3515100328 E-Mail: anastasiaagnoli99@gmail.com</p>				
<p>Dott. Biol. Elisa Gatto Via S. Santo, 22 73044 Galatone (LE) cell. 3283433525 E-Mail: dottelisagatto@gmail.com Ordine nazionale dei Biologi matr. n. AA_090001</p>	<p>Dott. Agr. Barnaba Marinosci Via Pilella 19, 73040 Alliste (LE) Cell. 329 3620201 E-Mail: barnabamarinosci@gmail.com Ordine dei Dottori Agronomi e Forestali provincia di Lecce matr. n. 674</p>				
<p>Dott. Antonio Feola Via Civitella n°25 84060 Molo della Civitella (SA) cell. 338 2593262 E-Mail: feolantoni@gmail.com Ordine Nazionale dei Biologi matr. n. AA_047004</p>	<p>Arch. Gaetano Fornarelli Via Fulgiano Casale 17 73100 Lecce (LE) cell. 3356758545 E-Mail: fornarellig@gmail.com Ordine degli Architetti della provincia di Lecce matr. n. 1739</p>				
<p>NOSTOI s.r.l. Dott.ssa Maria Grazia Liseno Tel. 0972.081259 Fax 0972.83694 E-Mail: mgliseno@nostoi.it Elenco Nazionale Archeologo Fascia I matr. n. 1646</p>	<p>Ing. Tommaso Monaco Tel. 0885.428550 Fax 0885.090485 E-Mail: ingtommaso@studiotecnicomonaco.it Ordine degli Ingegneri della provincia di Foggia matr. n. 2906</p>				
<p>STUDIO FALCONE Ing. Antonio Falcone Tel. 0884.534378 Fax. 0884.534378 E-Mail: antonio.falcone@studiofalcone.eu Ordine degli Ingegneri di Foggia matr. n.2100</p>	<p>Geom. Matteo Occhiochiuso Tel. 328 5615292 E-Mail: matteo.occhiochiuso@virgilio.it Collegio dei Circondanti Geometri e Geometri Laureati di Lucera matr. n. 1101</p>				
<p>Dott. Nazario Di Lella Tel/Fax 0882.991704 cell. 328 3250902 E-Mail: geol.dilella@gmail.com Ordine regionale dei Geologi della Puglia matr. n. 345</p>					
<p>Progetto definitivo per la realizzazione di un impianto Fotovoltaico denominato "Apricena Industriale" da realizzarsi su aree industriali e cave nelle località "Podere Camilli - Tufara - San Giovanni - San Sabino", nel territorio comunale di Apricena (FG) per una potenza complessiva di 121,023 MWp e immissione di 96,300 MW, nonché delle opere connesse ed infrastrutture indispensabili alla costruzione e all'esercizio dell'impianto nei comuni di Apricena (FG) e San Severo (FG)</p>					
<p>AUTORITA' PROCEDENTE V.I.A. : MINISTERO DELL'AMBIENTE E DELLA SICUREZZA ENERGETICA</p>					
<p>AUTORITA' PROCEDENTE A.U. : REGIONE PUGLIA</p>					
<p>Nome Elaborato: P7MVN25_TAVOLA_07.pdf</p>					
<p>Pianta e prospetti dei locali tecnici dello stallo di ingresso e particolari costruttivi</p>					
00	Novembre 2022	Progetto definitivo	Arch. M. De Chellis	Ing. A. Mezzina	AM ENERGY S.R.L.
Rev.	Data	Oggetto della revisione	Elaborazione	Verifica	Approvazione
Scala:	Varie				
Formato:	A1				
Codice Pratica P7MVN25					