


PROSPETTO RECINZIONE

Scala 1:20

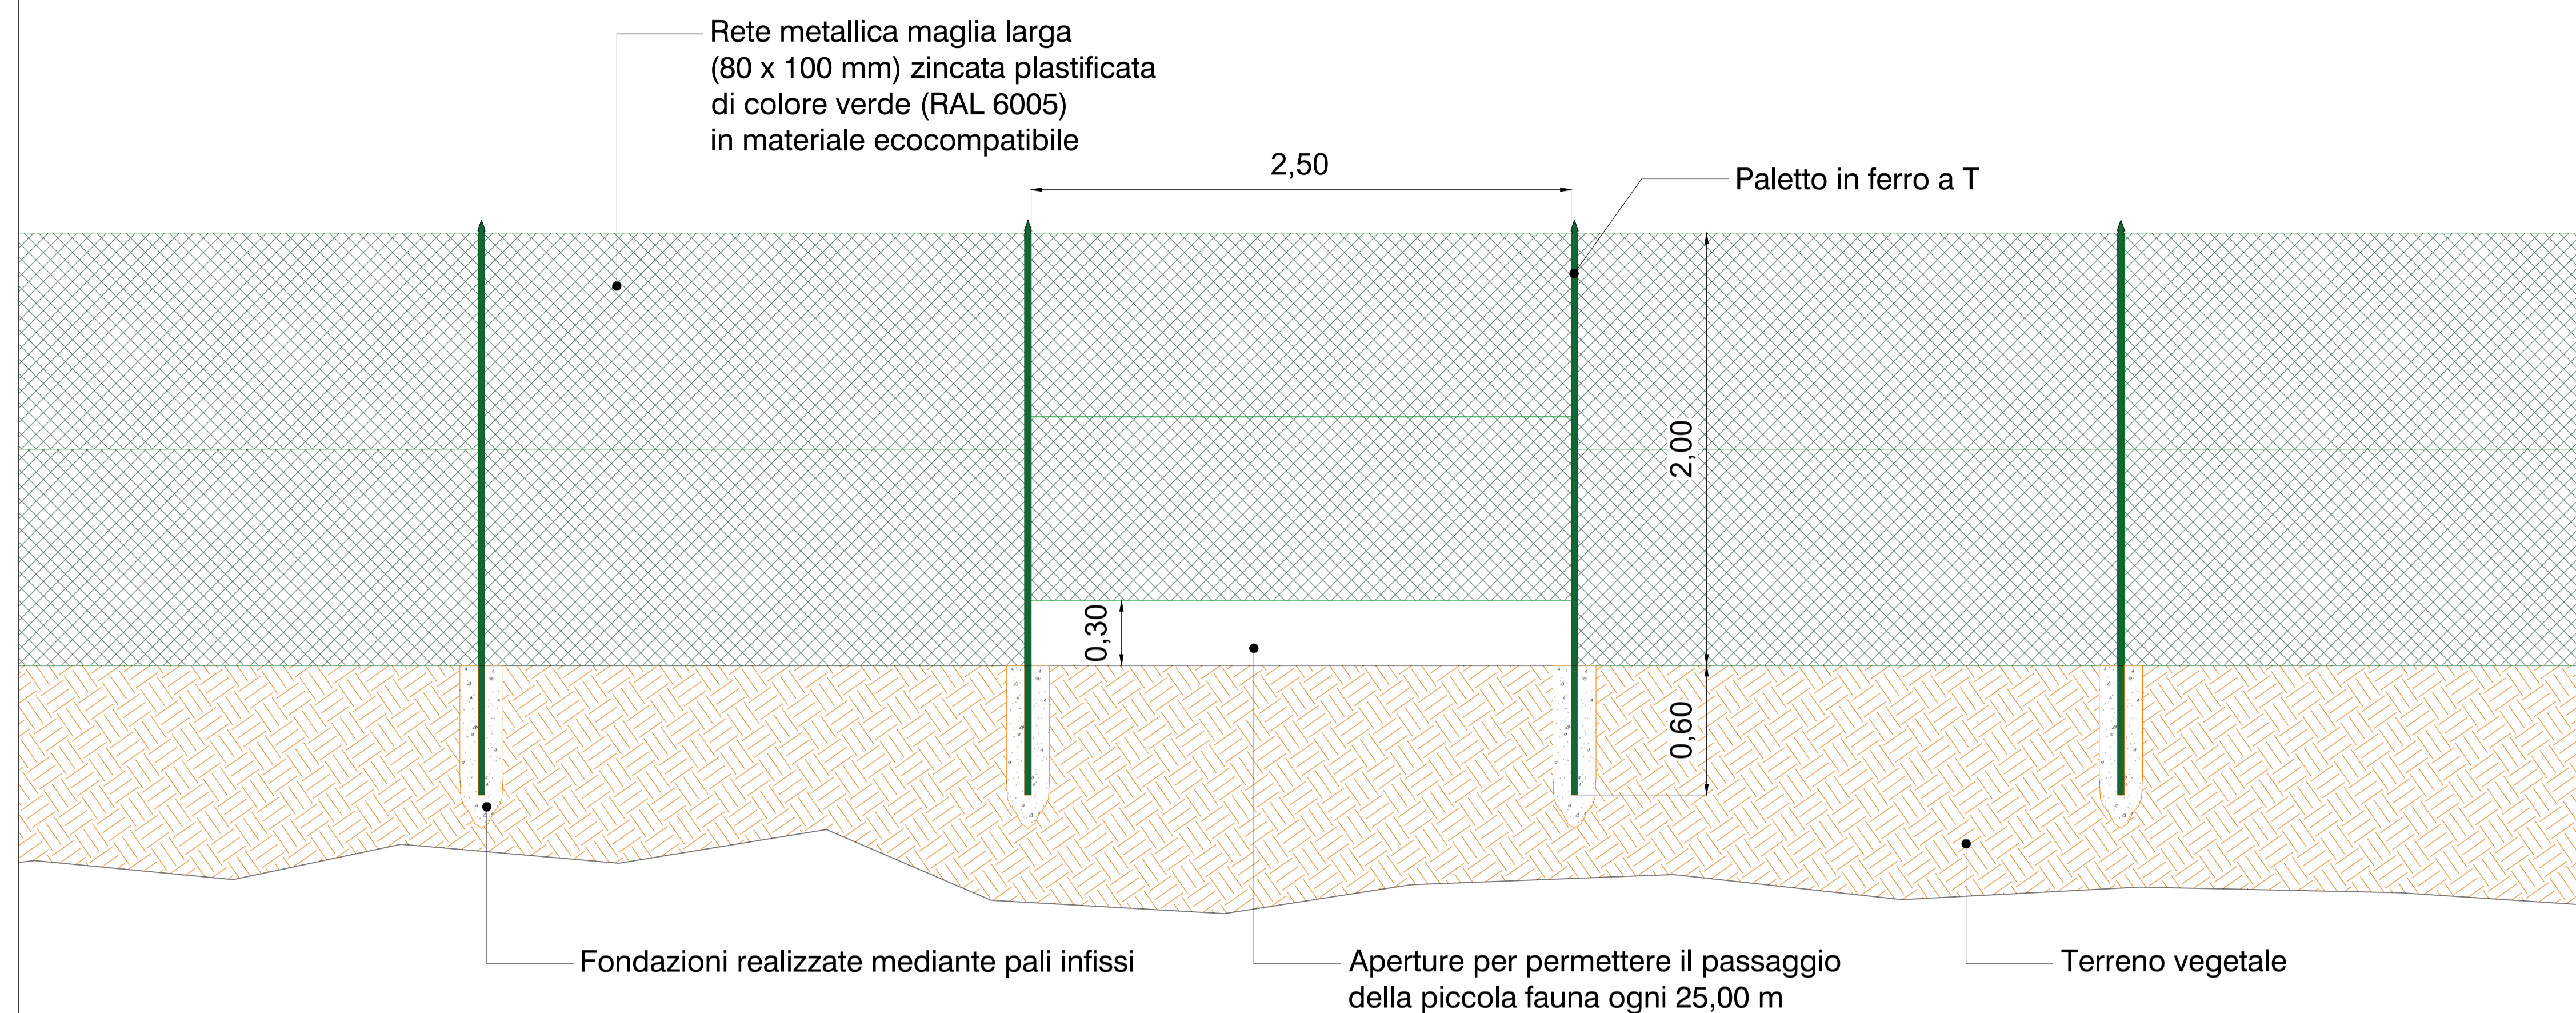


TIPOLOGIA DI RECINZIONE




CANCELLO D'INGRESSO

Scala 1:20

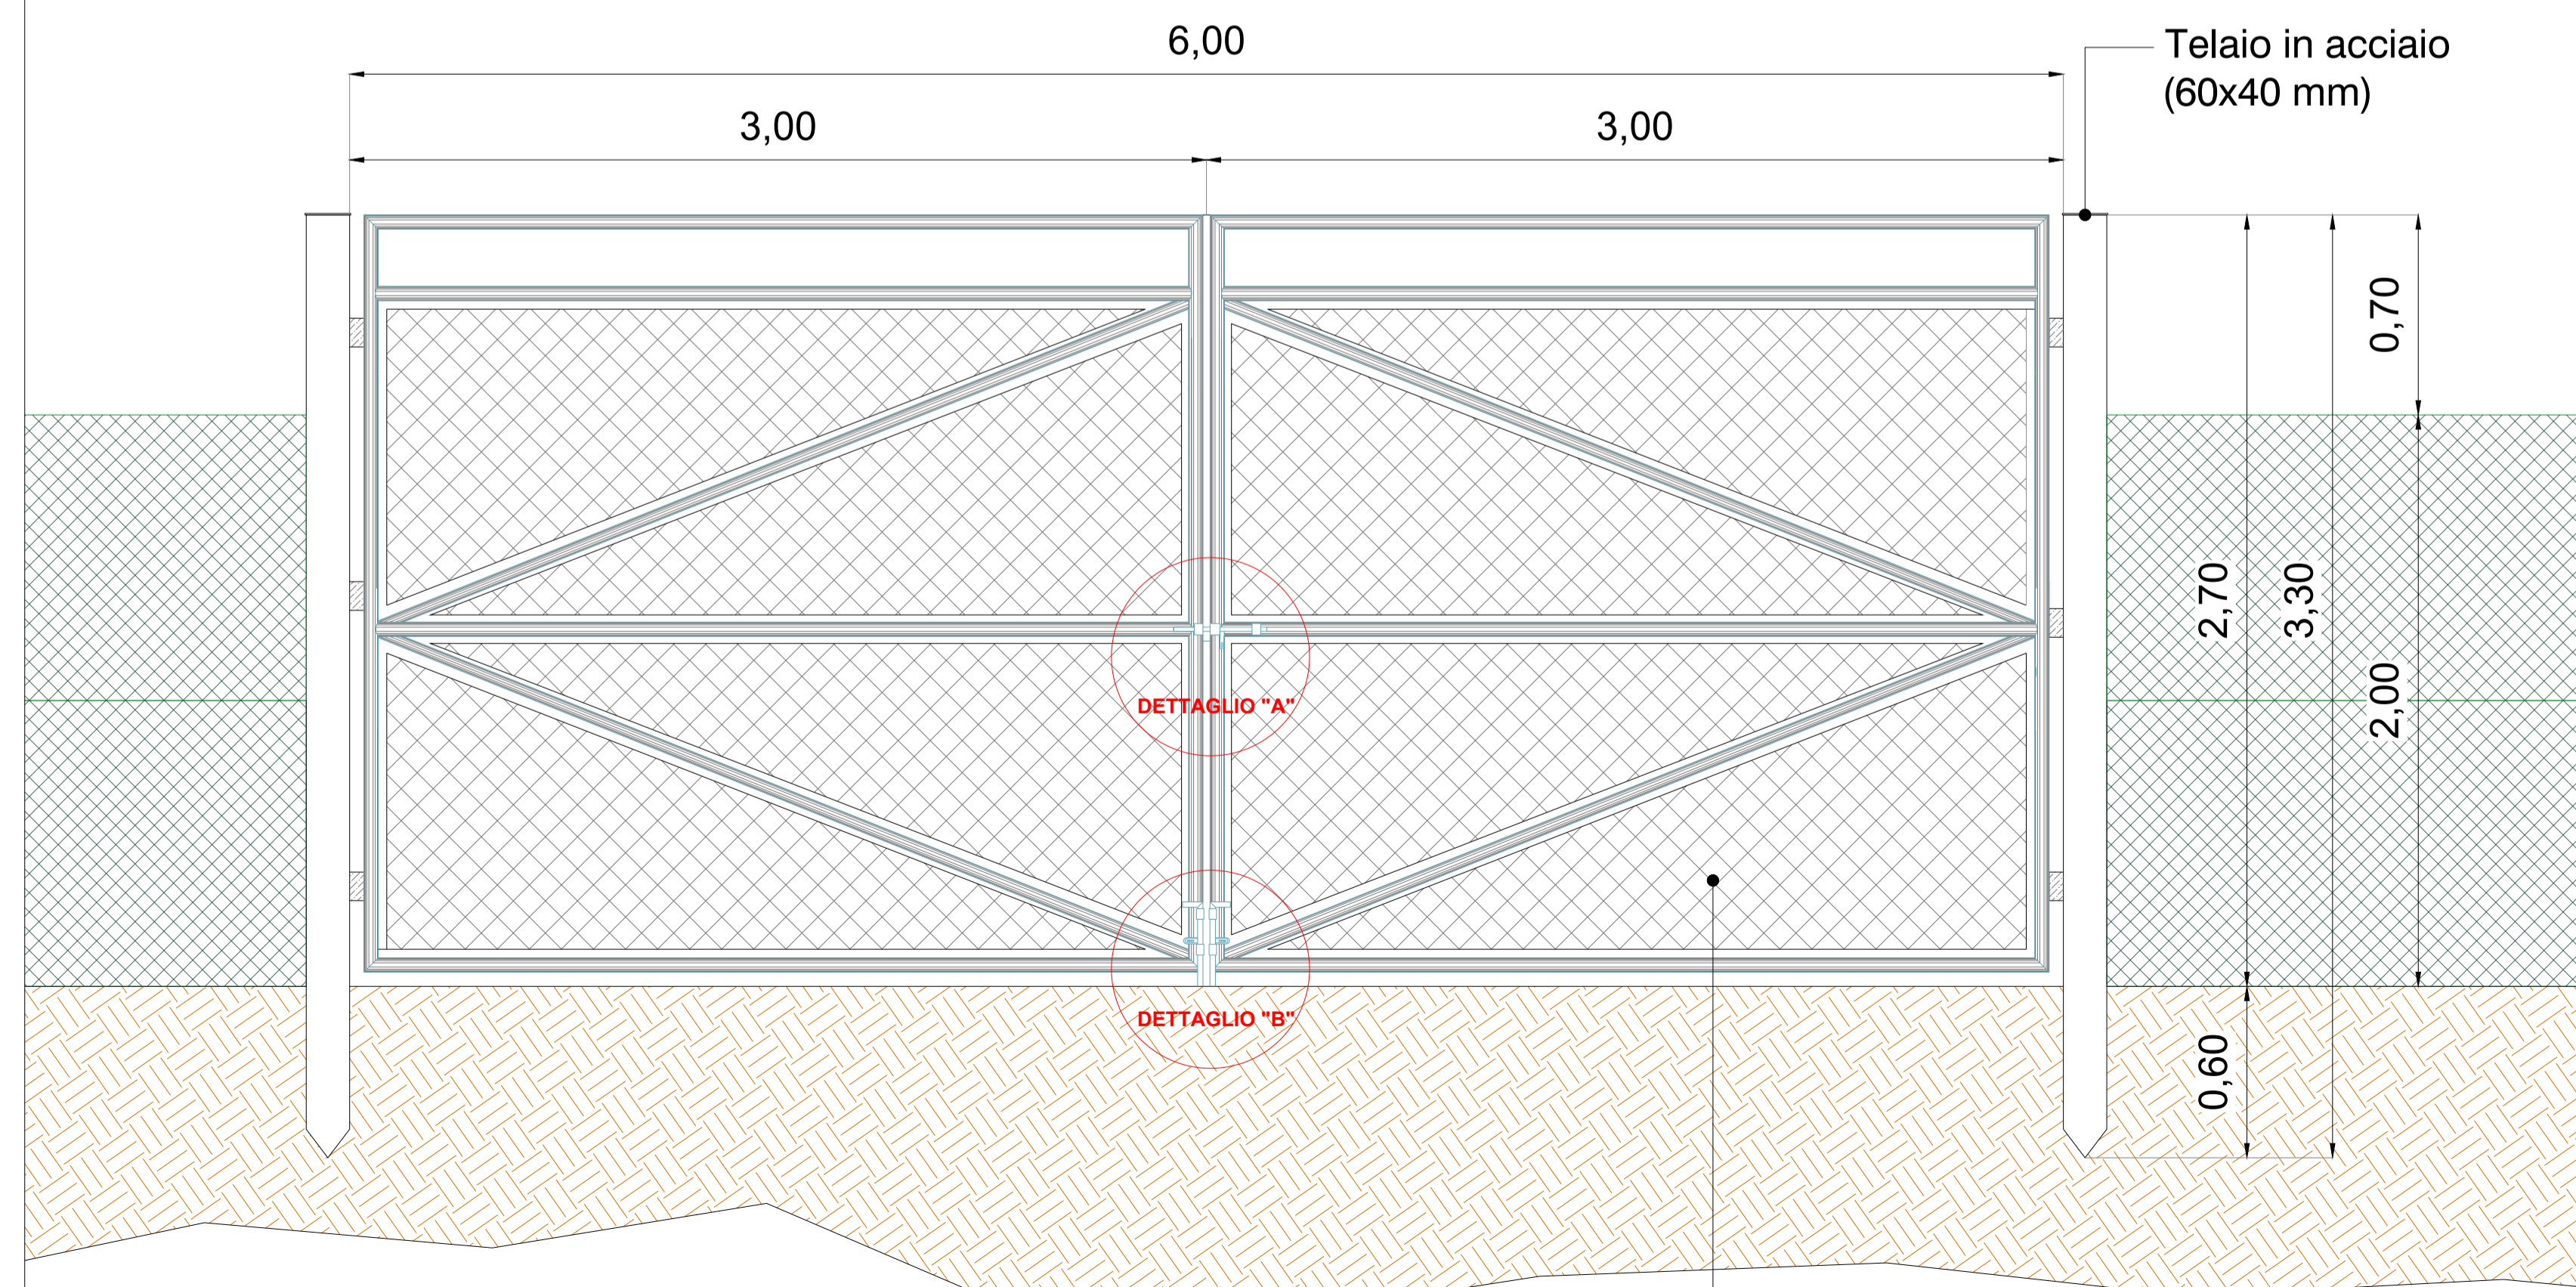

DETTAGLI

Scala 1:10

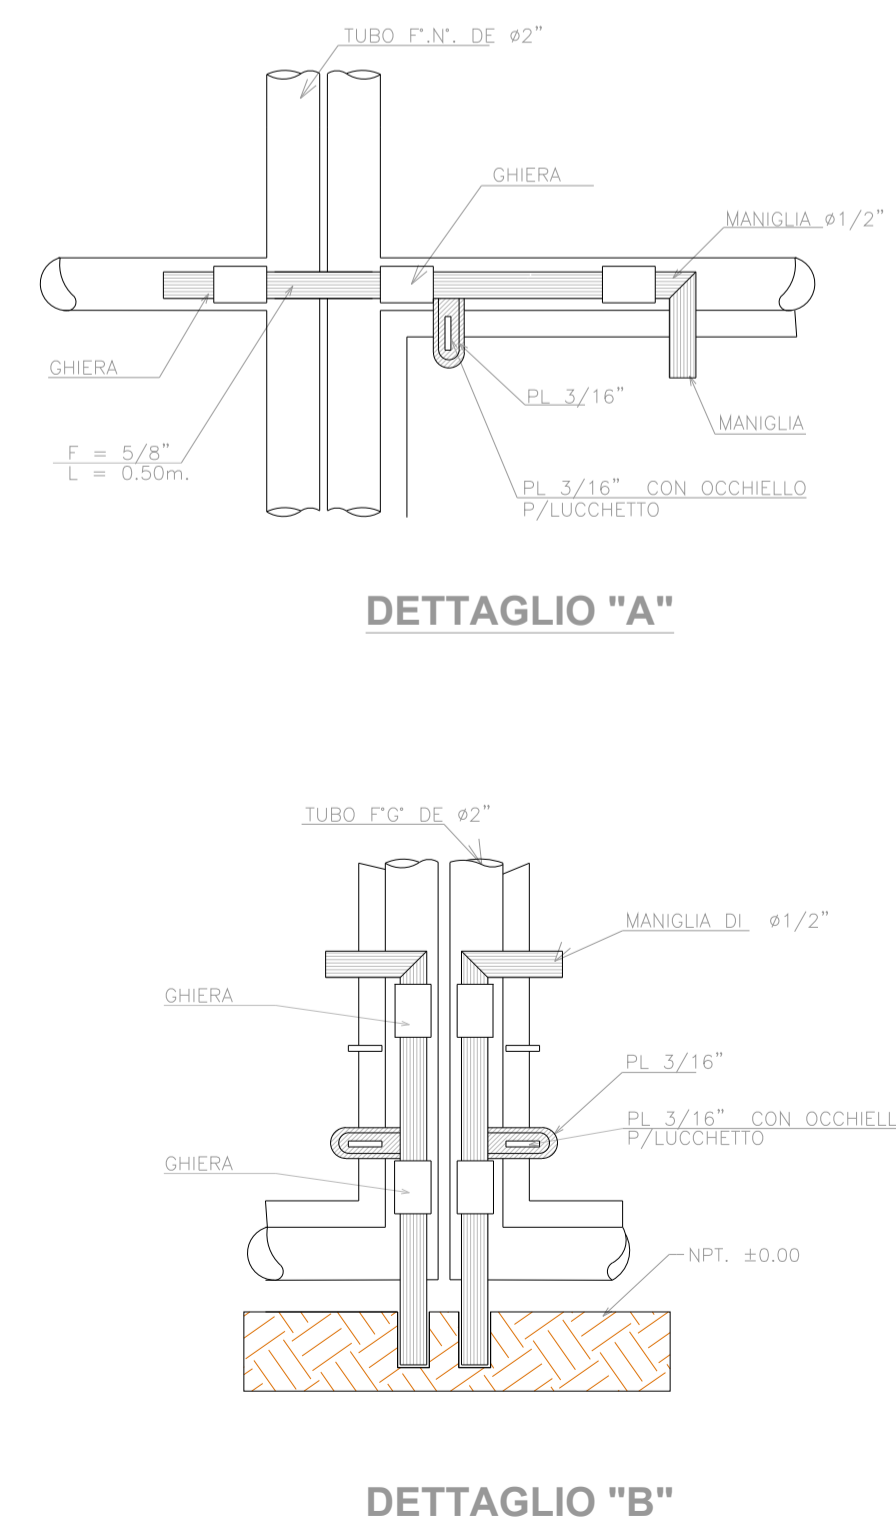

REGIONE PUGLIA

PROVINCIA DI LECCE

COMUNE DI SOLETO

COMUNE DI GALATINA

**Realizzazione di impianto agrivoltaico con produzione agricola e produzione di energia elettrica da fonte rinnovabile fotovoltaica da ubicarsi in agro di Soletto (LE) e delle relative opere di connessione alla Stazione elettrica nel Comune di Galatina (LE)**

Potenza nominale cc: 33,568 MWp - Potenza in immissione ca: 30,00 MVA

ELABORATO

**PARTICOLARI RECINZIONE E CANCELLI**

IDENTIFICAZIONE ELABORATO

Livello progetto	Codice Pratica AU	Documento	Codice elaborato	n° foglio	n° tot. fogli	Nome file	Data	Scala
PD		D	3.15	1	1	D_3_15_RECINZIONICANCELLI.pdf	Agosto 2022	VARIE

REVISIONI

Rev. n°	Data	Descrizione	Redatto	Verificato	Approvato
00	10/08/2022	I Emissione	MILELLA	MILELLA	AMBRON

PROGETTAZIONE:

**MATE System S.r.l.**

Via Papa Pio XII, n.8 70020 Cassano delle Murge (BA)  
tel. +39 080 5746758  
mail: info@matesystemsrl.it pec: matesystem@pec.it

Progettista:  
Ing. Francesco Ambron

COORDINAMENTO AL PROGETTO:

**PROSVETA S.r.l.**

Viale Svevia, 7 - 73100 Lecce (LE)  
tel. +39 0832 363985 - Fax +39 0832 361468  
mail: prosvetasrl@gmail.com pec:prosveta@pec.it

Coordinatore al progetto:  
Ing. Francesco Rollo

DIRITTI: Questo elaborato è di proprietà della New Solar Blue S.r.l. pertanto non può essere riprodotto né integralmente, né in parte senza l'autorizzazione scritta della stessa. Da non utilizzare per scopi diversi da quelli per cui è stato fornito.

PROPONENTE:  
NEW SOLAR BLUE S.R.L.  
VIA E. ESTRAFALLACES 26  
73100 LECCE (LE)

Il legale rappresentante  
Dott. FRANCO RICCIATO