


Strada Provinciale 47

ACCESSIBILITA' AUTOMEZZI
VIGILI DEL FUOCO


VVF

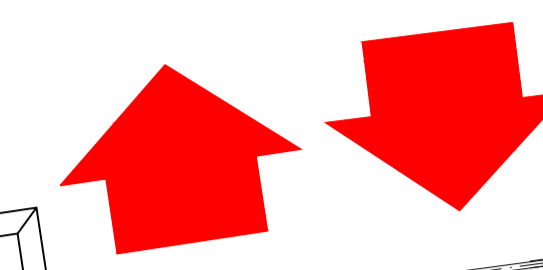

ATTENZIONE APPARECCHIATURE SOTTO TENSIONE



ATTENZIONE PERICOLO DI FOLGORAZIONE

VIETATO L'ACCESSO AL PERSONALE NON AUTORIZZATO
La ditta non risponde di eventuali danni al personale o cose.

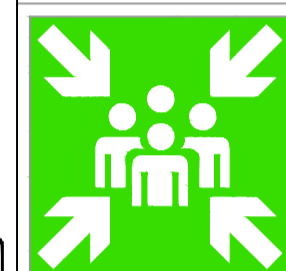

5

INGRESSO AUTOPRODOTTORE

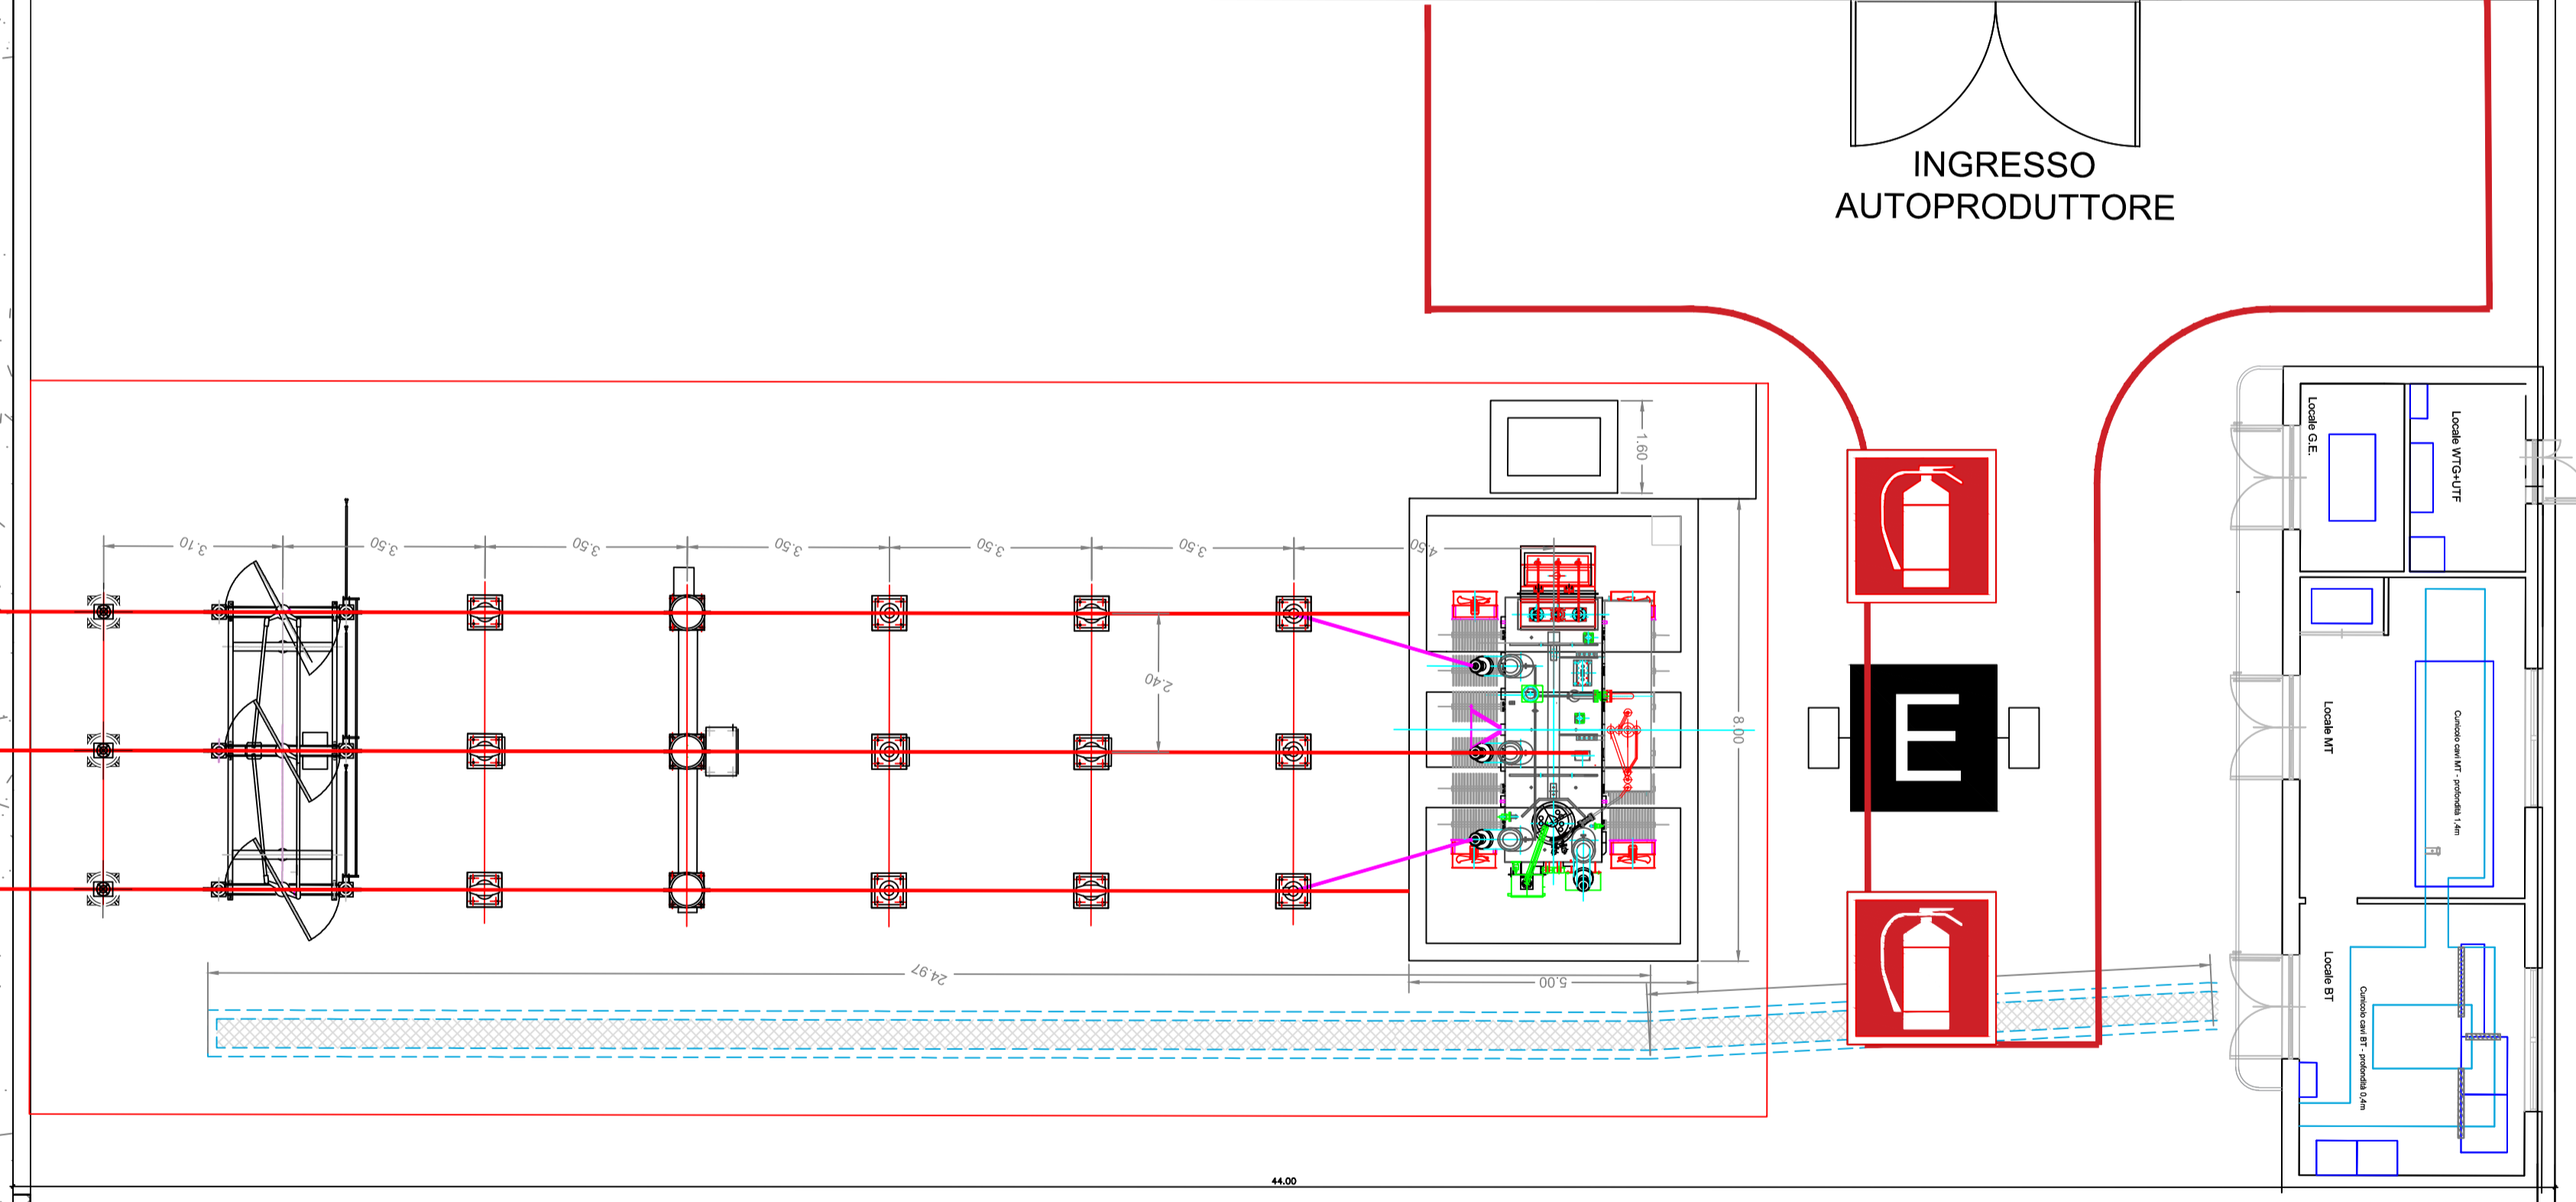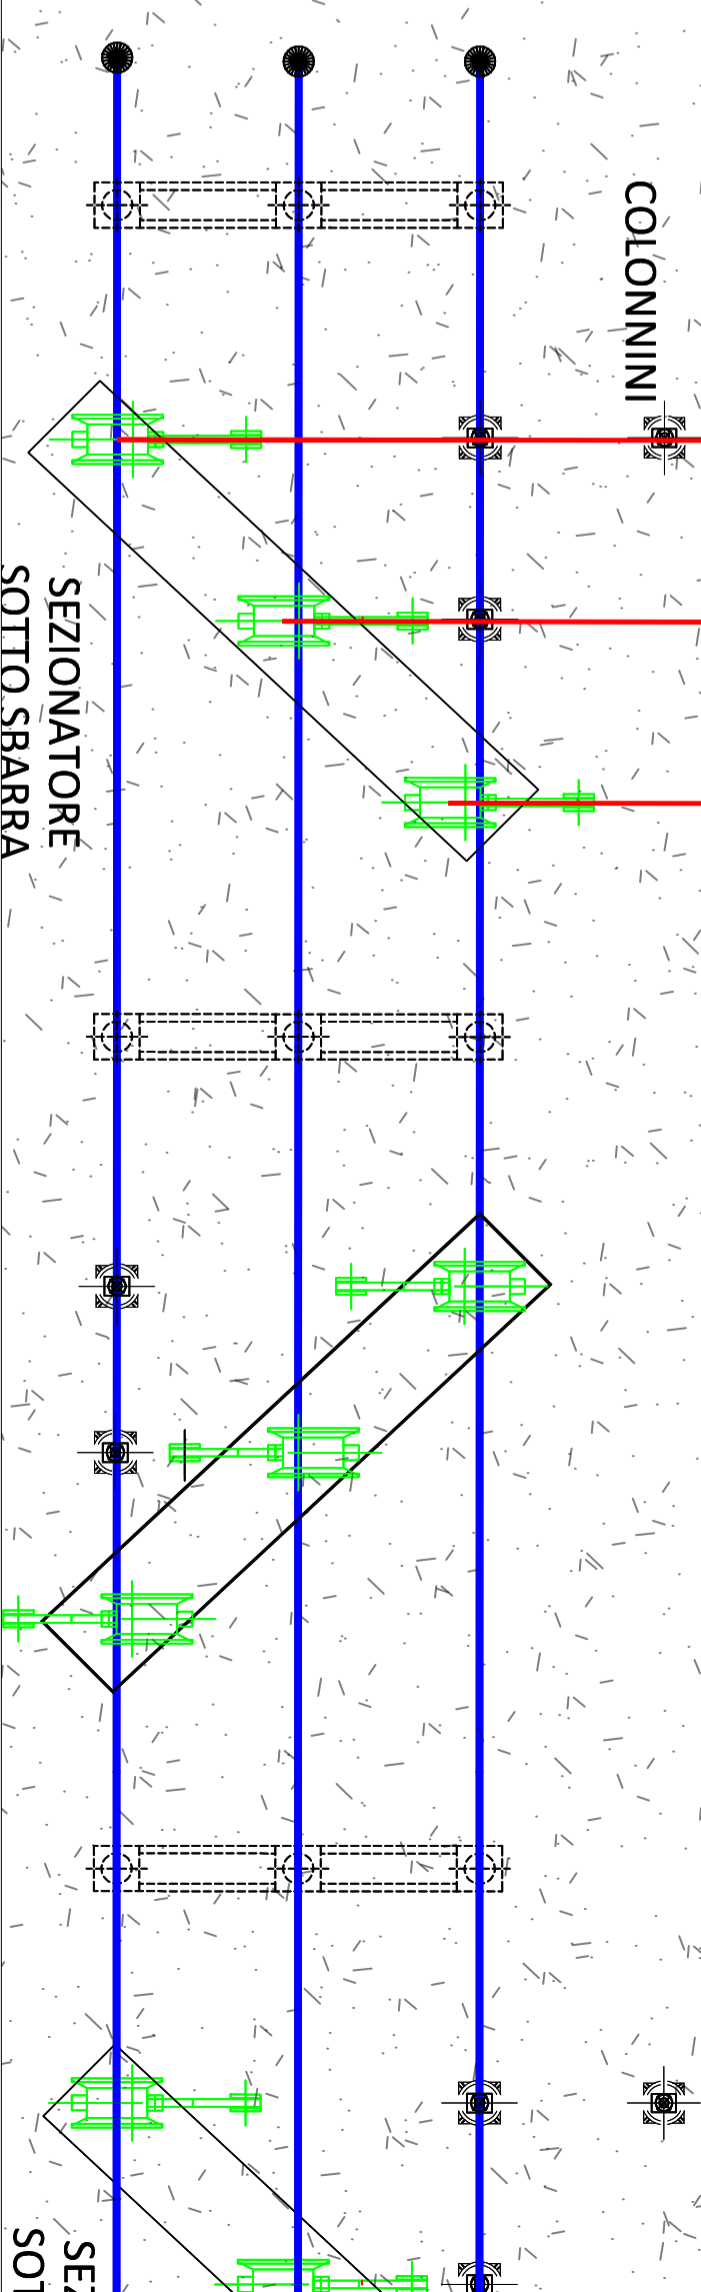

LEGENDA

	ESTINTORE PORTATILE A POLVERE
	ESTINTORE CARRELLATO A POLVERE
	PUNTO DI RACCOLTA
	APPARECCHIATURE SOTTO TENSIONE
	ATTENZIONE PERICOLO FOLGORAZIONE
	VIETATO L'ACCESSO AL PERSONALE NON AUTORIZZATO
	PERCORSO AUTOPOMPA VIGILI DEL FUOCO (segnaletica orizzontale)
	AREA RISCHIO INCENDIO



Realizzazione di impianto agrivoltaico con produzione agricola e produzione di energia elettrica da fonte rinnovabile fotovoltaica da ubicarsi in agro di Soleto (LE) e delle relative opere di connessione alla Stazione elettrica nel Comune di Galatina (LE)

Potenza nominale cc: 33,568 MWp - Potenza in immissione ca: 30,00 MVA

ELABORATO
PLANIMETRIA SISTEMA ANTINCENDIO - SSE UTENTE

IDENTIFICAZIONE ELABORATO

Livello progetto	Codice Pratica AU	Documento	Codice elaborato	n° foglio	n° tot. fogli	Nome file	Data	Scala
PD		D	3.18	1	1	D_3.18_ANTINCENDIOST.pdf	Agosto 2022	1:100

REVISIONI

Rev. n°	Data	Descrizione	Redatto	Verificato	Approvato
00	10/08/2022	I Emissione	ADORNO	MILELLA	AMBRON

PROGETTAZIONE:
MATE System S.r.l.
Via Papa Pio XII, n.8 70020 Cassano delle Murge (BA)
tel. +39 080 5746758
mail: info@matesystemsrl.it pec: matesystem@pec.it

Progettista:
Ing. Francesco Ambron

COORDINAMENTO AL PROGETTO:
PROSVETA S.r.l.
Viale Svezia, 7 - 73100 Lecce (LE)
tel. +39 0832 363985 - Fax +39 0832 361468
mail: prosvetasrl@gmail.com pec:prosveta@pec.it

Coordinatore al progetto:
Ing. Francesco Rollo

DIRITTI: Questo elaborato è di proprietà della New Solar Blue S.r.l. pertanto non può essere riprodotto né integralmente, né in parte senza l'autorizzazione scritta dello stesso. Da non utilizzare per scopi diversi da quelli per cui è stato fornito.

PROPONENTE:
NEW SOLAR BLUE S.R.L.
VIA E. ESTRAFALLACES 26
73100 LECCE (LE)

Il legale rappresentante
Dott. FRANCO RICCIATO

Altro Produttore