
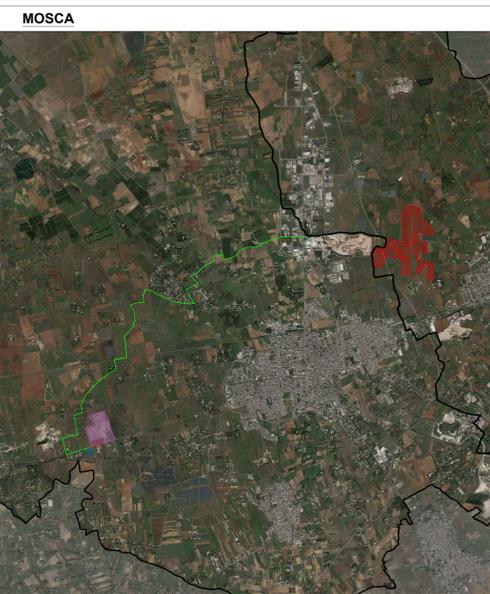


- Particelle catastali Impianto FV
- Confini catastali impianto FV
- Limiti comunali
- Comuni limitrofi non coinvolti
- SSE UTENTE esistente - Galatina (LE)
- SE RTN esistente - Galatina (LE)
- Cavo MT

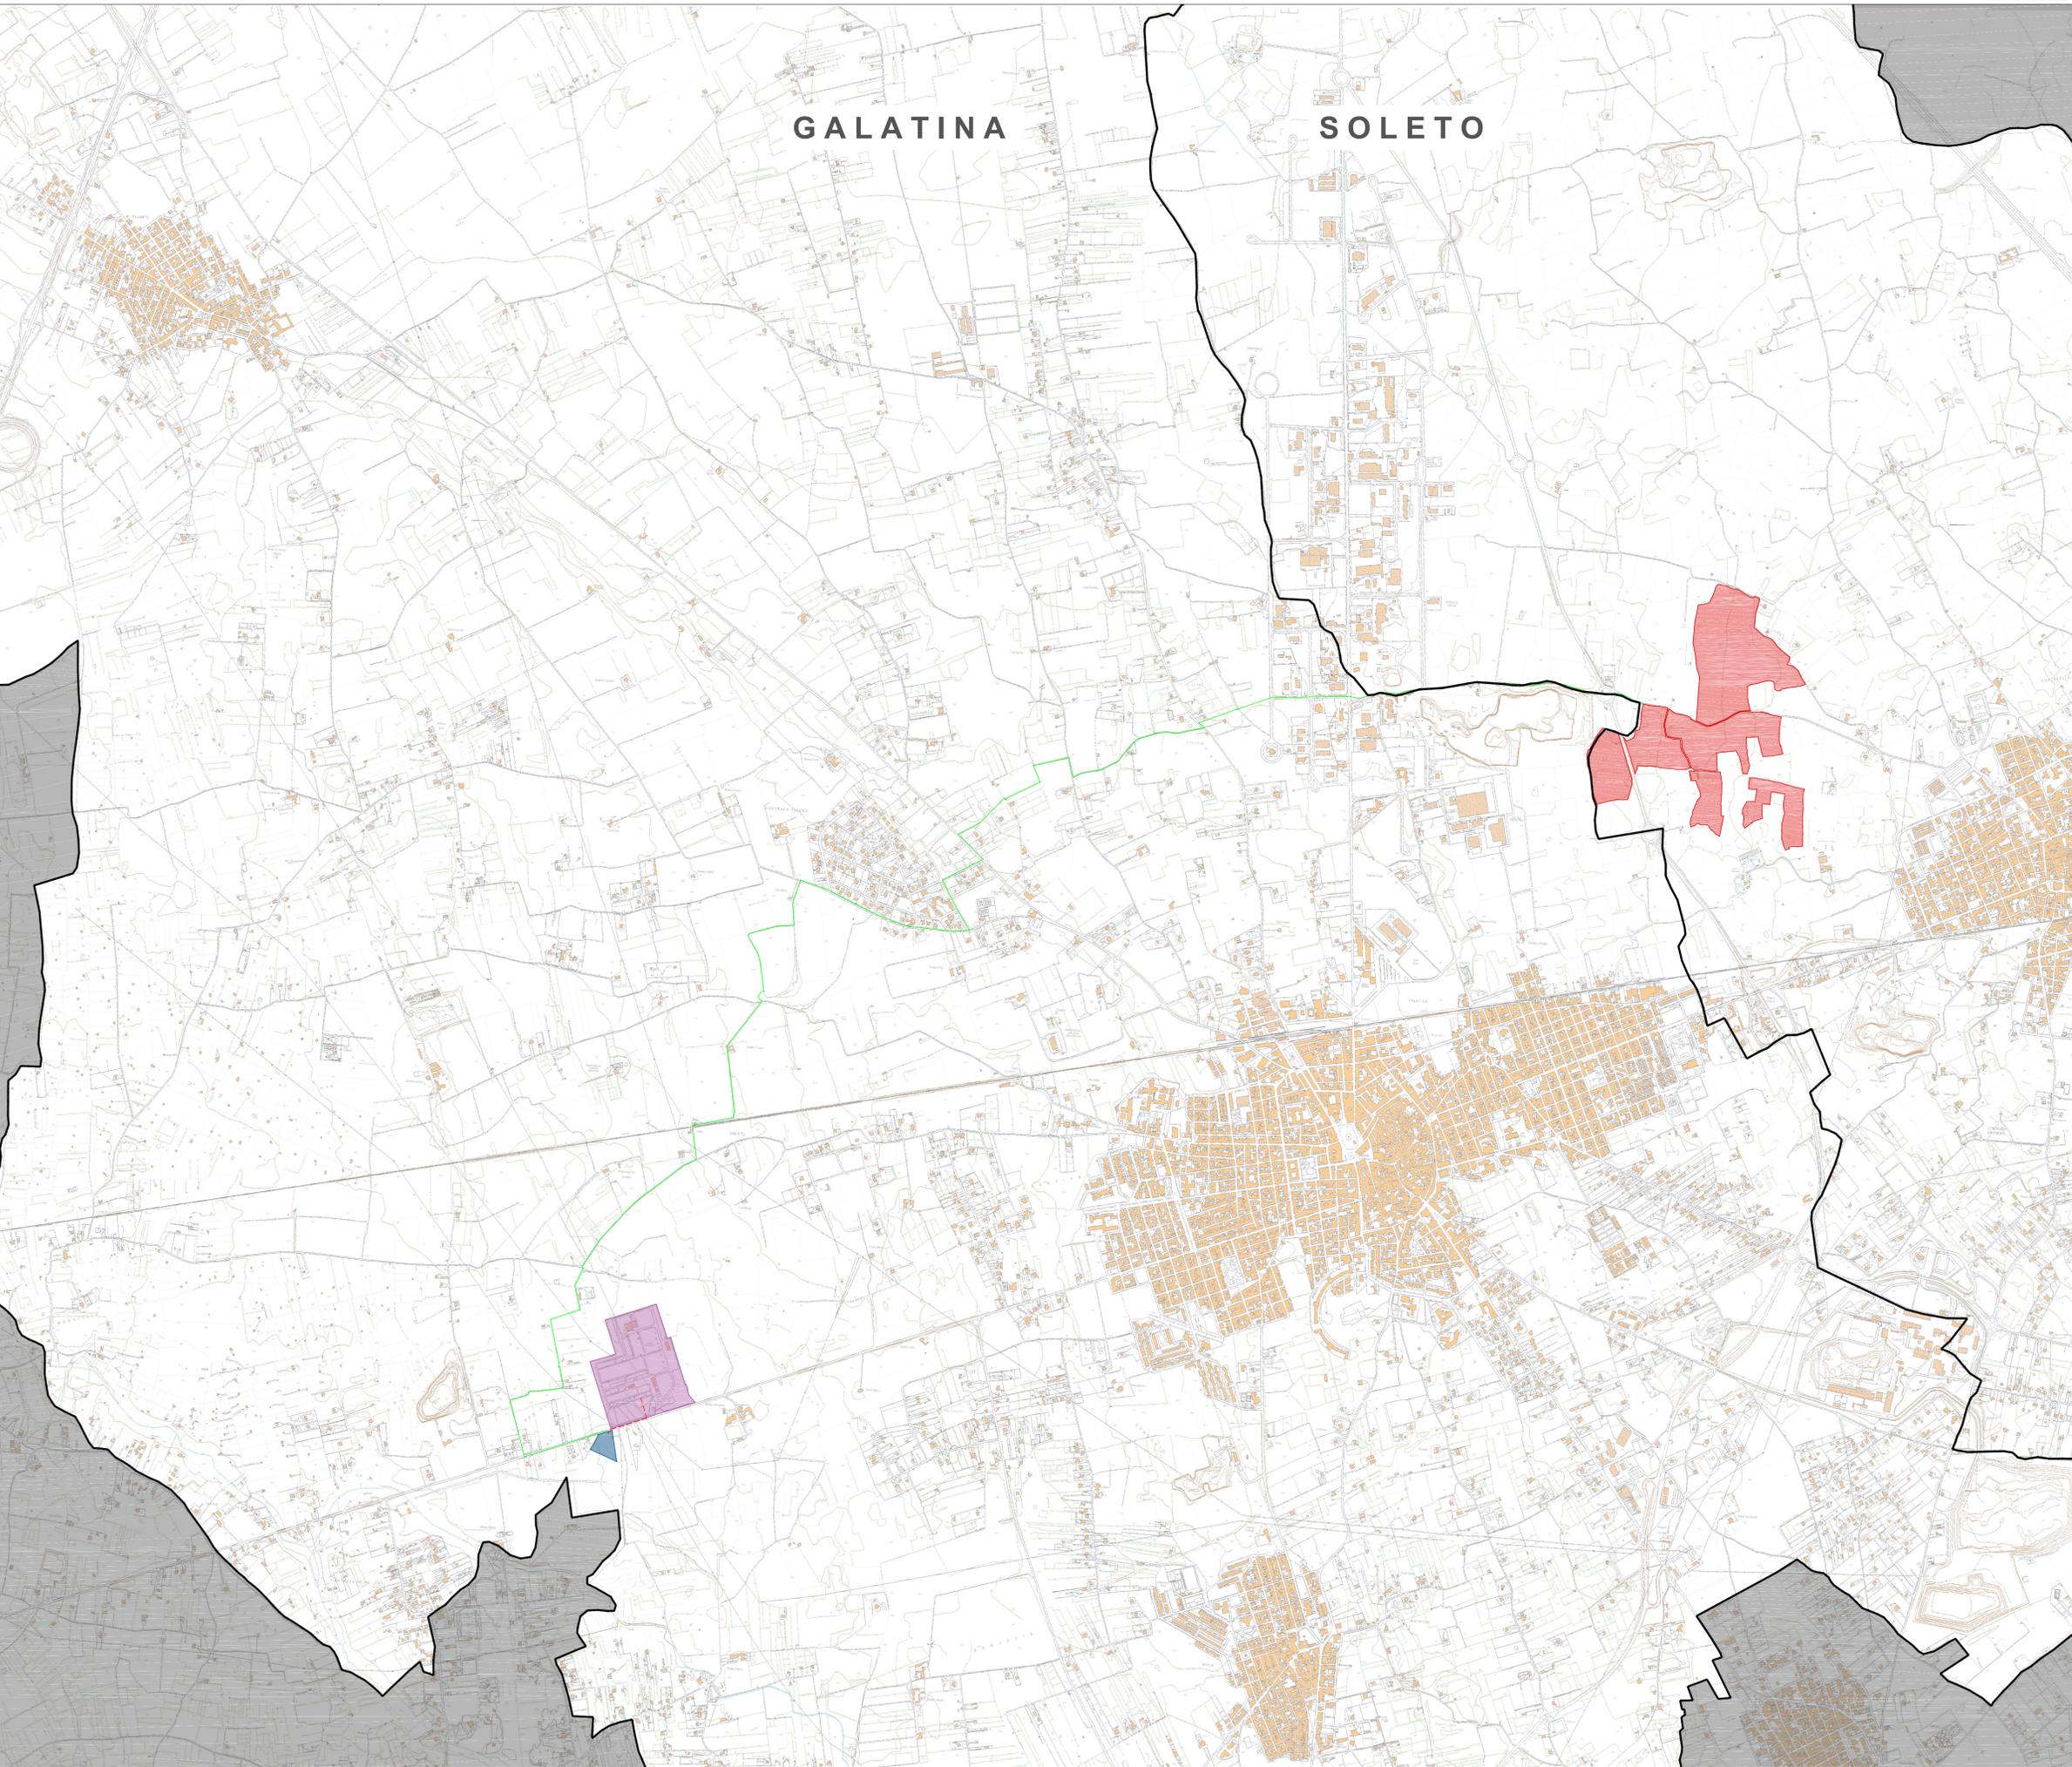

Realizzazione di impianto agrivoltaico con produzione agricola e produzione di energia elettrica da fonte rinnovabile fotovoltaica da ubicarsi in agro di Soleto (LE) e delle relative opere di connessione alla Stazione elettrica nel Comune di Galatina (LE)

Potenza nominale cc: 33,568 MWp - Potenza in immissione ca: 30,00 MVA

ELABORATO

INQUADRAMENTO CARTOGRAFICO DELL'IMPIANTO - CTR

IDENTIFICAZIONE ELABORATO

Livello progetto	Codice Pratica Az.	Documento	Codice elaborato	n° fogli	n° fog. tagli	Nome file	Data	Scala
PD	D	3_1_03	3	5		D_3_1_03_CTRIMP.pdf	Agosto 2022	1:10.000

REVISIONI

Rev. n°	Data	Descrizione	Redatto	Verificato	Approvato
00	10/08/2022	I Emissione	PETRELLI	MIELLA	AMBRON

PROGETTAZIONE:
MATÉ System S.r.l.
 Via Papa Pio XII, n.8 70020 Cassano delle Murge (BA)
 tel. +39 080 5746758 - Fax +39 0832 361468
 mail: info@matésystem.it pec: matésystem@pec.it

Progettista:
Ing. Francesco Ambron

COORDINAMENTO AL PROGETTO:
PROVETA S.p.A.
 Viale Svevia, 7 - 73100 Lecce (LE)
 tel. +39 0832 363895 - Fax +39 0832 361468
 mail: provetarsi@gmail.com pec:proveta@pec.it

Coordinatore al progetto:
Ing. Francesco Rollo

PROPONENTE:
NEW SOLAR BLUE S.R.L.
 VIA E. ESTRAFALLACES 26
 73100 LECCE (LE)

Il legale rappresentante
Dott. FRANCO RICCIATO